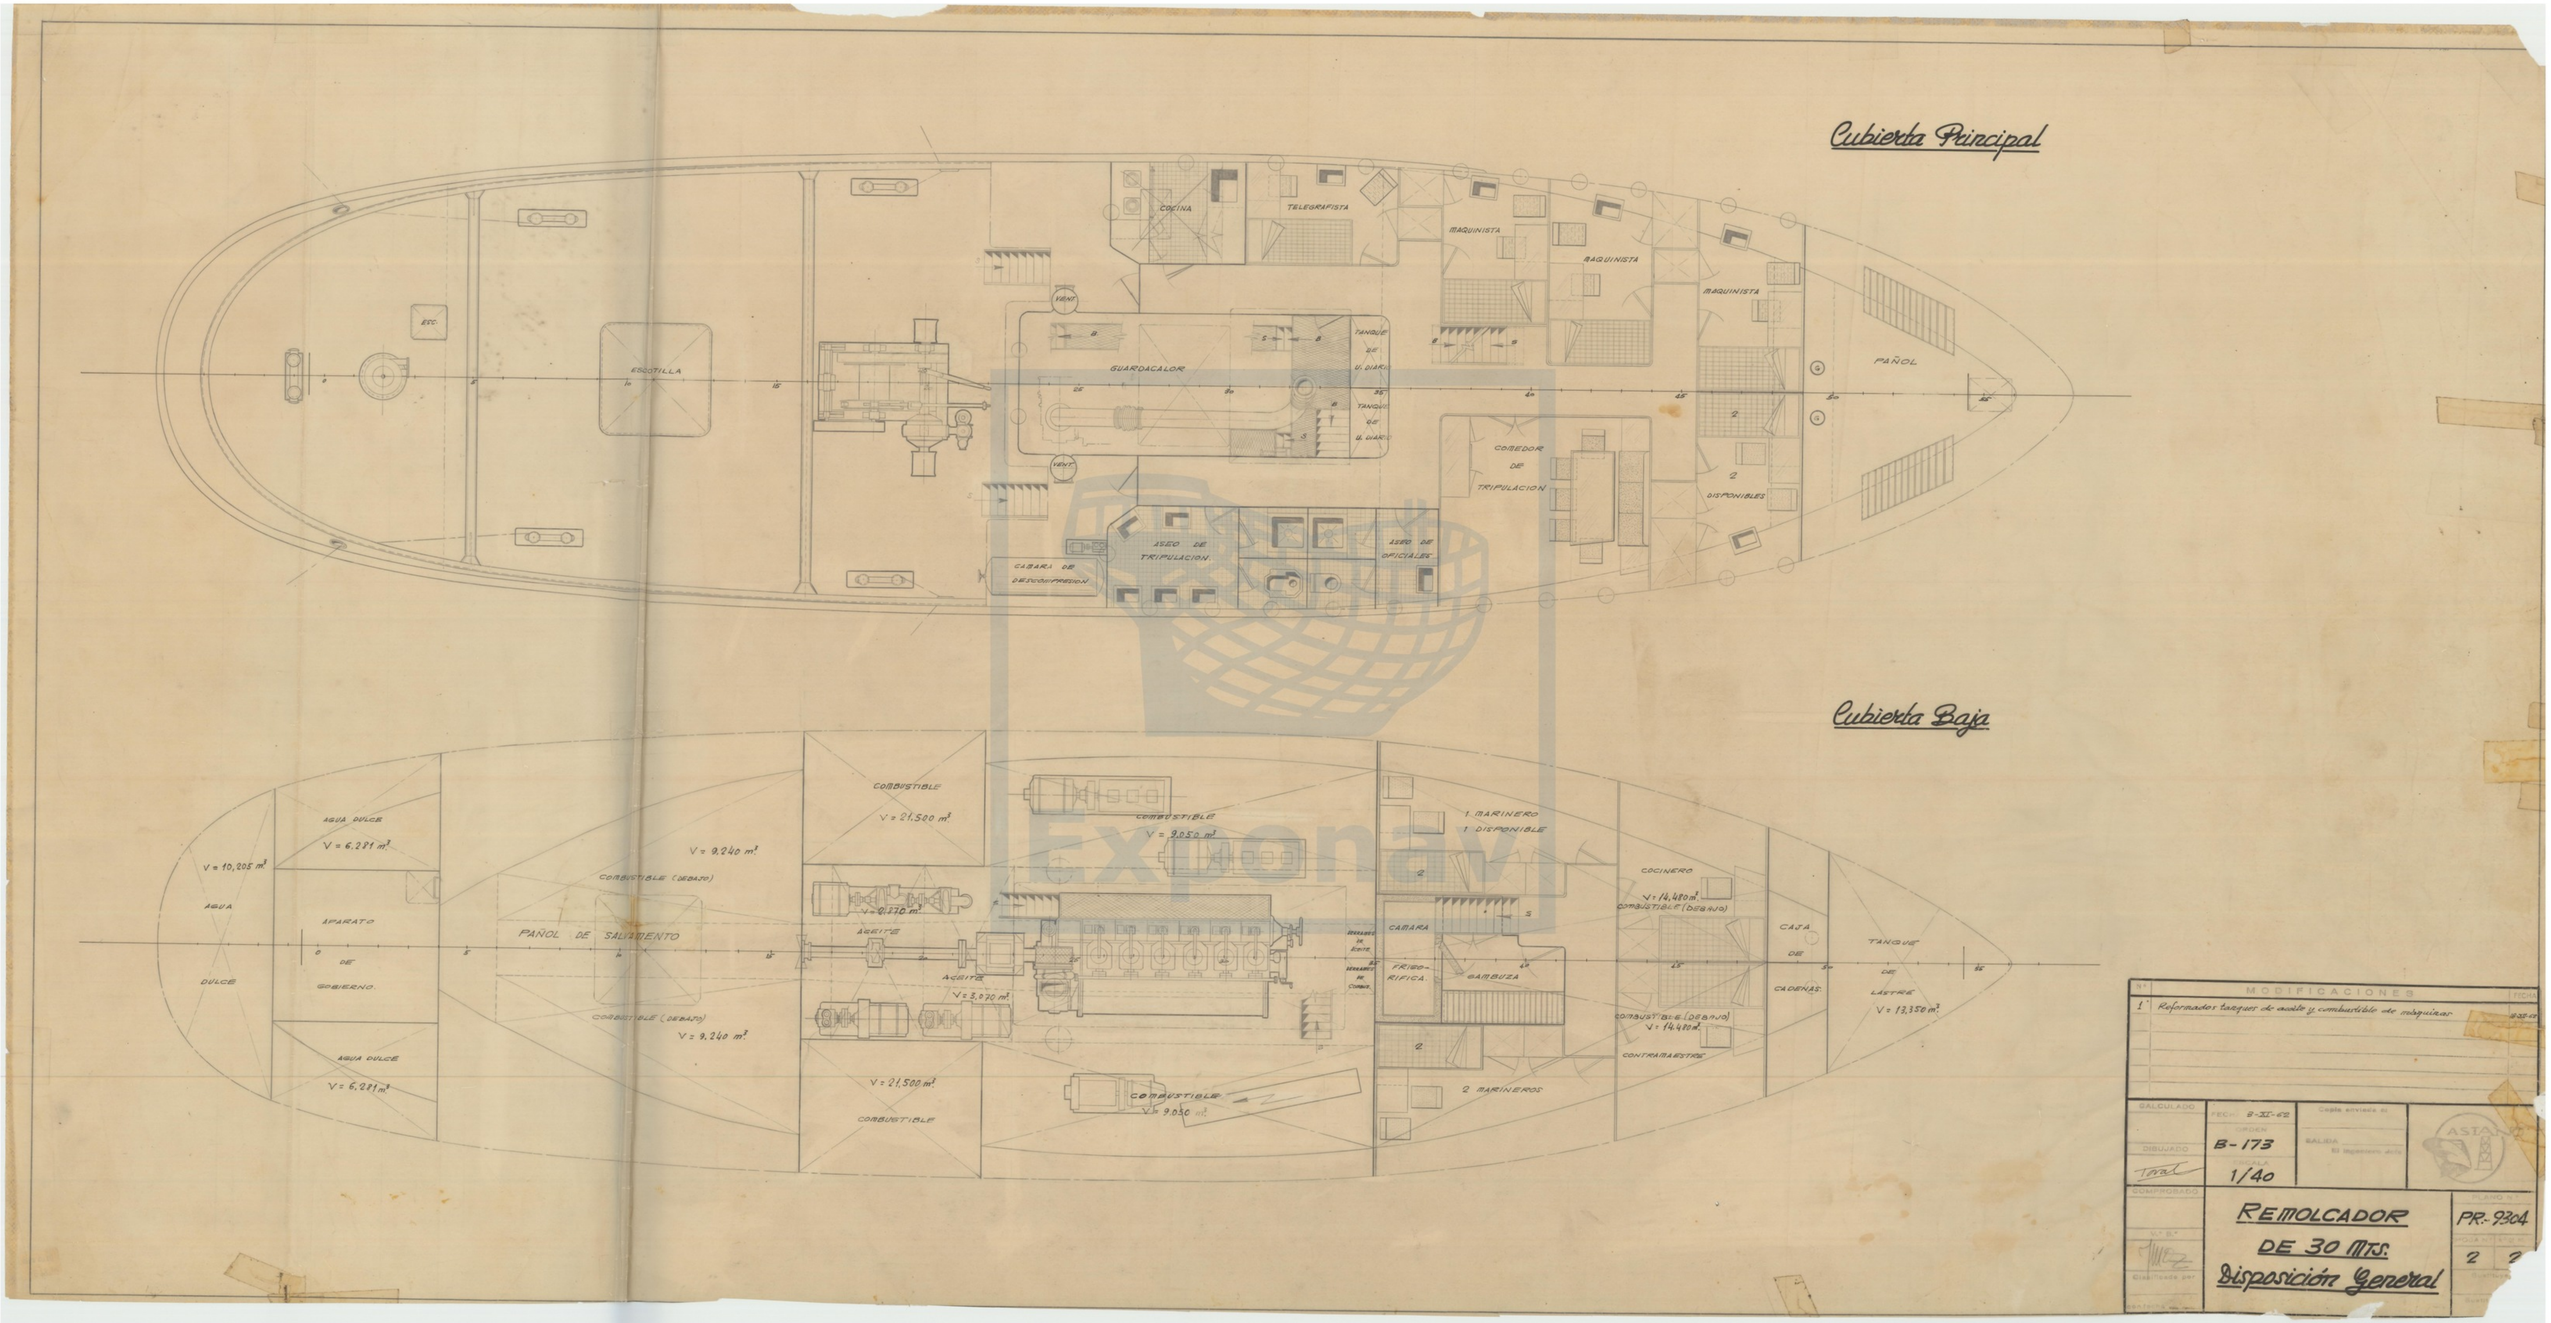
Cubierta Principal
COCINA
TELEGRAFISTA
MAQUINISTA
MAQUINISTA
MAQUINISTA
ESC.
ESCOTILLA
VENT.
GUARDACALOR
TANQUE DE U. DIARIO
TANQUE DE U. DIARIO
PAÑOL
COMEDOR DE TRIPULACION
2 DISPONIBLES
ASEO DE TRIPULACION
ASEO DE OFICIALES
CAMARA DE DESCOMPRESION
Cubierta Baja
AGUA DULCE
V = 6.281 m³
V = 10,205 m³
AGUA DULCE
APARATO DE GOBIERNO
AGUA DULCE
V = 6.281 m³
COMBUSTIBLE (DEBAJO)
V = 9.240 m³
PAÑOL DE SALVAMENTO
COMBUSTIBLE (DEBAJO)
V = 9.240 m³
COMBUSTIBLE
V = 21.500 m³
V = 2.870 m³
ACEITE
ACEITE
V = 3.070 m³
V = 21,500 m³
COMBUSTIBLE
COMBUSTIBLE
V = 9.050 m³
COMBUSTIBLE
V = 9.050 m³
1 MARINERO
1 DISPONIBLE
CAMARA FRIGORIFICA
GAMBUZA
2 MARINEROS
COCINERO
V = 14,480 m³
COMBUSTIBLE (DEBAJO)
COMBUSTIBLE (DEBAJO)
V = 14.480 m³
CONTRAMAESTRE
CAJA DE CADENAS
TANQUE DE LASTRE
V = 13,350 m³
Nº
MODIFICACIONES
FECHA
1
Reformados tanques de aceite y combustible de máquinas
GALCULADO
DIBUJADO
COMPROBADO
V.º B.º
Clasificado por
FECHA 8-XI-62
ORDEN
B-173
ESCALA
1/40
Copia enviada a:
SALIDA
El Ingeniero Jefe
ASTAN
REMOLCADOR
DE 30 MTS.
Disposición General
PLANO Nº
PR.-9304
HOJA Nº
2
Nº
2