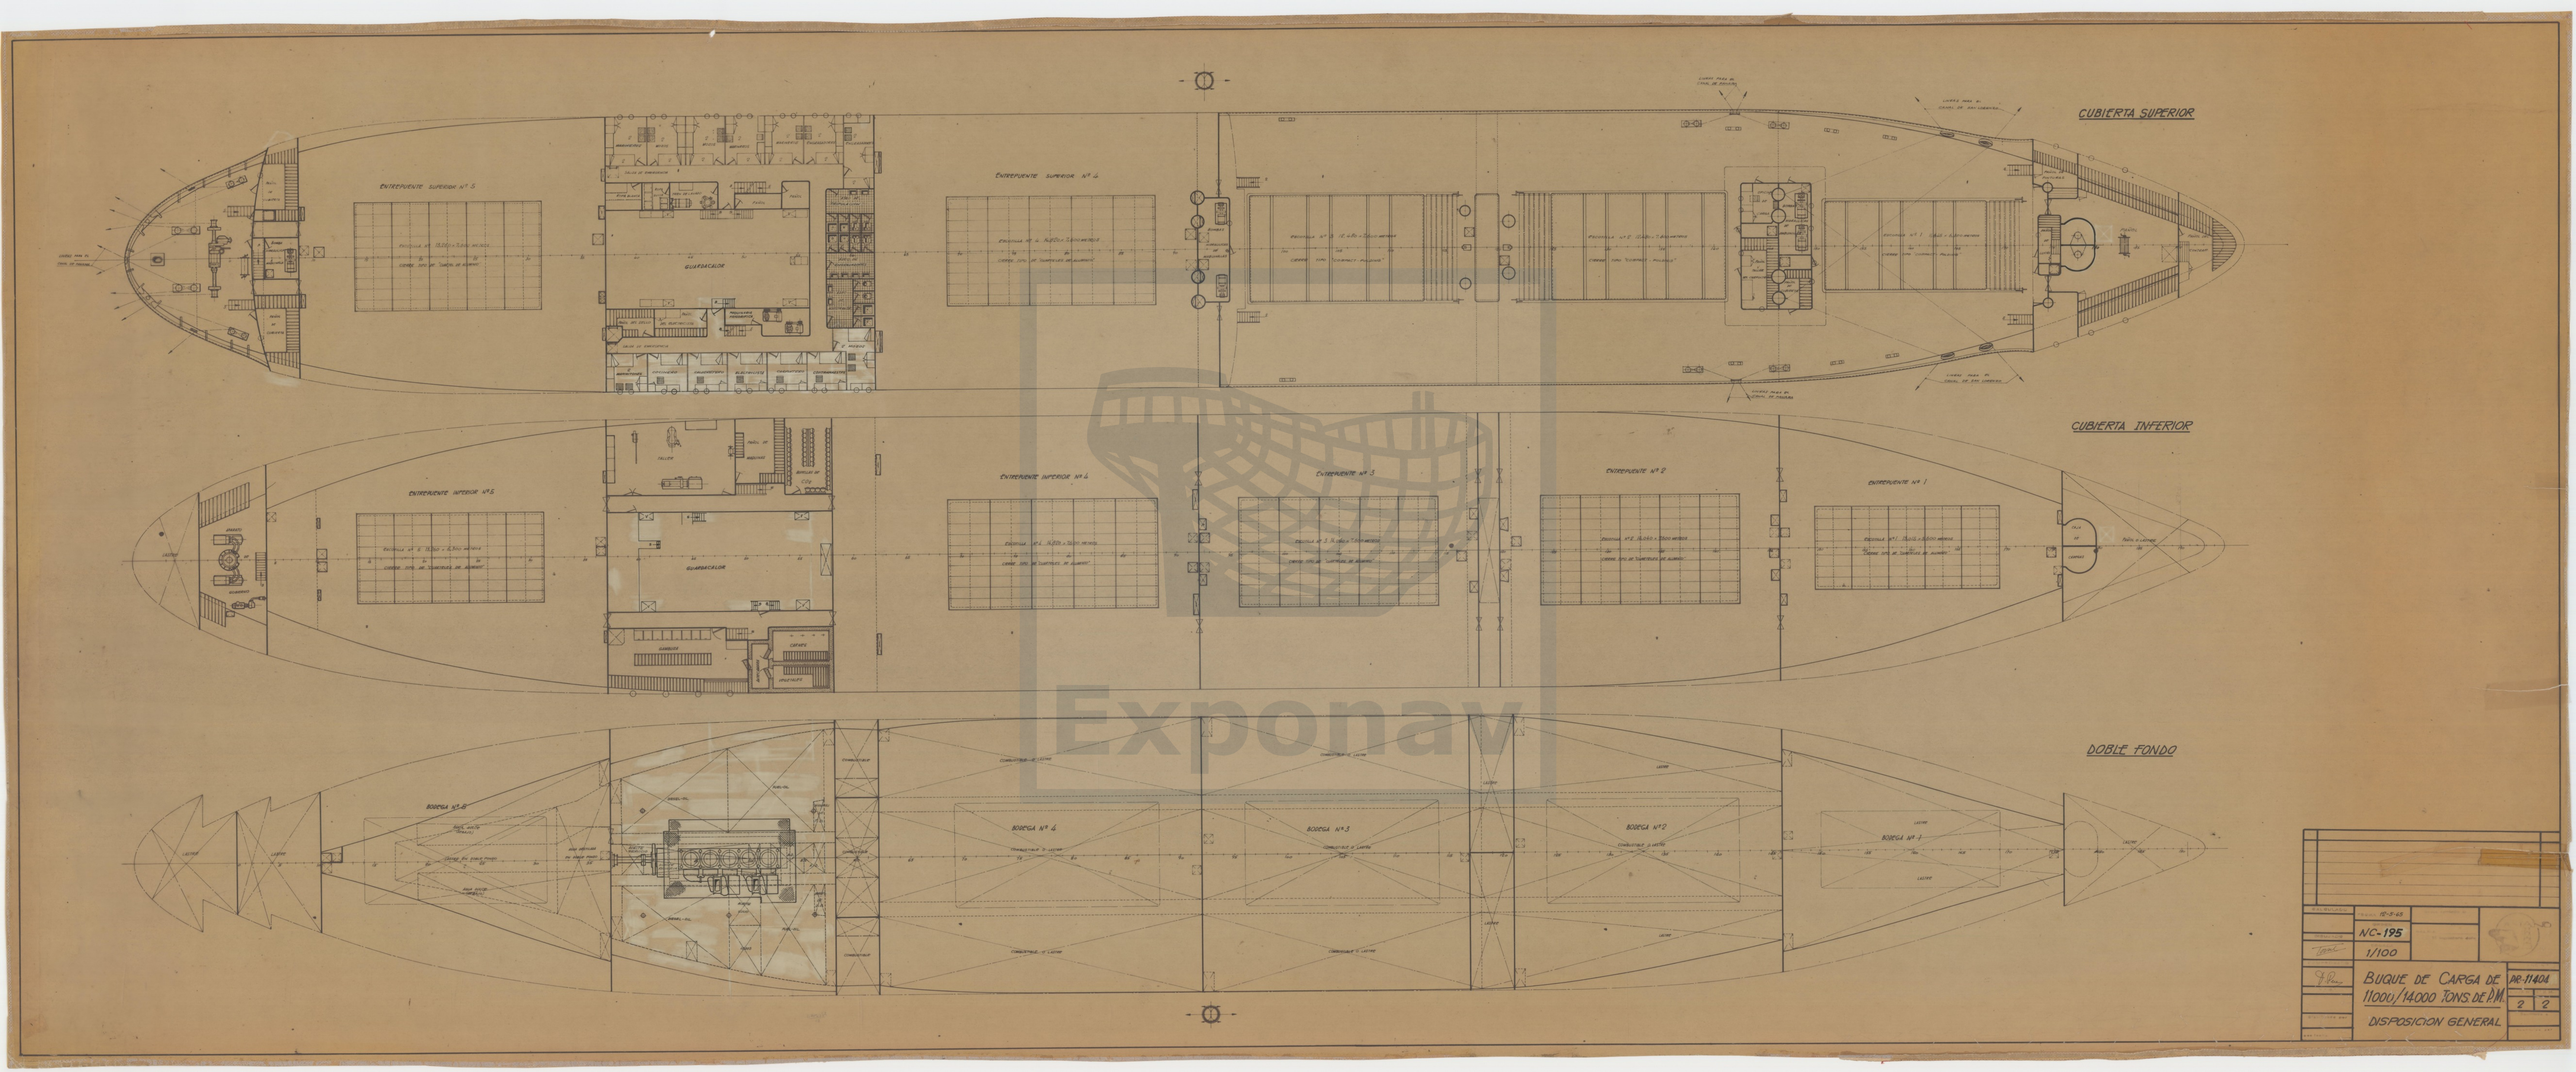
CUBIERTA SUPERIOR
CUBIERTA INFERIOR
DOBLE FONDO
ENTREPUENTE SUPERIOR Nº 5
ENTREPUENTE SUPERIOR Nº 4
ENTREPUENTE INFERIOR Nº 5
ENTREPUENTE INFERIOR Nº 4
ENTREPUENTE Nº 3
ENTREPUENTE Nº 2
ENTREPUENTE Nº 1
GUARDACALOR
BODEGA Nº 6
BODEGA Nº 4
BODEGA Nº 3
BODEGA Nº 2
BODEGA Nº 1
NC-195
1/100
BUQUE DE CARGA DE 11000/14000 TONS DE P.M.
DE-11404
2
2
DISPOSICION GENERAL