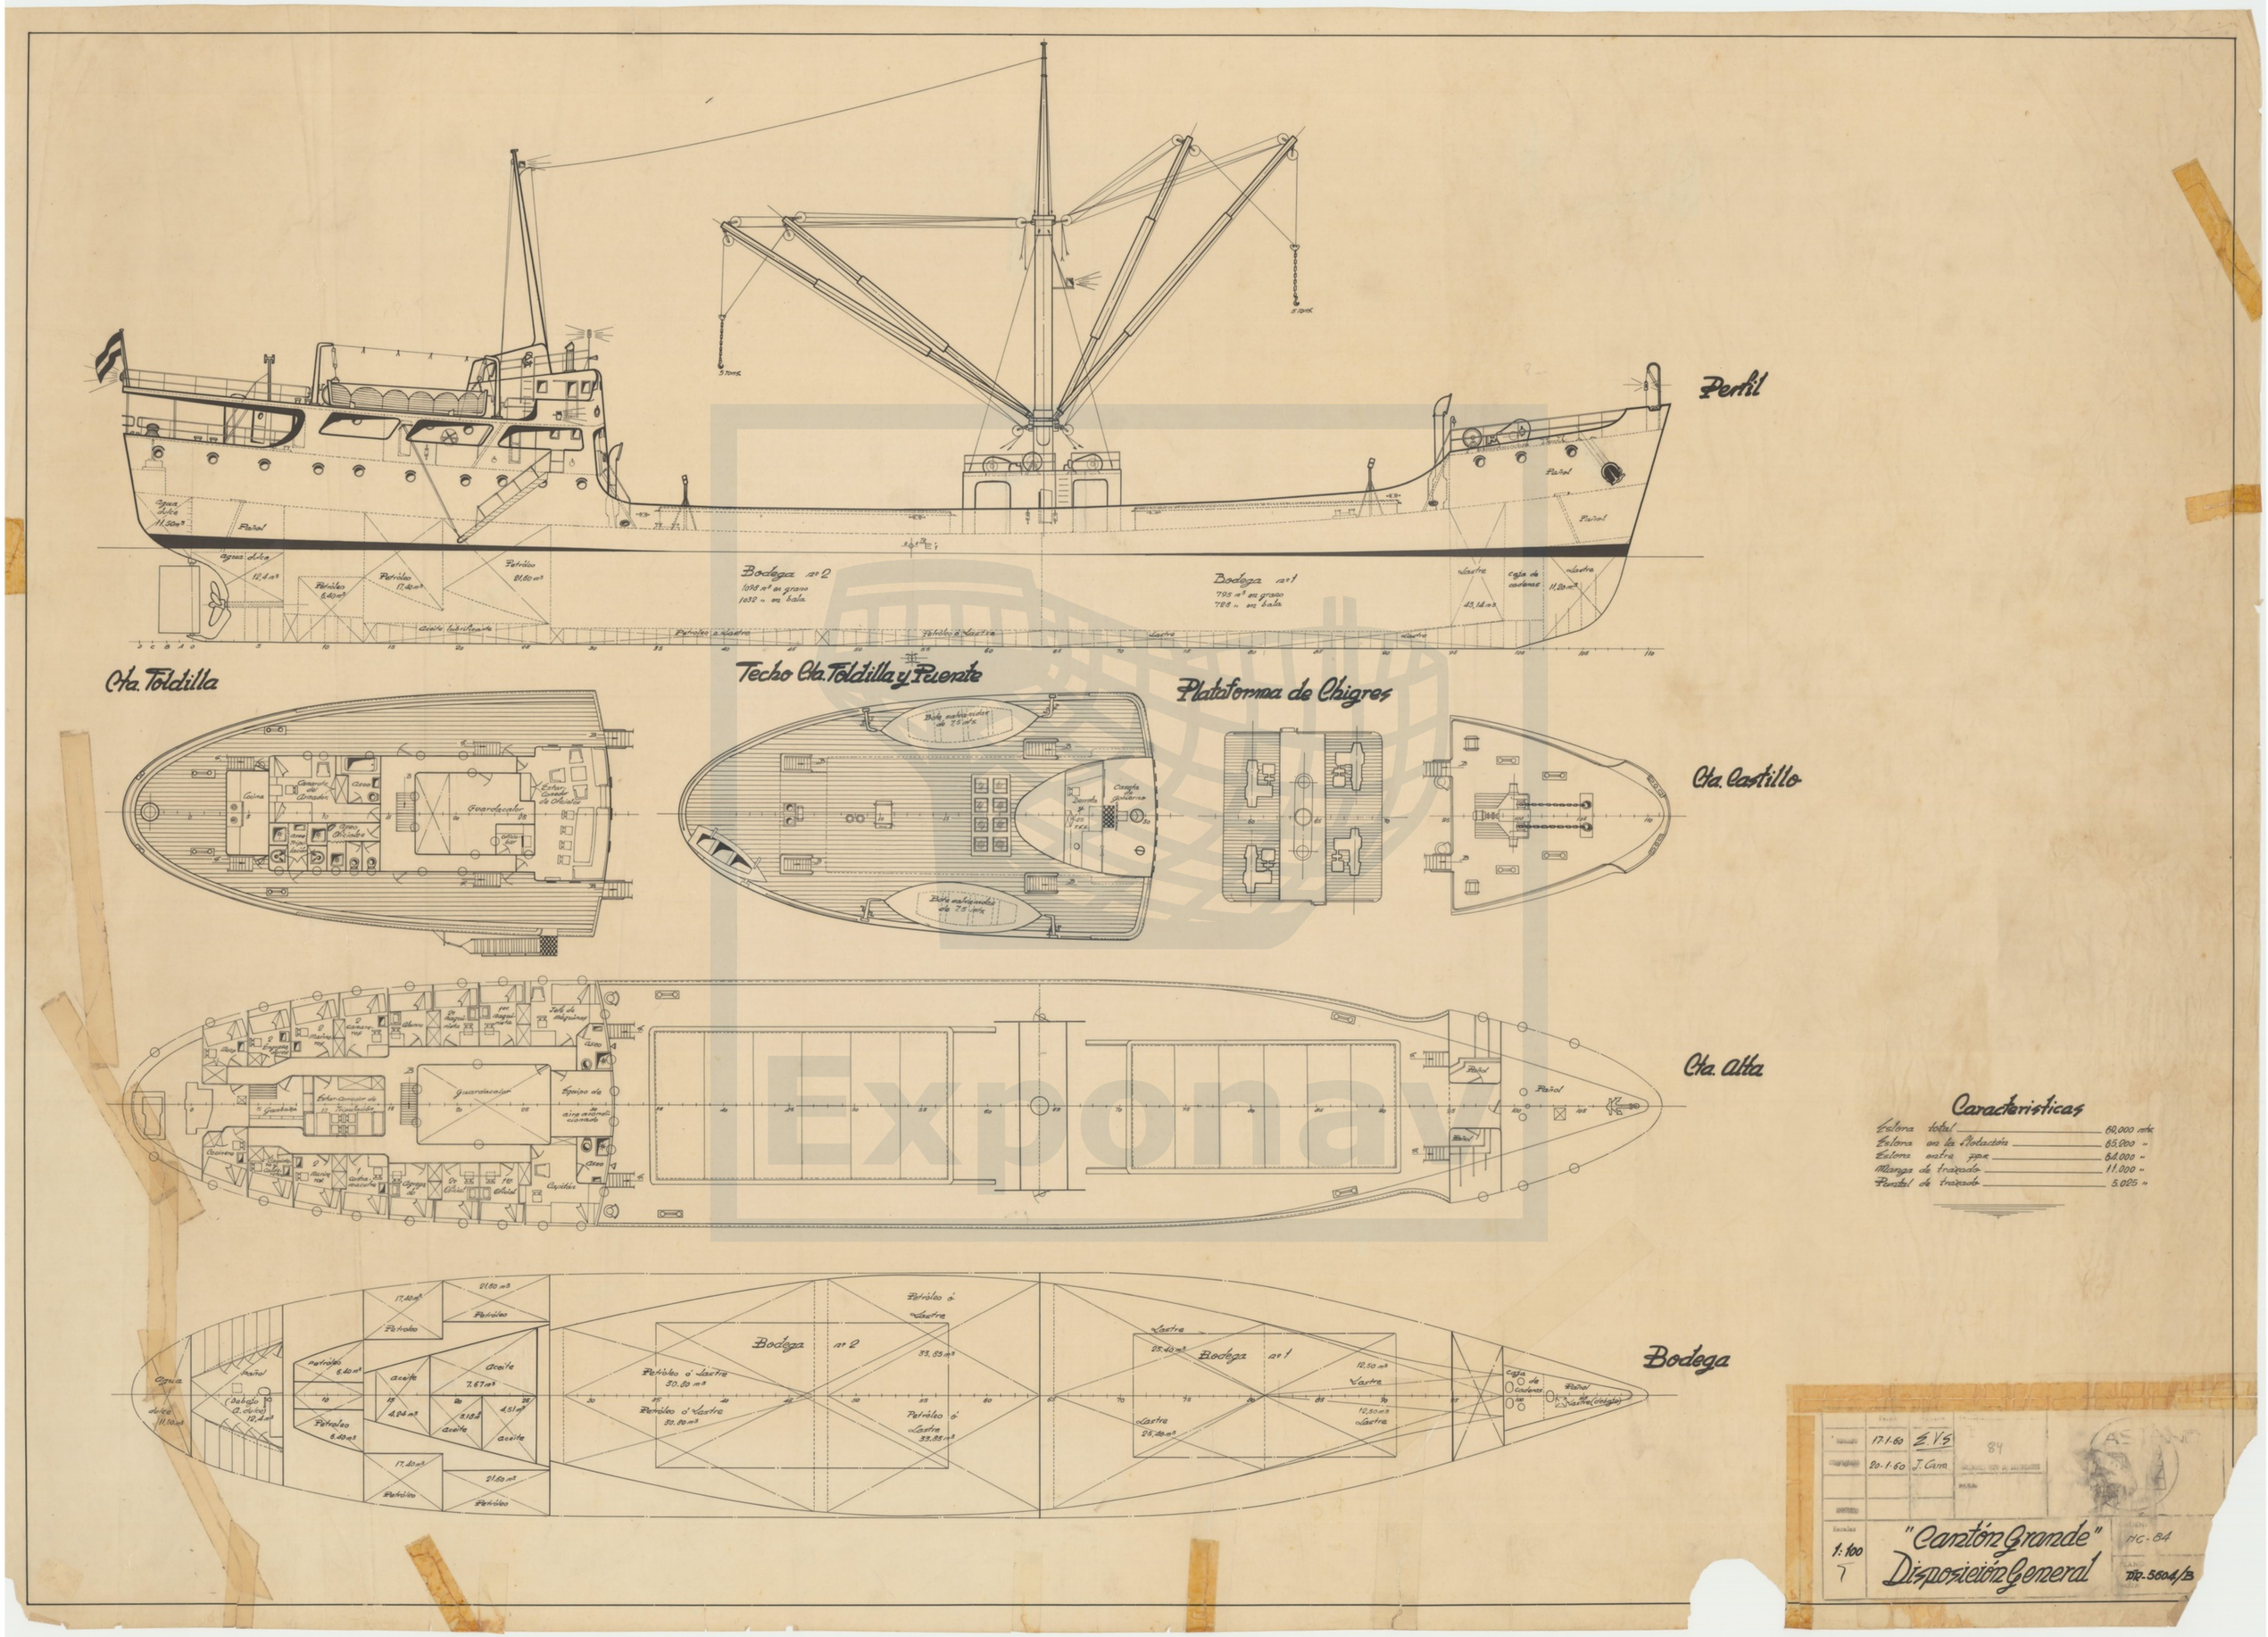
Perfil
Bodega nº 2
1098 m³ en grano
1032 " en bala
Bodega nº 1
795 m³ en grano
728 " en bala
Cta. Toldilla
Techo Cta. Toldilla y Puente
Plataforma de Chigres
Cta. Castillo
Cta. Alta
Bodega
Caracteristicas
Eslora total 60,000 mts.
Eslora en la flotación 65,200 "
Eslora entre pps. 64,000 "
Manga de trazado 11.000 "
Puntal de trazado 5.025 "
17-1-60
20-1-60
J. Cano
84
Escalas
1:100
7
"Cantón Grande"
Disposición General
NC-84
DR-5604/B