




CUBIERTA DE BOTES.

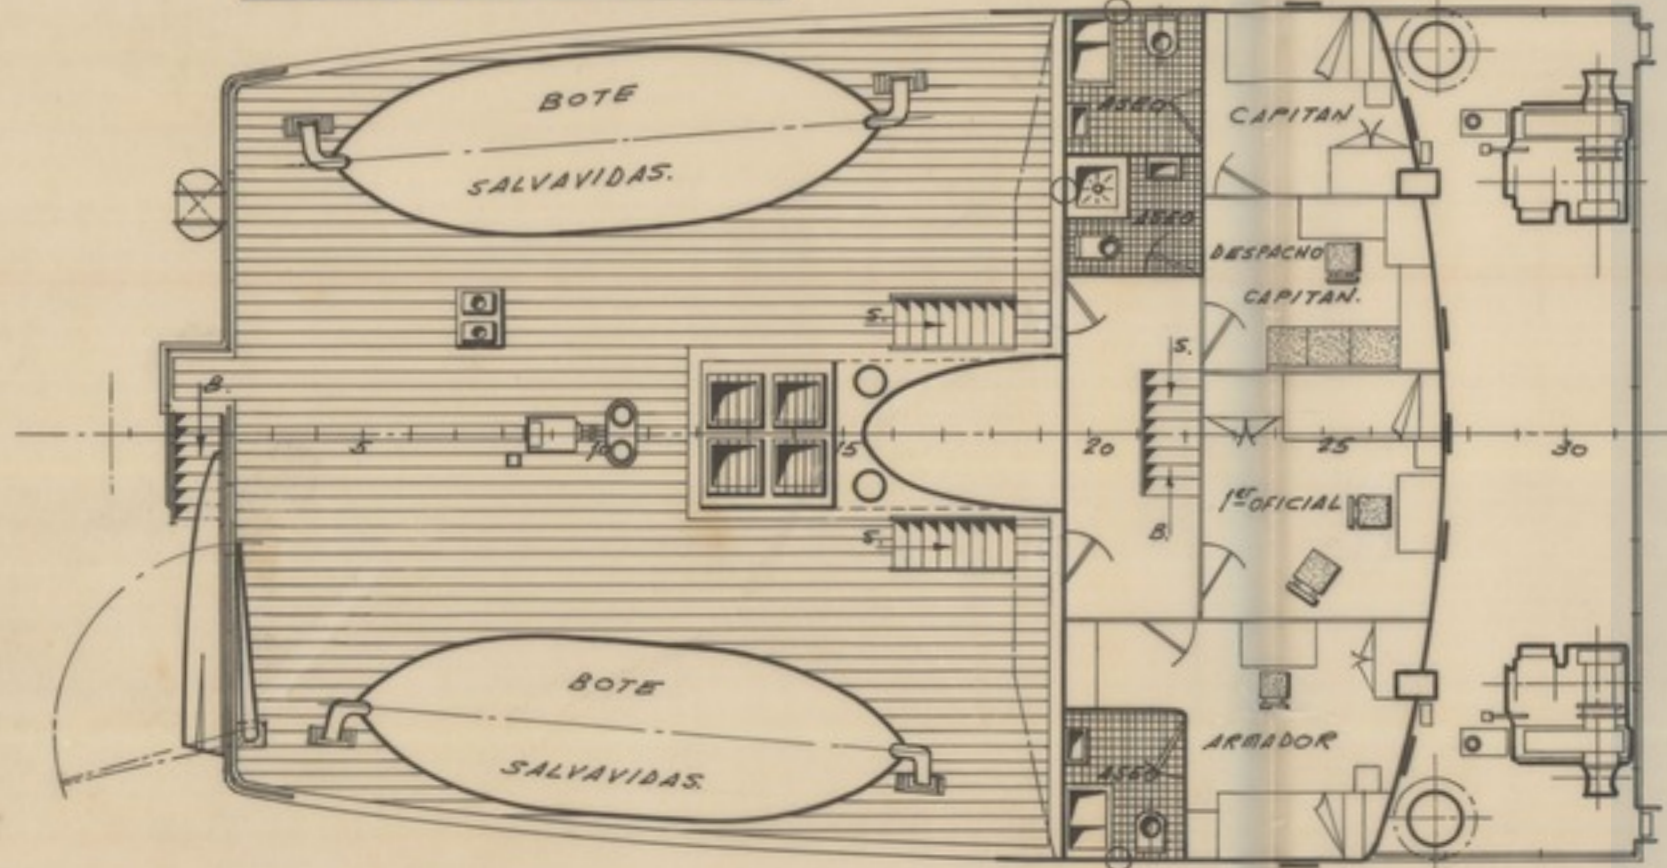


PUNTE DE NAVEGACION.

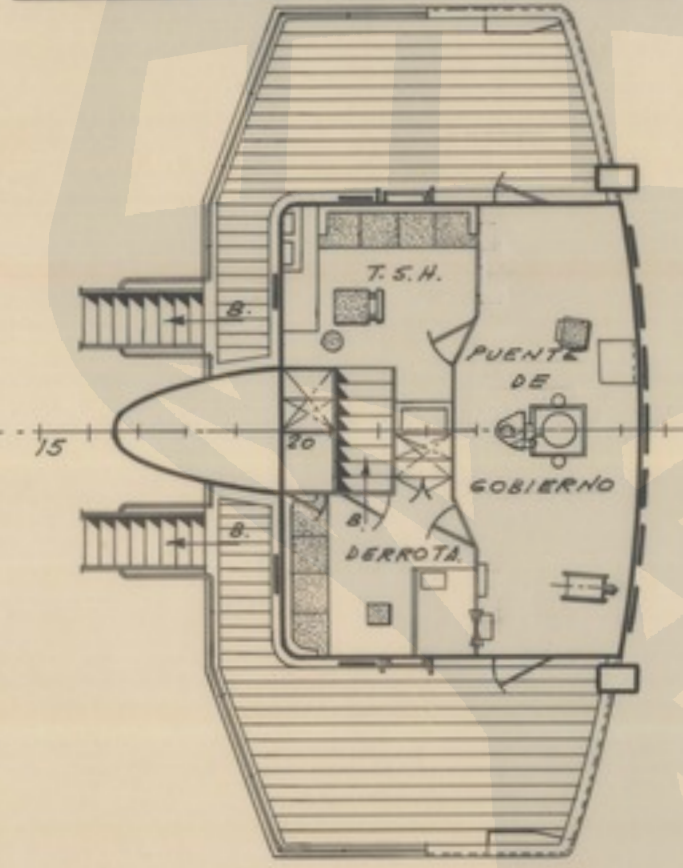


PLATAFORMA DE CHIGRES.

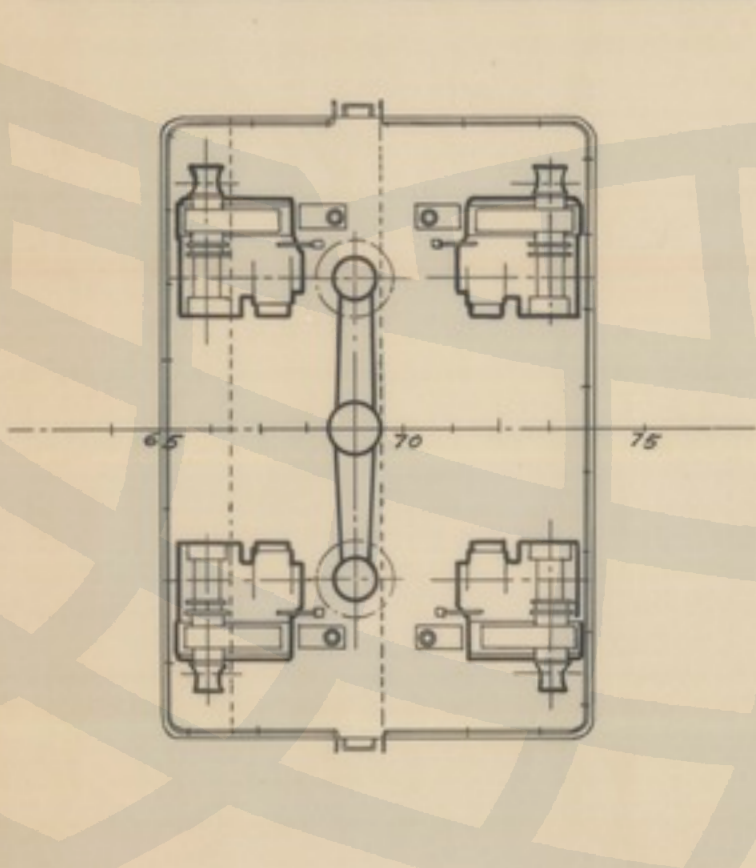


CUB. CASTILLO.

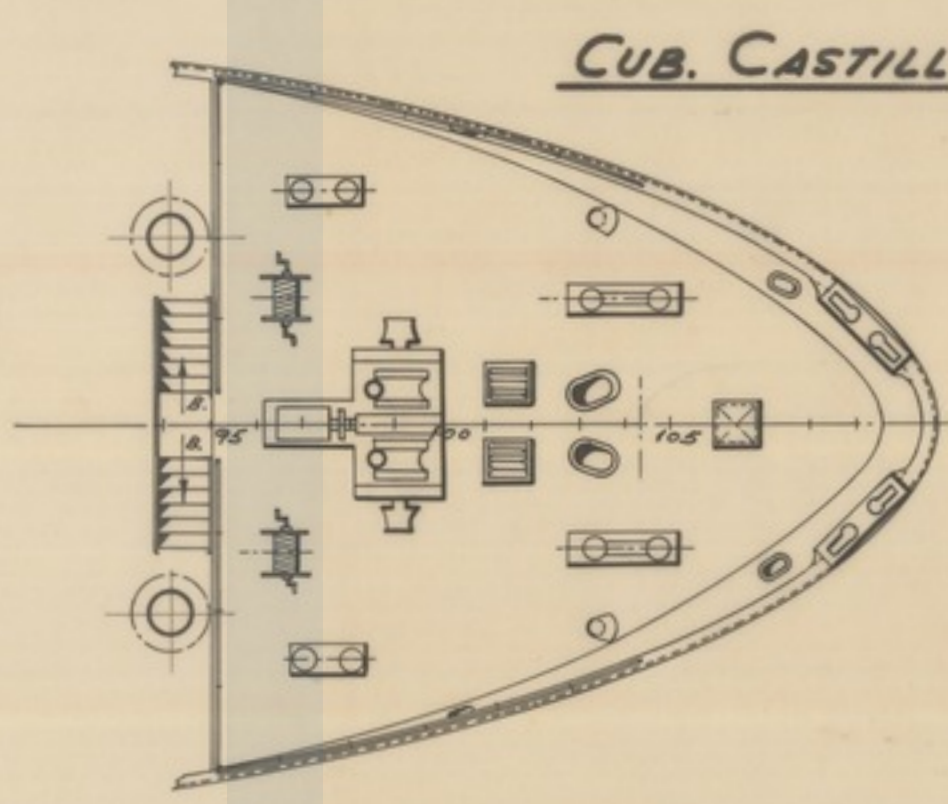


CUB. SHELTER.

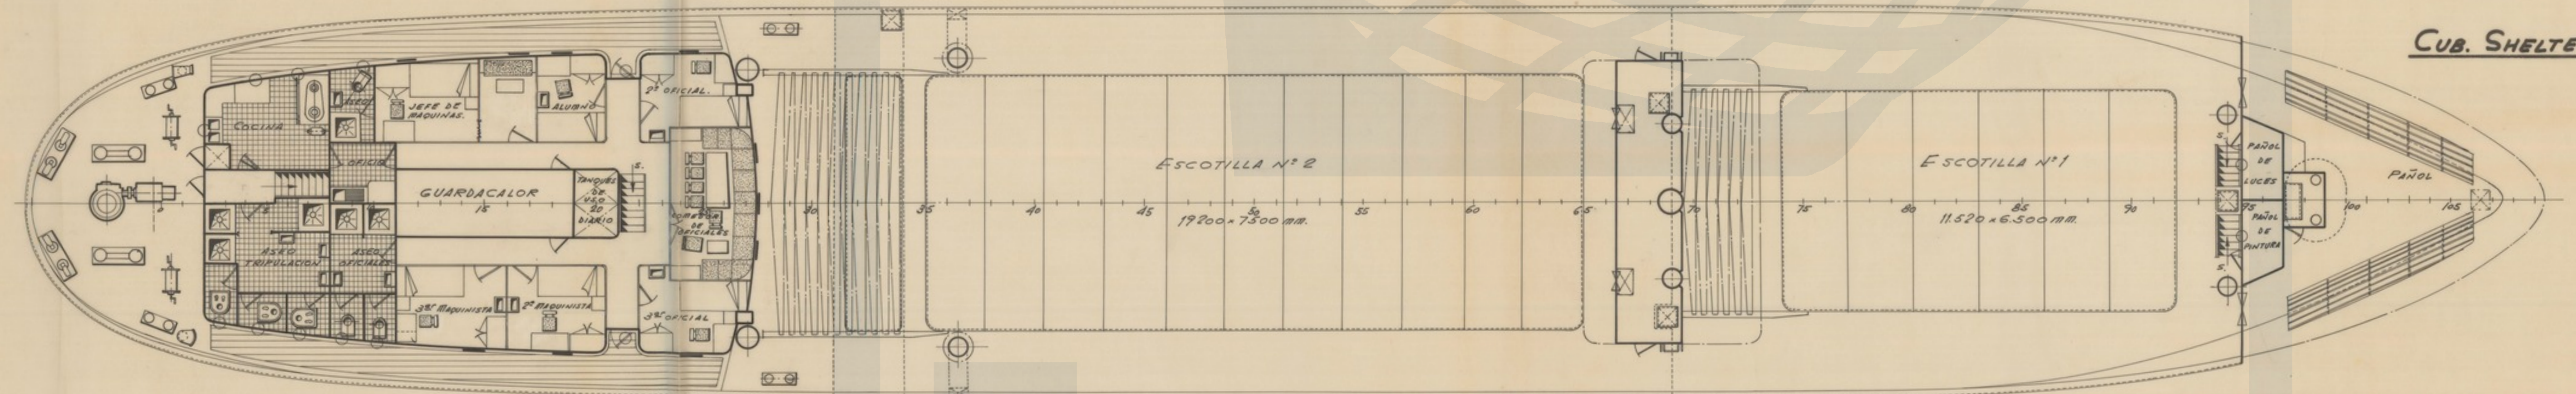

CUB. BAJA

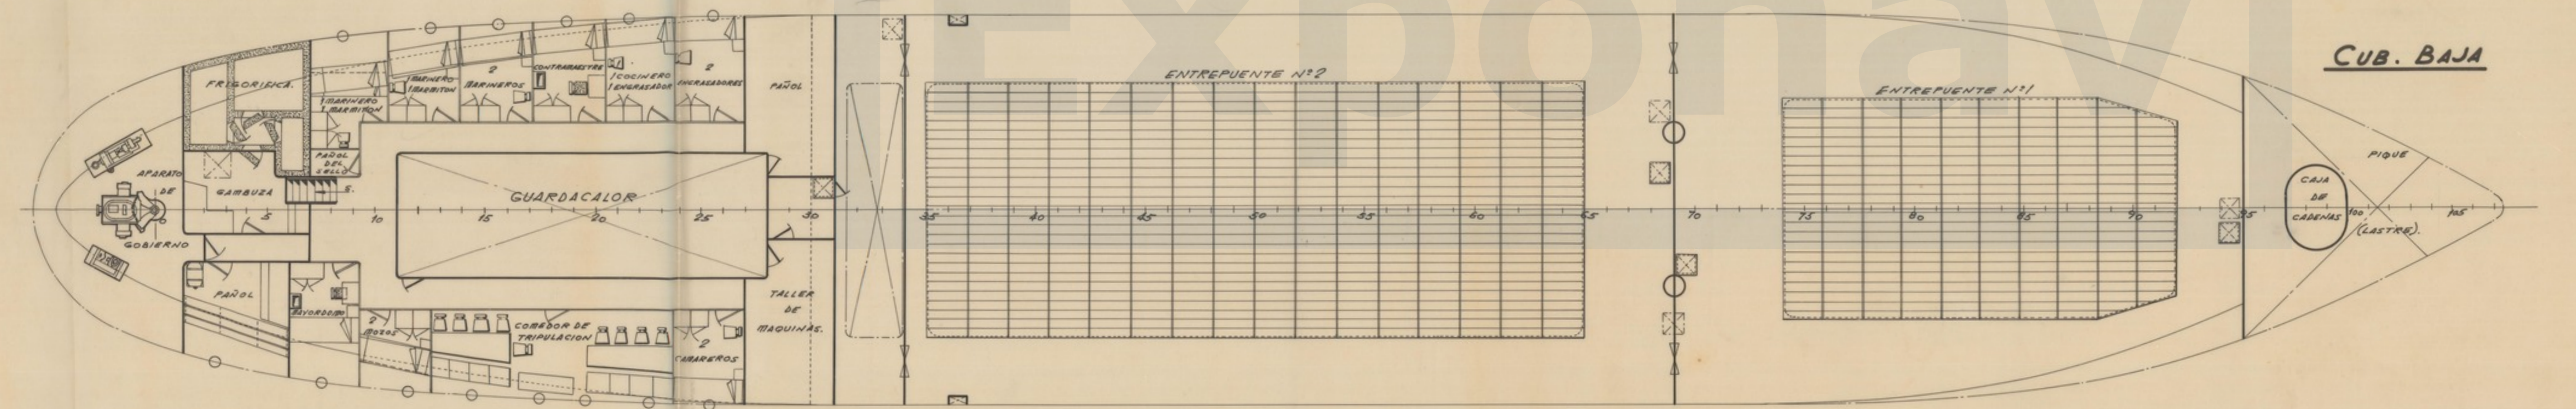

DOBLE FONDO.

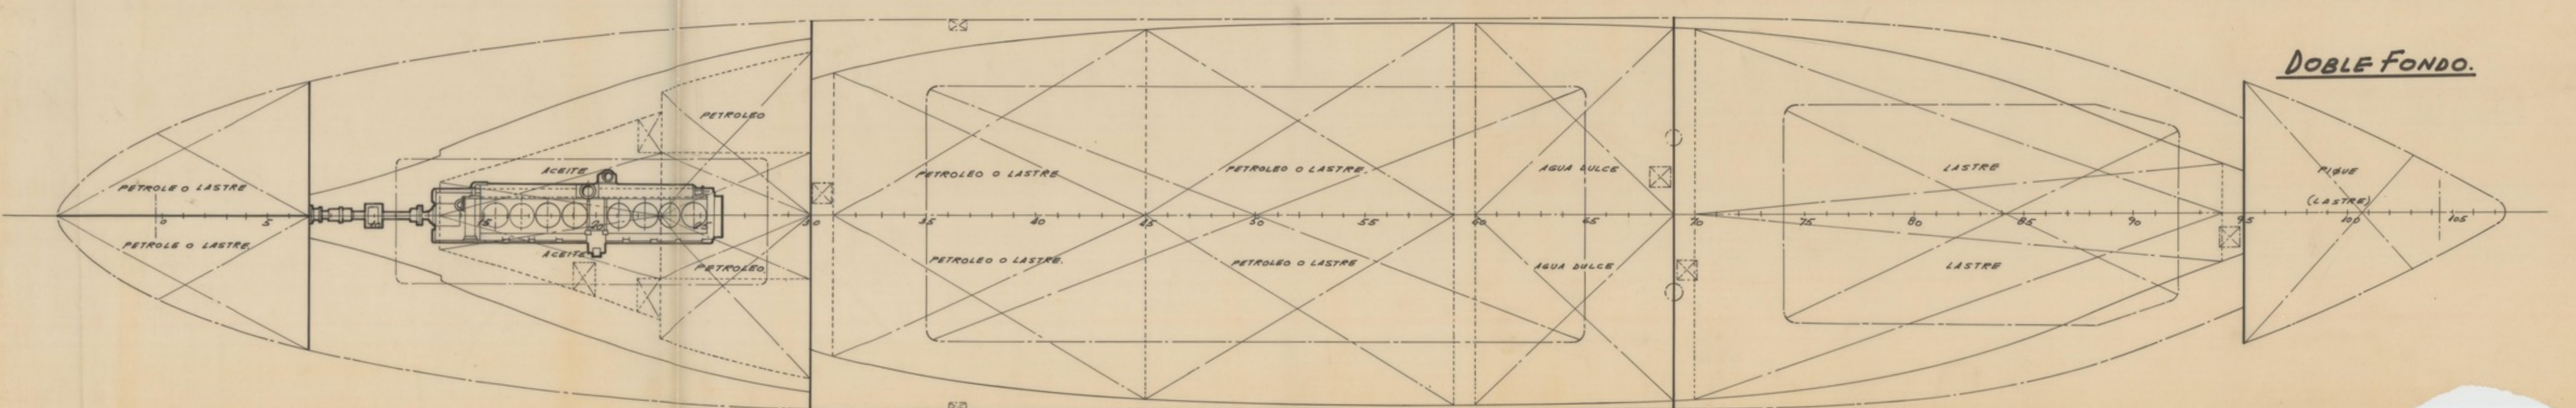

CARACTERISTICAS.

ESLORA TOTAL	74,20 MTS.
" ENTRE PERPENDICULARES	66,50 "
MANGA DE TRAZADO	11,45 "
PUNTA A LA CTA. SHELTER	6,85 "
" " " BAJA	4,35 "
CALADO ABIERTO/CERRADO	4,50/5,20 "
POTENCIA	1.500 B.H.P.

BALBUENADO	FECHA 10-VII-64	Deposito aprobado en	ASTA
ORDEN	B-132	SALIDA	
DISEÑADO	ESCALA 1:100	Elaborado por	PLANO N° PR-6404/1
SOMPROBADO			
CARGUERO DE 1.450 TONS. DE P.M.			FIGURA N° 3' B B Escala 1:100 Elaborado por
DISPOSICION GENERAL.			