


SITUACION DE BANDERAS PARA CORTE DE RETENIDAS DE LA CUNA

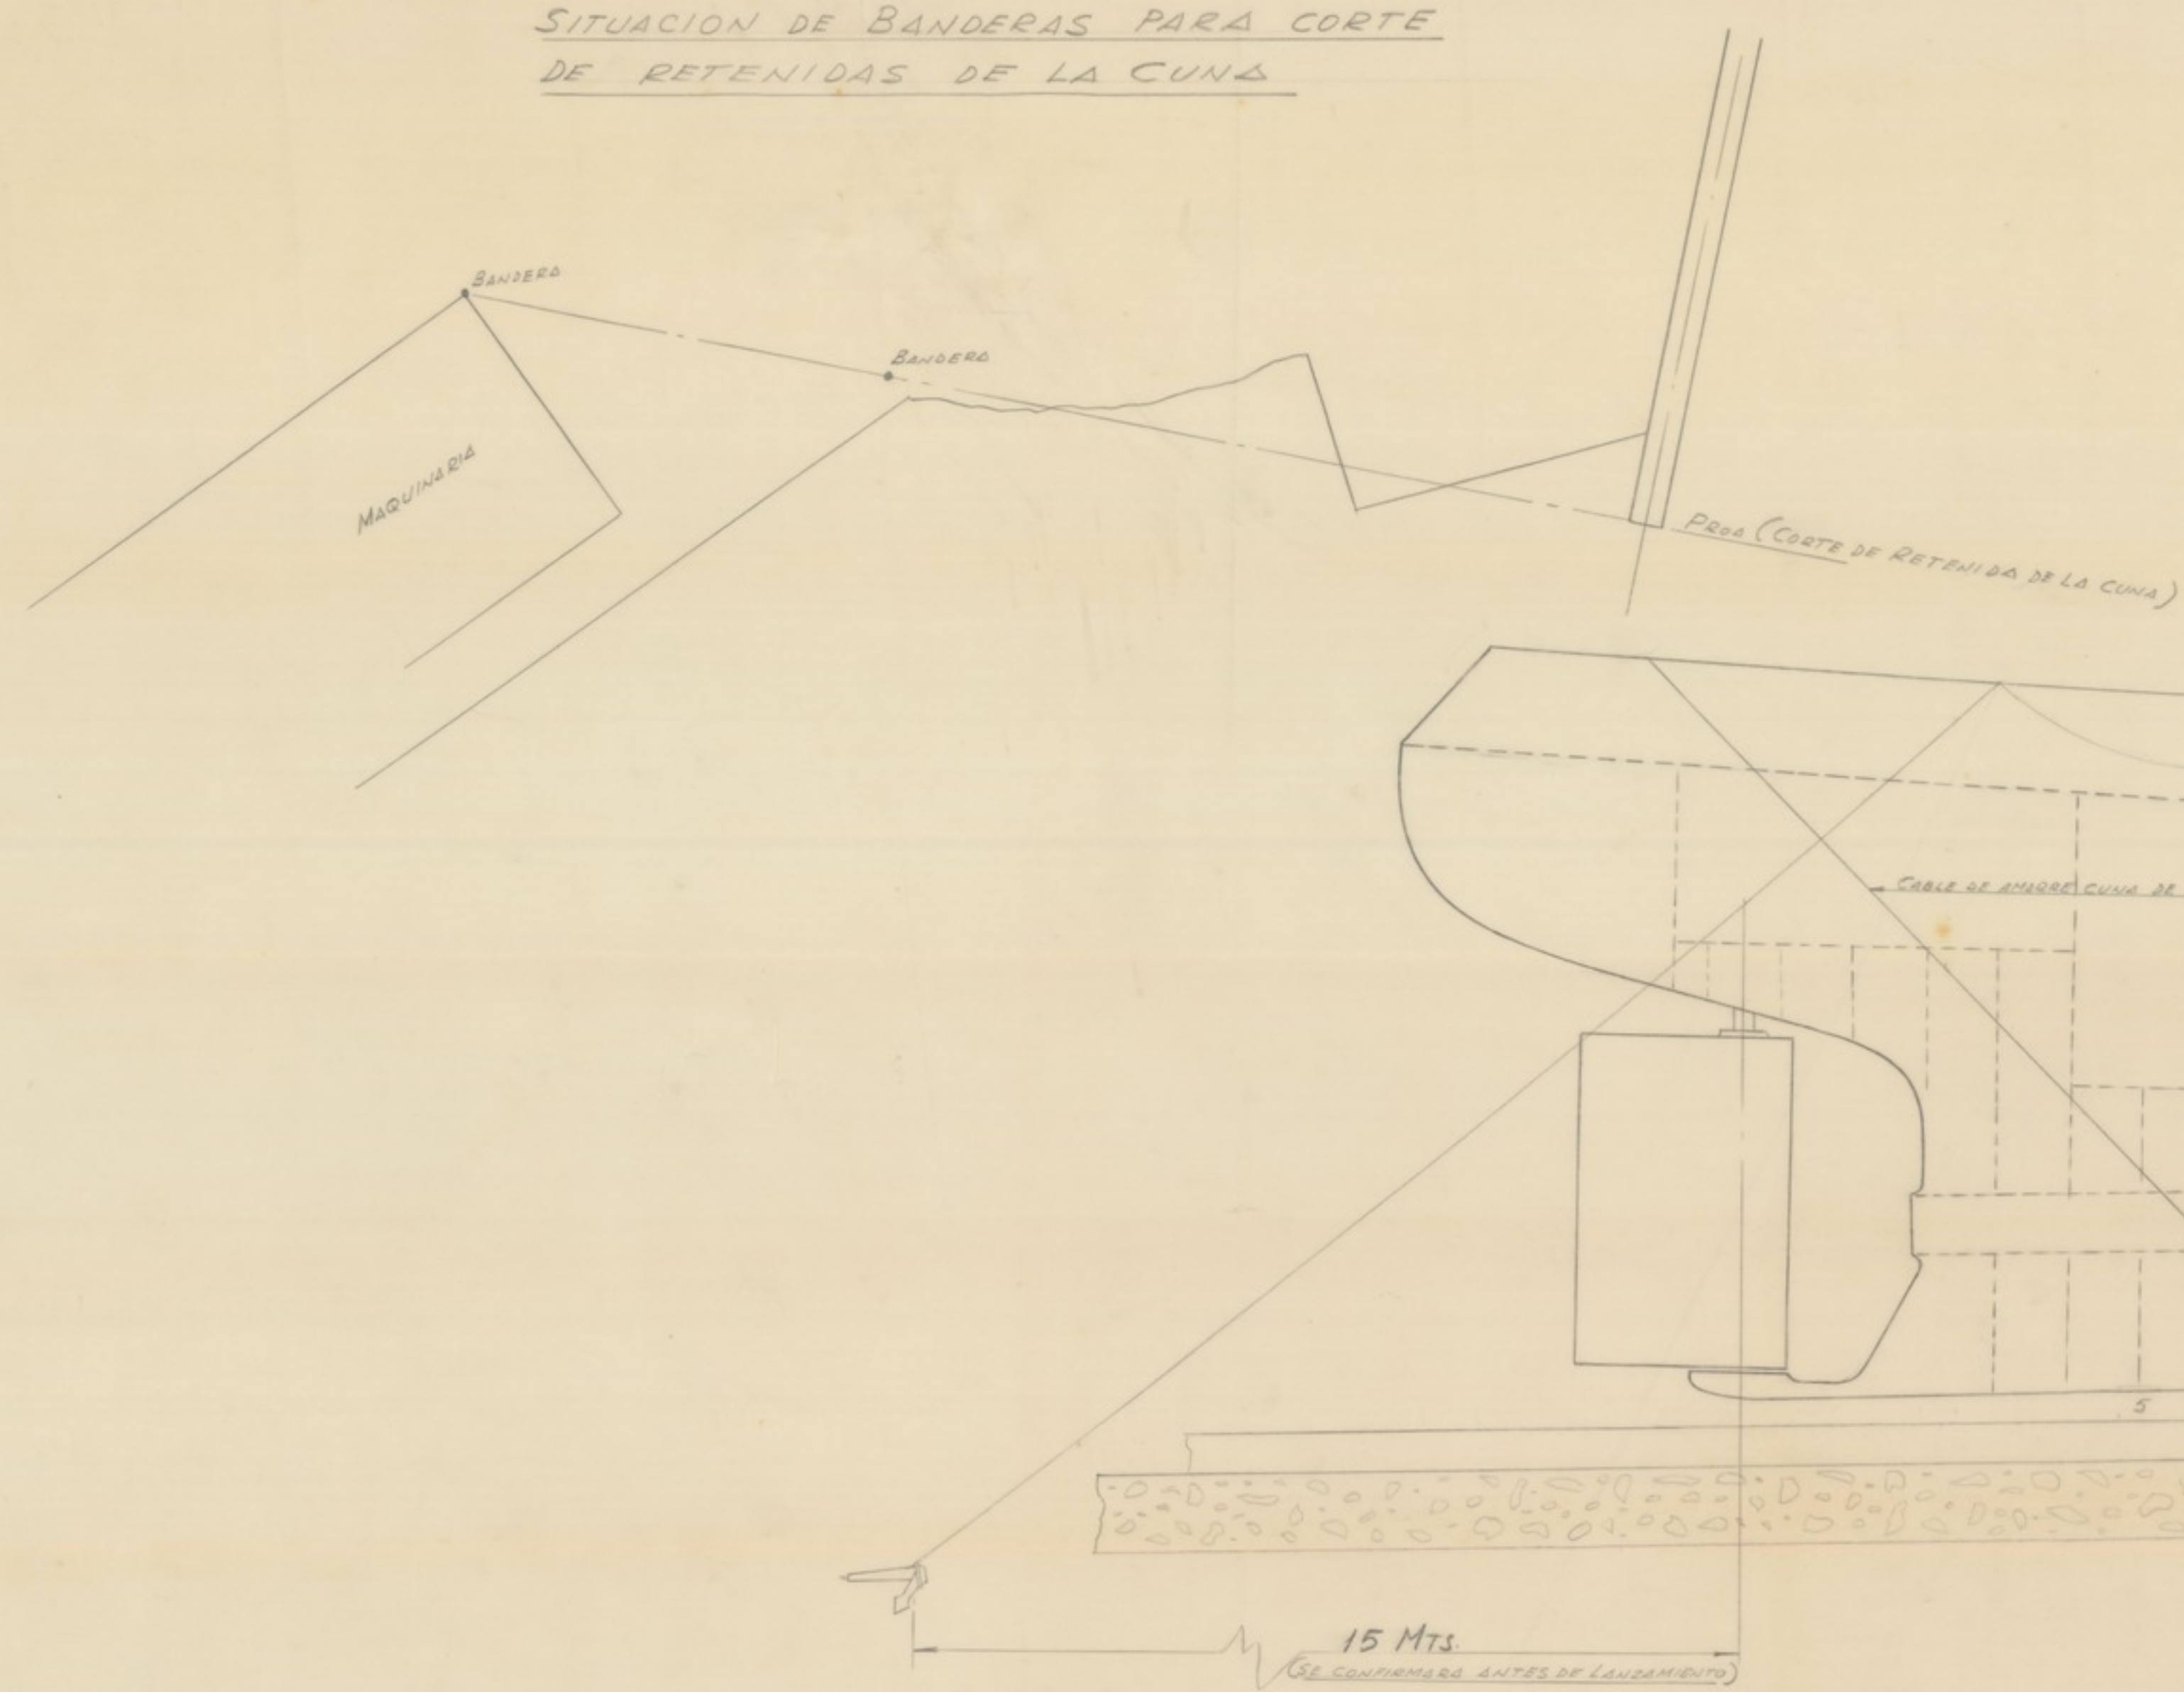

CABLE PARA RETENIDA DE CUNA DE 18mm  
 HAYTE A CADA COSTADO


CABLE DE ANCHURA DE 16 a 18 cm 8 1/2 PUNOS

CABLE AJUSTER DE 16 a 18 mm 8 1/2 PUNOS




PENDIENTE DE QUILLA 6%

PENDIENTE DE MADERA 5.20%


TABLILLA DE MAREAS

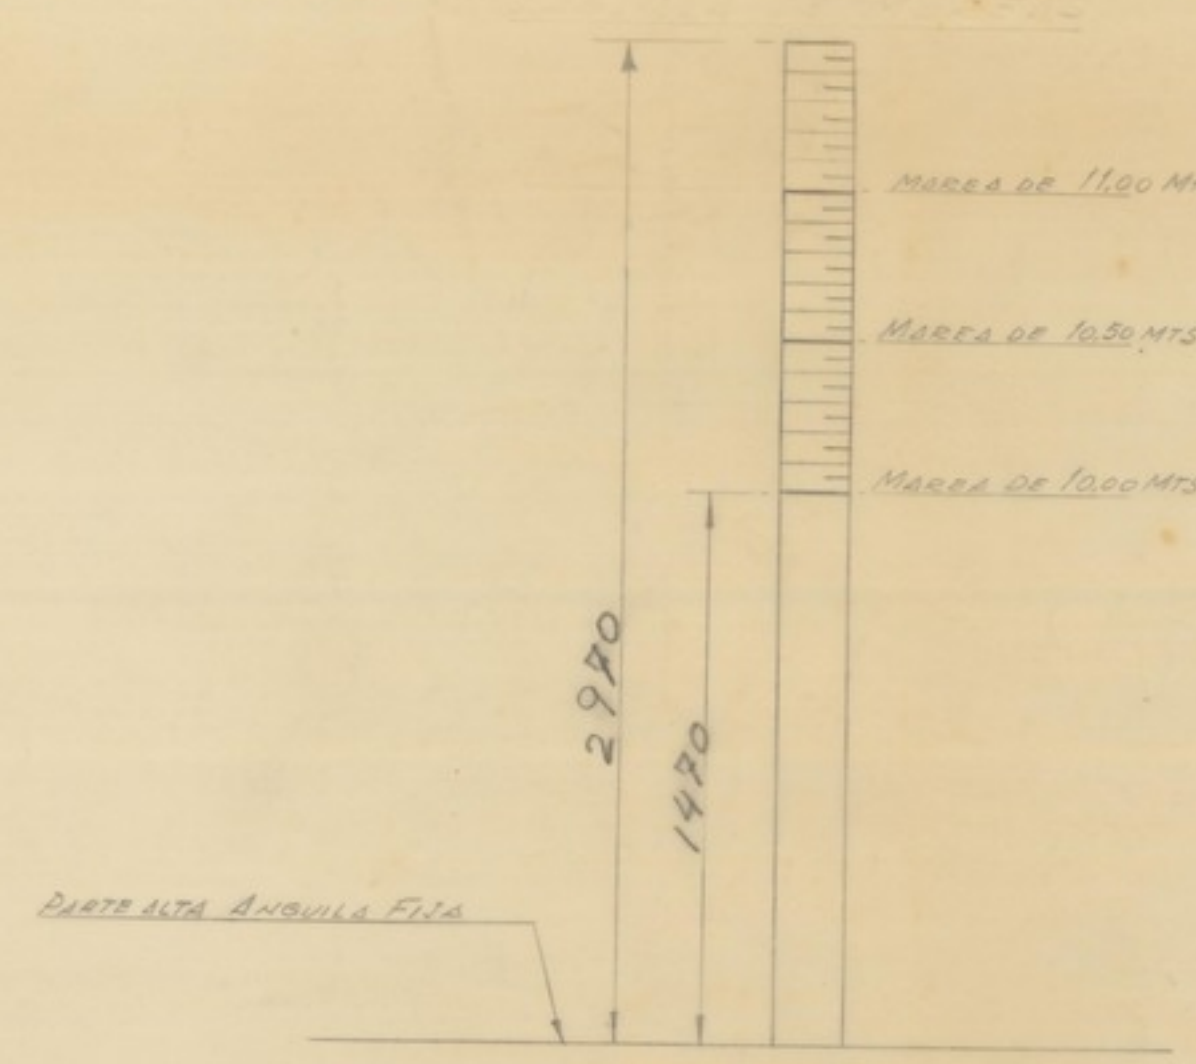


SECCION POR LA CUADERNA 9  
 (CUNAS 10-11 Y 12 SIMILARES)

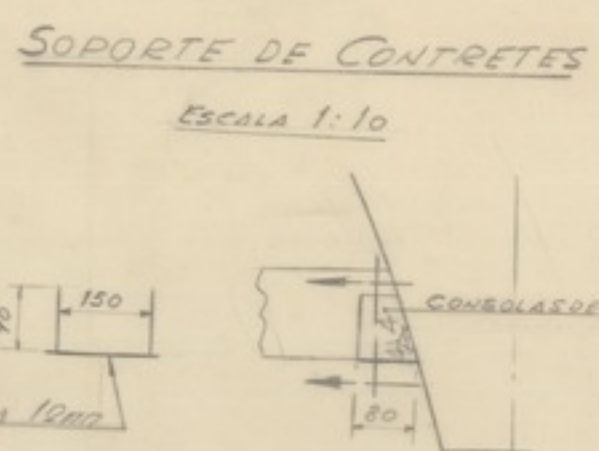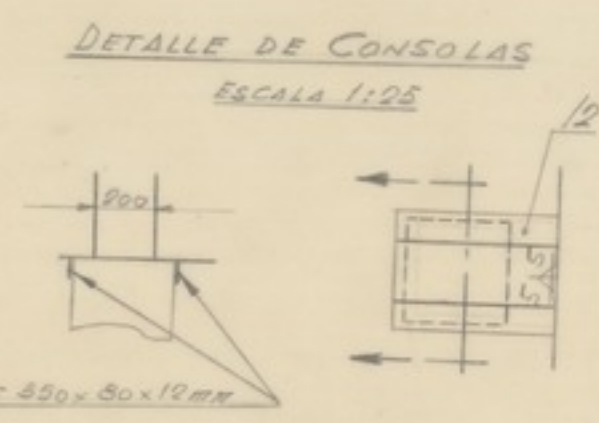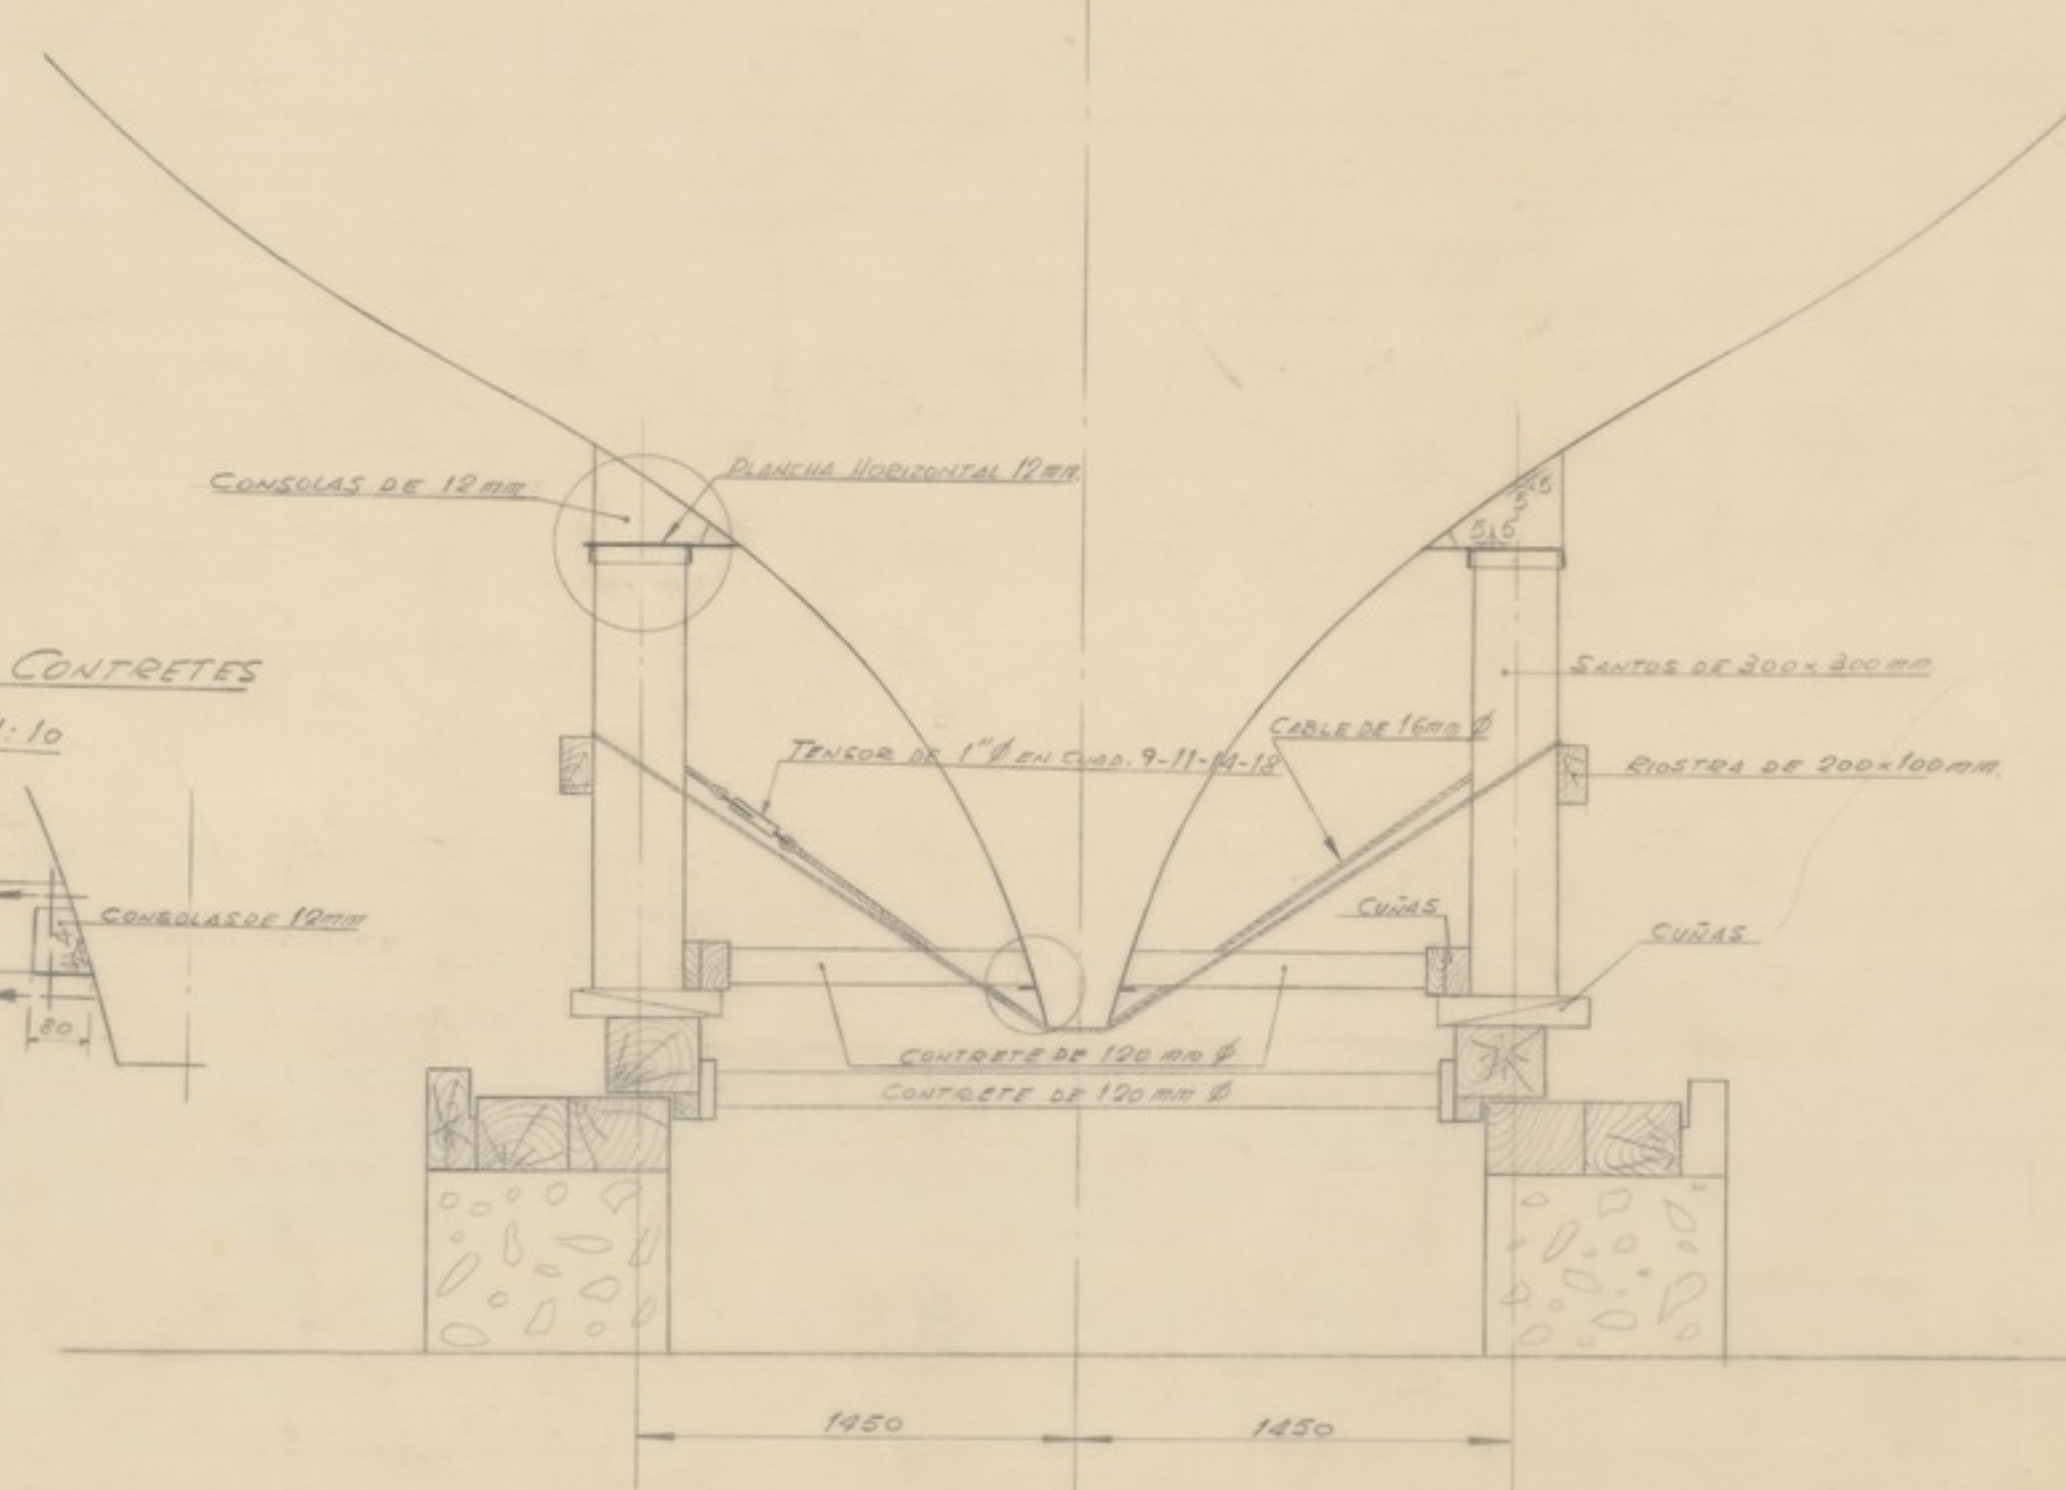


SECCION POR LA MAESTRA

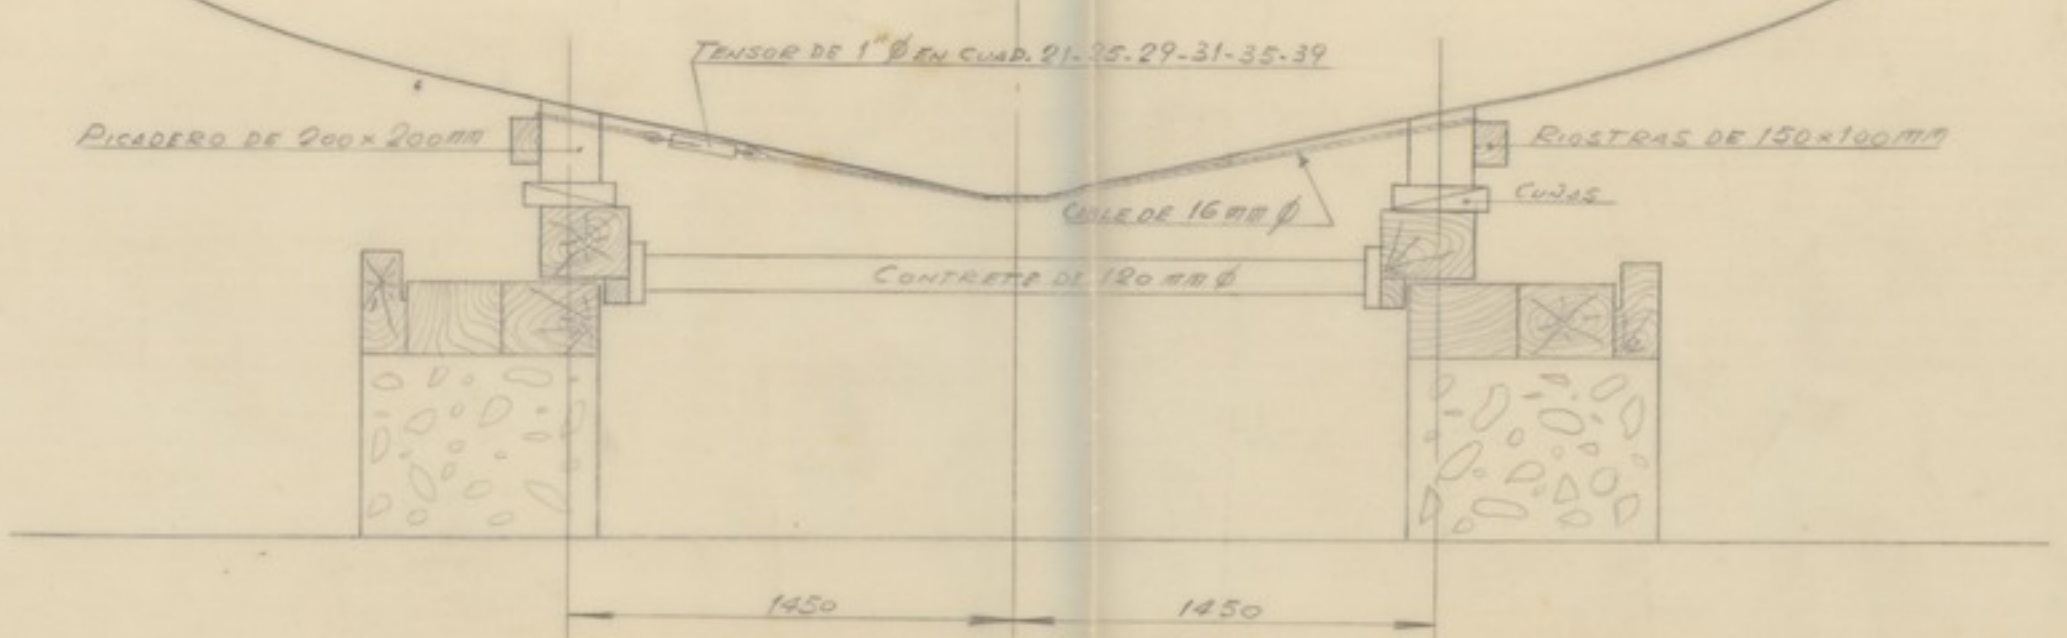


SECCION POR LA CNA 48  
 (CUNAS 46-47 SON SIMILARES)

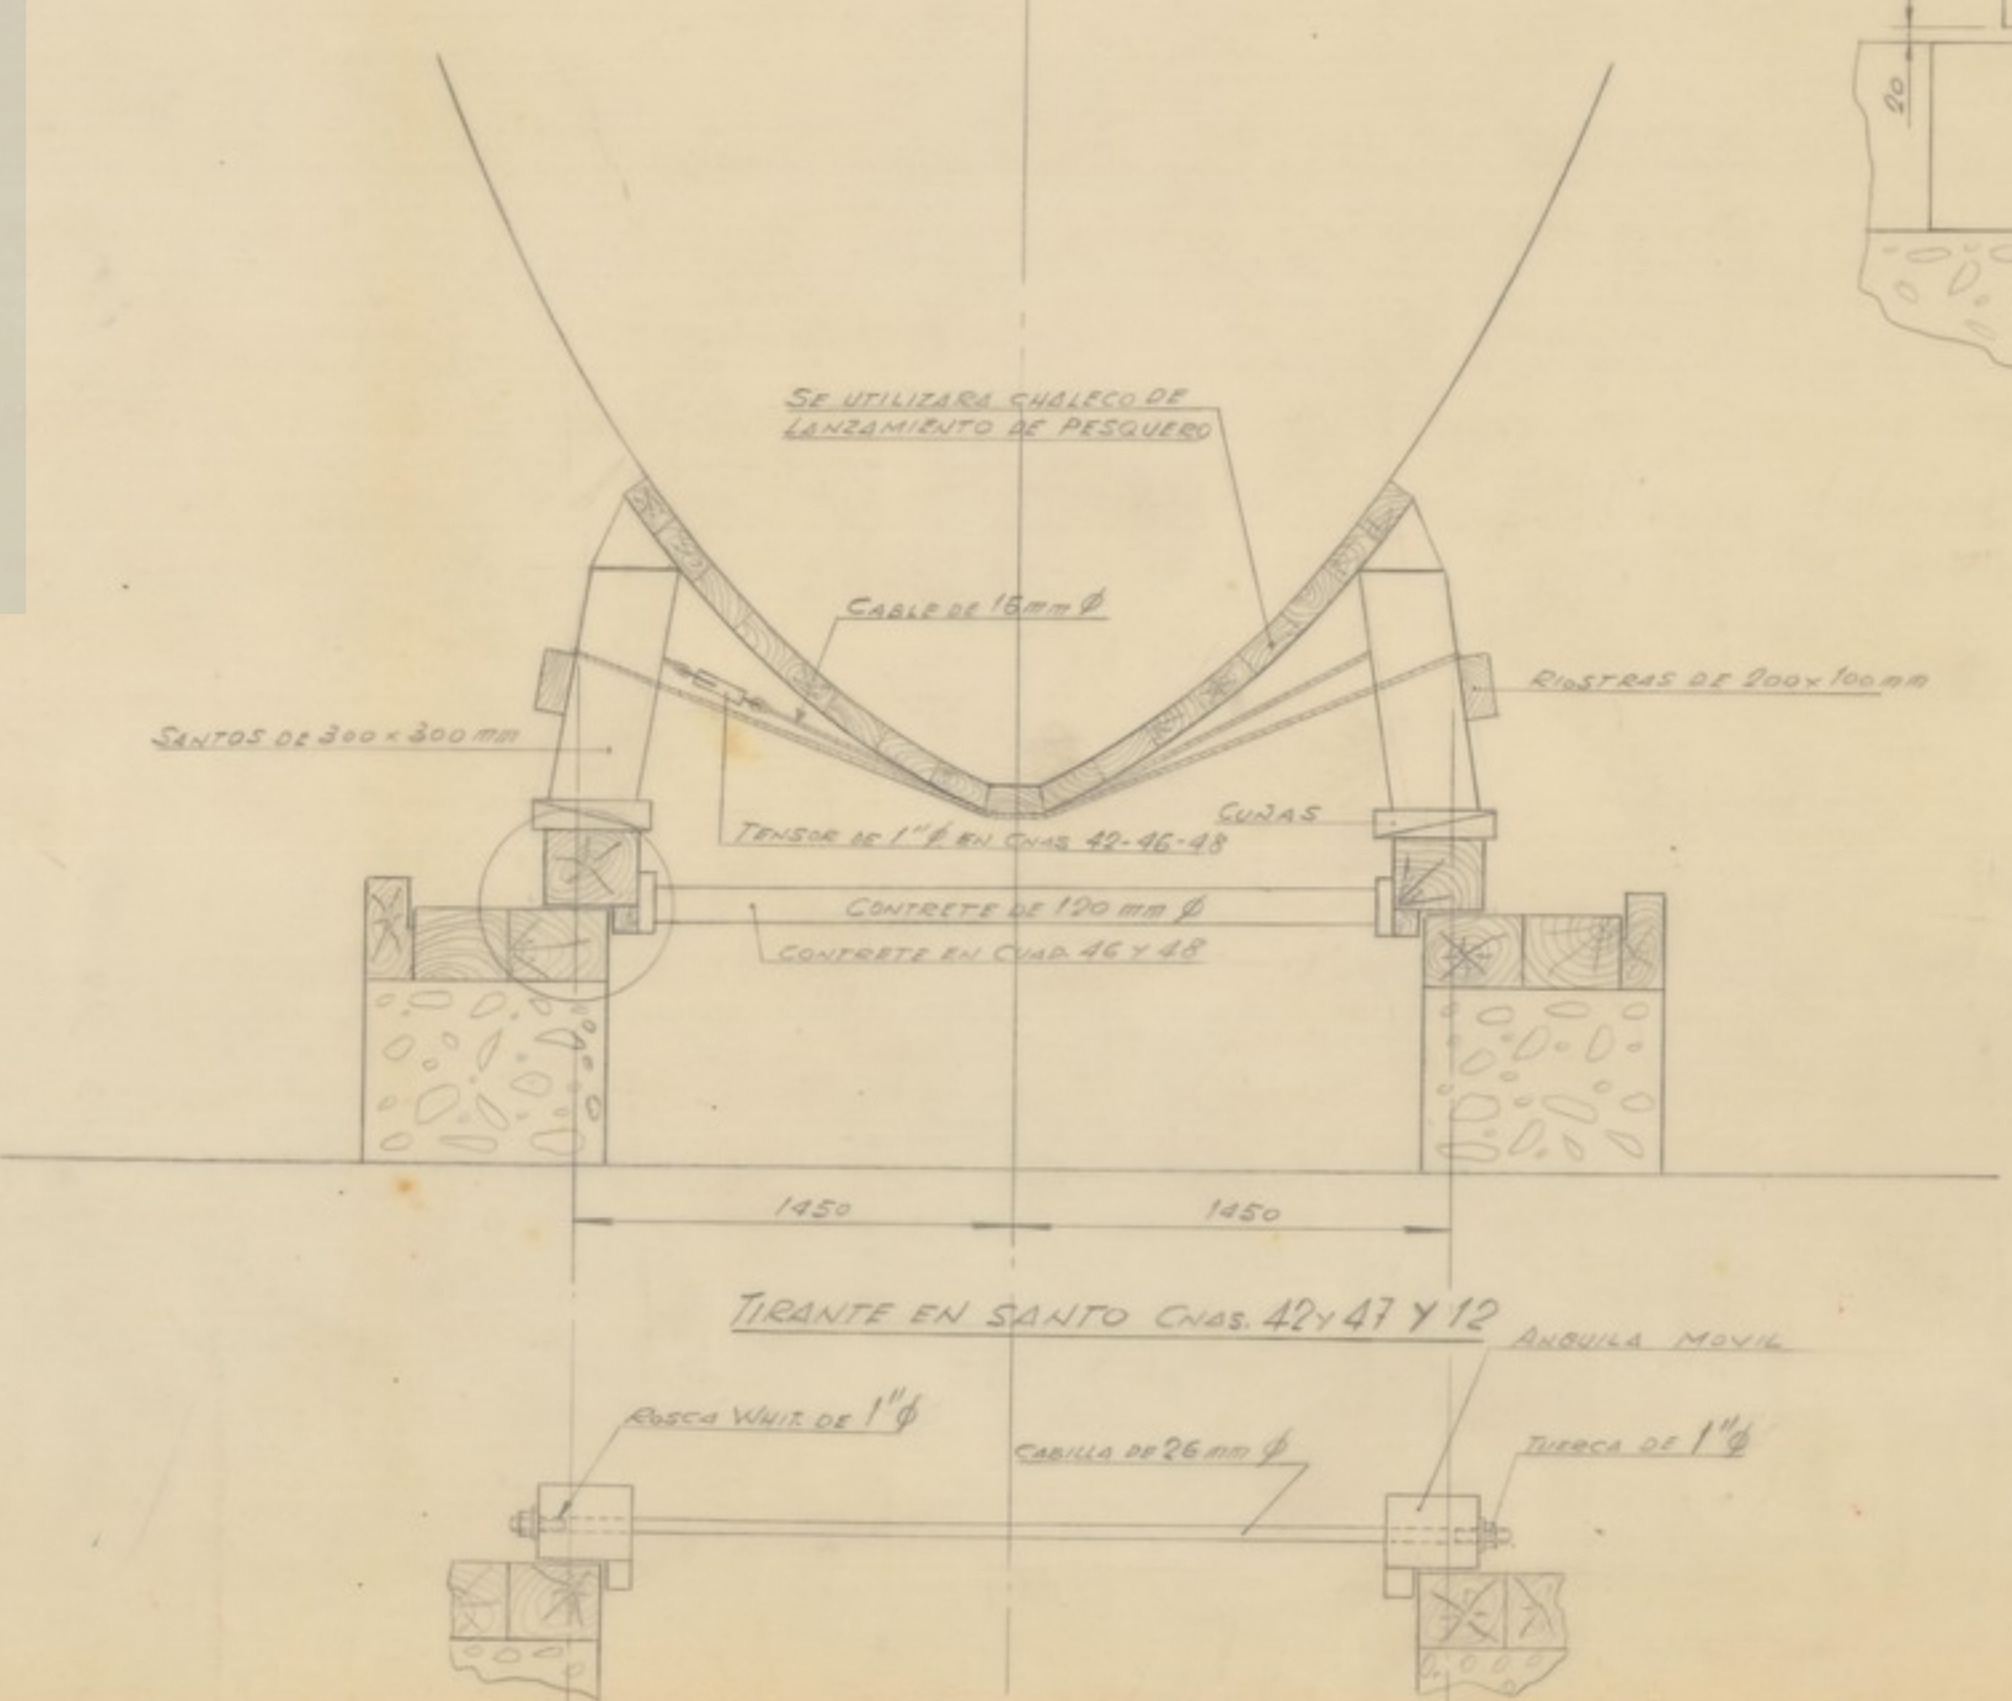

DETALLE DE LAS ANCHILAS  
 ESCALA 1:10

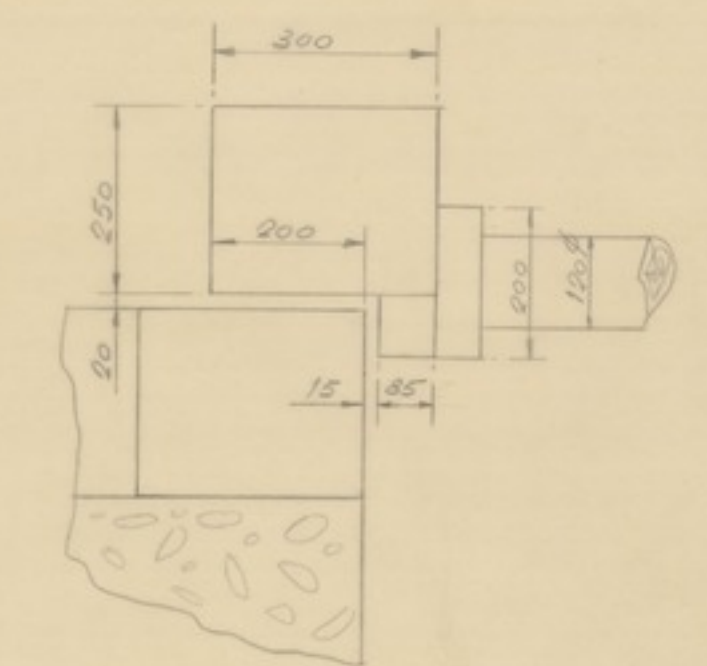

CALCULADO	FECHA 11-9-65	
DIBUJADO	ORDEN NC-107	
COMPROBADO	ESCALA 1:40 y 1:25	PLANO N. PR-11616/2 TITULO LANTAMIENTO DISPOSICION GENERAL