PERFIL

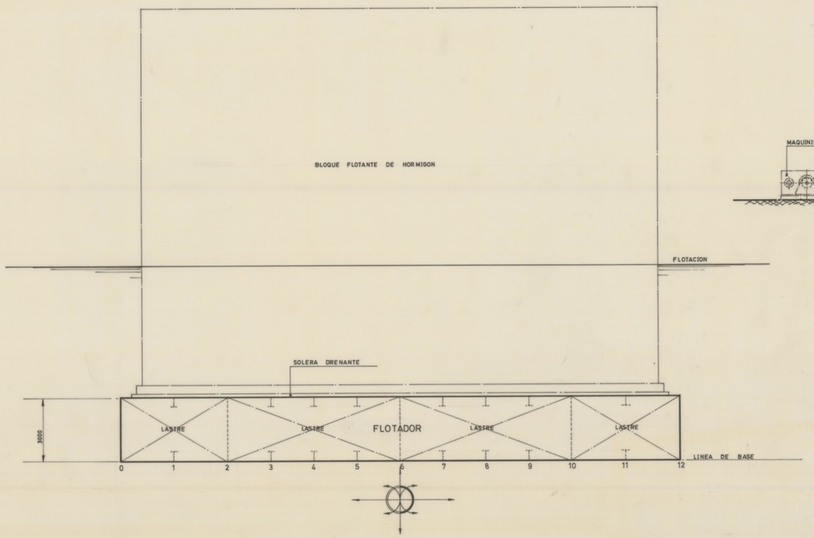

PLANTA

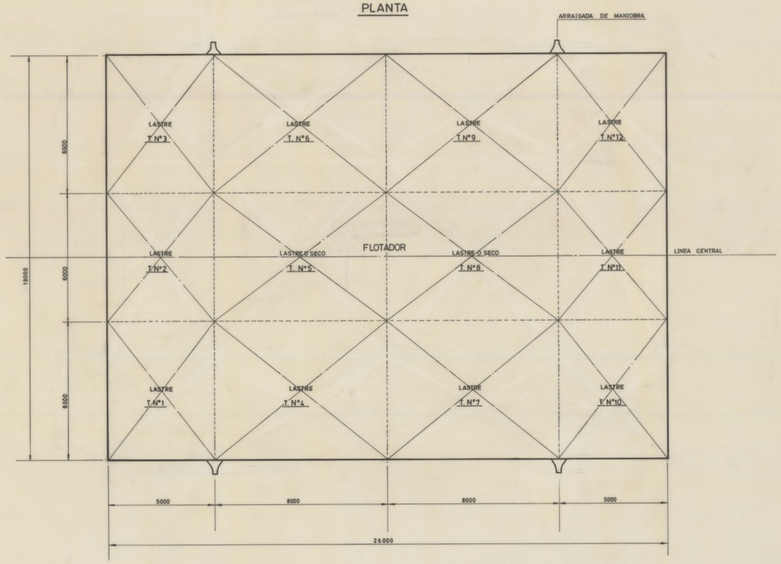

SECCION TRANSVERSAL

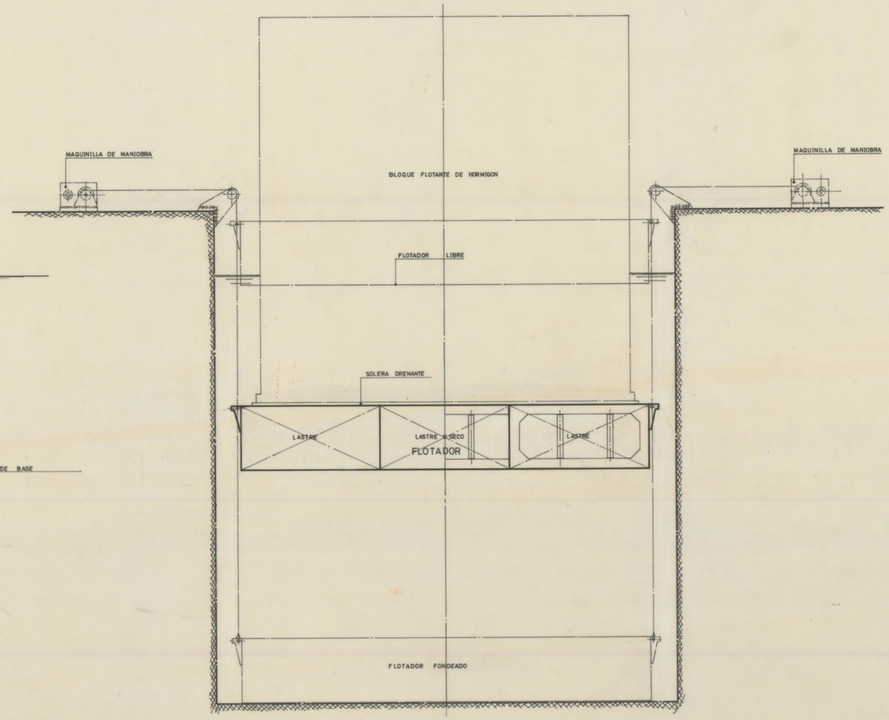

ARCHIVO DOCUMENTAL · FUNDACIÓN EXPONAV ·

CARACTERISTICAS PRINCIPALES

ESLORA	26,00 MTS
MANGA	19,00 "
PUNTAL	3,00 "
CALADO SIN CARGA	0,45 "

TECNOR S.L. OFICINA TECNICA INDUSTRIAL Y NAVAL (INGENIEROS CONSULTORES)

PROYECTO Nº 1/0879	FLOTADOR PARA CONSTRUCCION DE CAJONES FLOTANTES DE HORMIGON			DESTINO
PLANO Nº 0/004				
REVISION A	DISPOSICION GENERAL			
ESCALA 1:100				
Nº DE HOJAS 1	DESARROLLO	NOMBRE	EL INGENIERO	FECHA
	PROYECTADO			
HOJA Nº 1	DIBUJADO	M. Jesús Tolón		LA CORUÑA JUNIO 1983
	CALCADO			
	COMPROBADO			

TECNOR, S. L. SE RESERVA EL DERECHO DE PROPIEDAD DE ESTA DOCUMENTACION PROHIBIENDOSE SU REPRODUCCION O ENTREGA A TERCEROS SIN SU PREVIA AUTORIZACION.

REV. "A" CONSISTIO EN MODIFICAR MAMPAROS LONG. DE TANQUES