




*Expositiva actual*

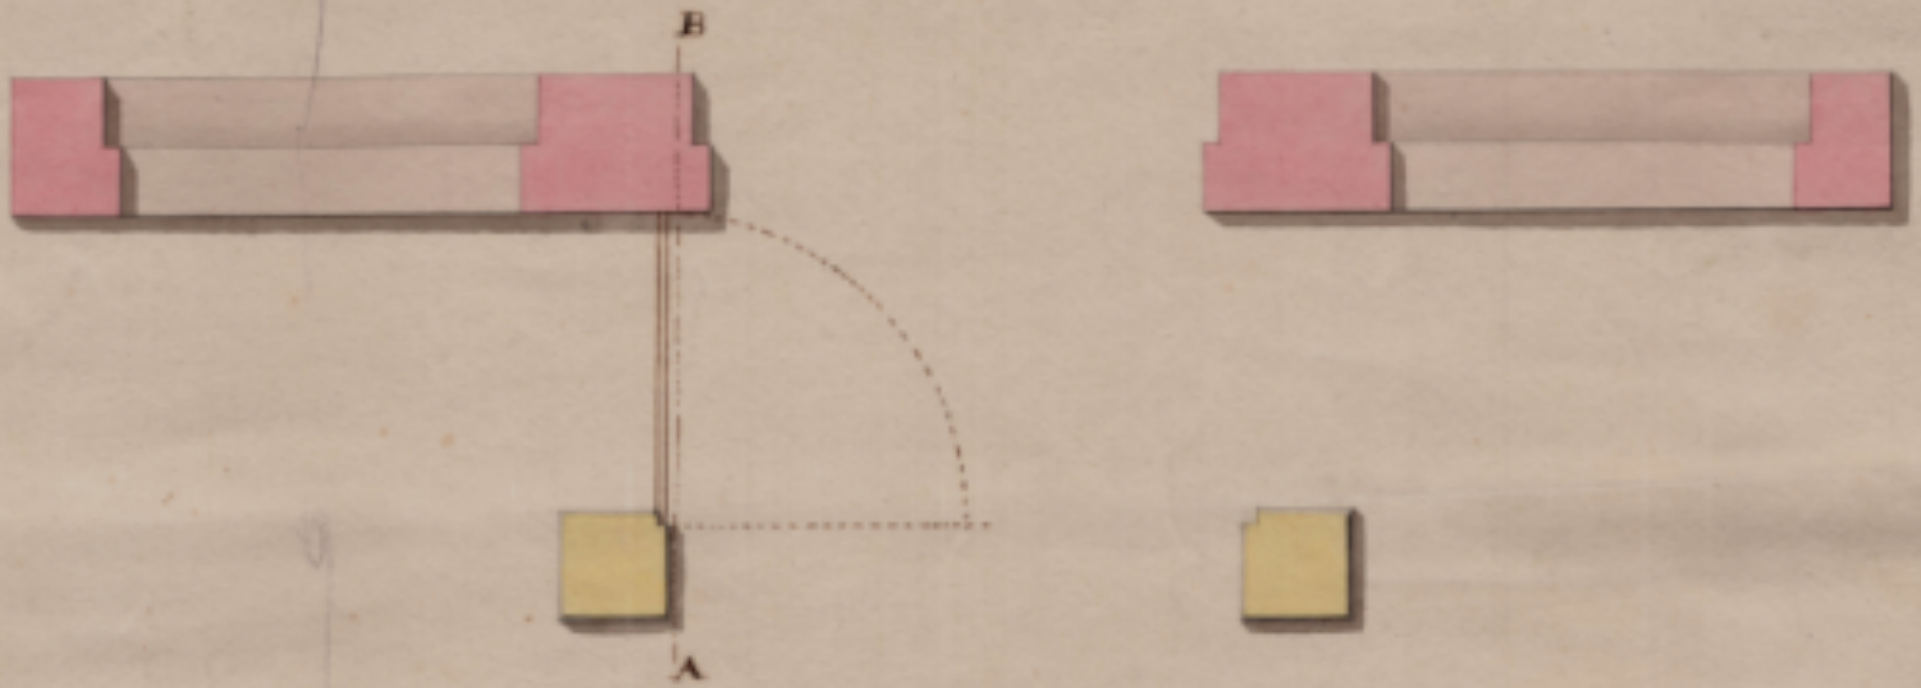

*Plano de la nueva sustitucion de la cubierta interior de la Puente de el Arsenal de los Reales afin de que los Individuos de ellas puedan bajar en calidad de los otros por otros tantos puentes de guerra*

*Perfil y elevacion por la linea A B*

*Nota proyecto para la replata*

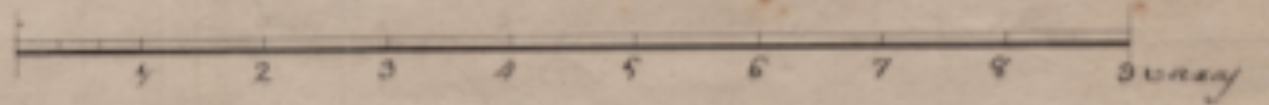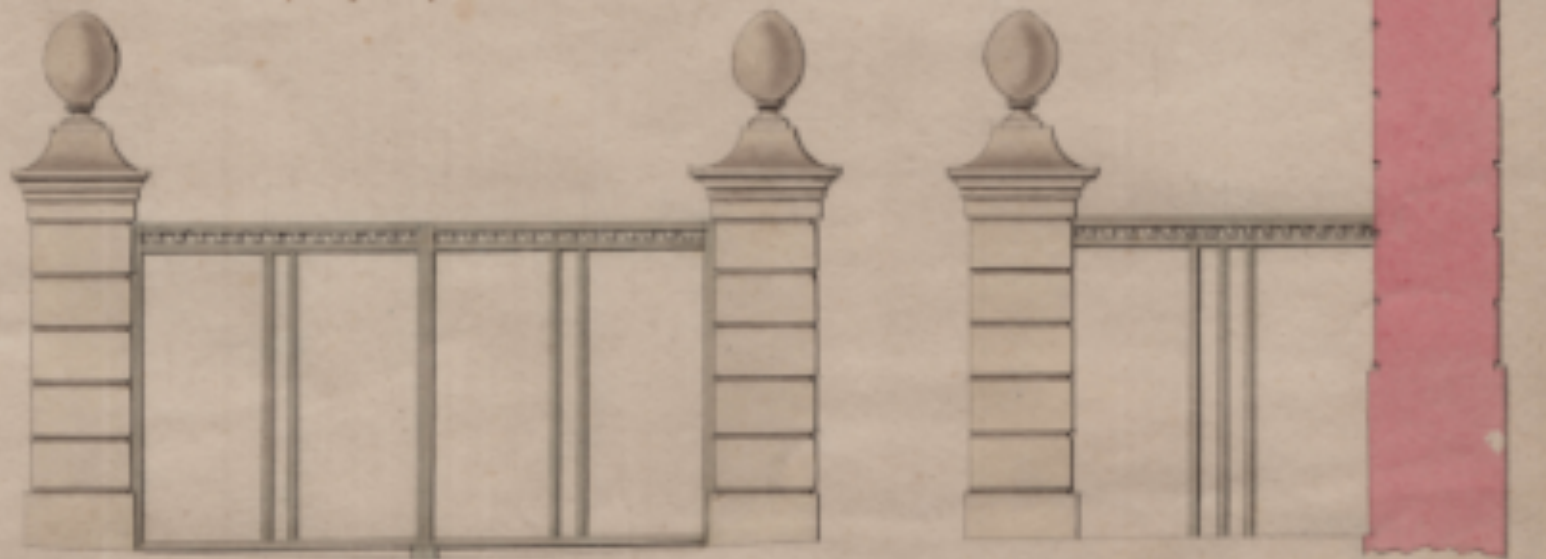

*Josef Müller*