

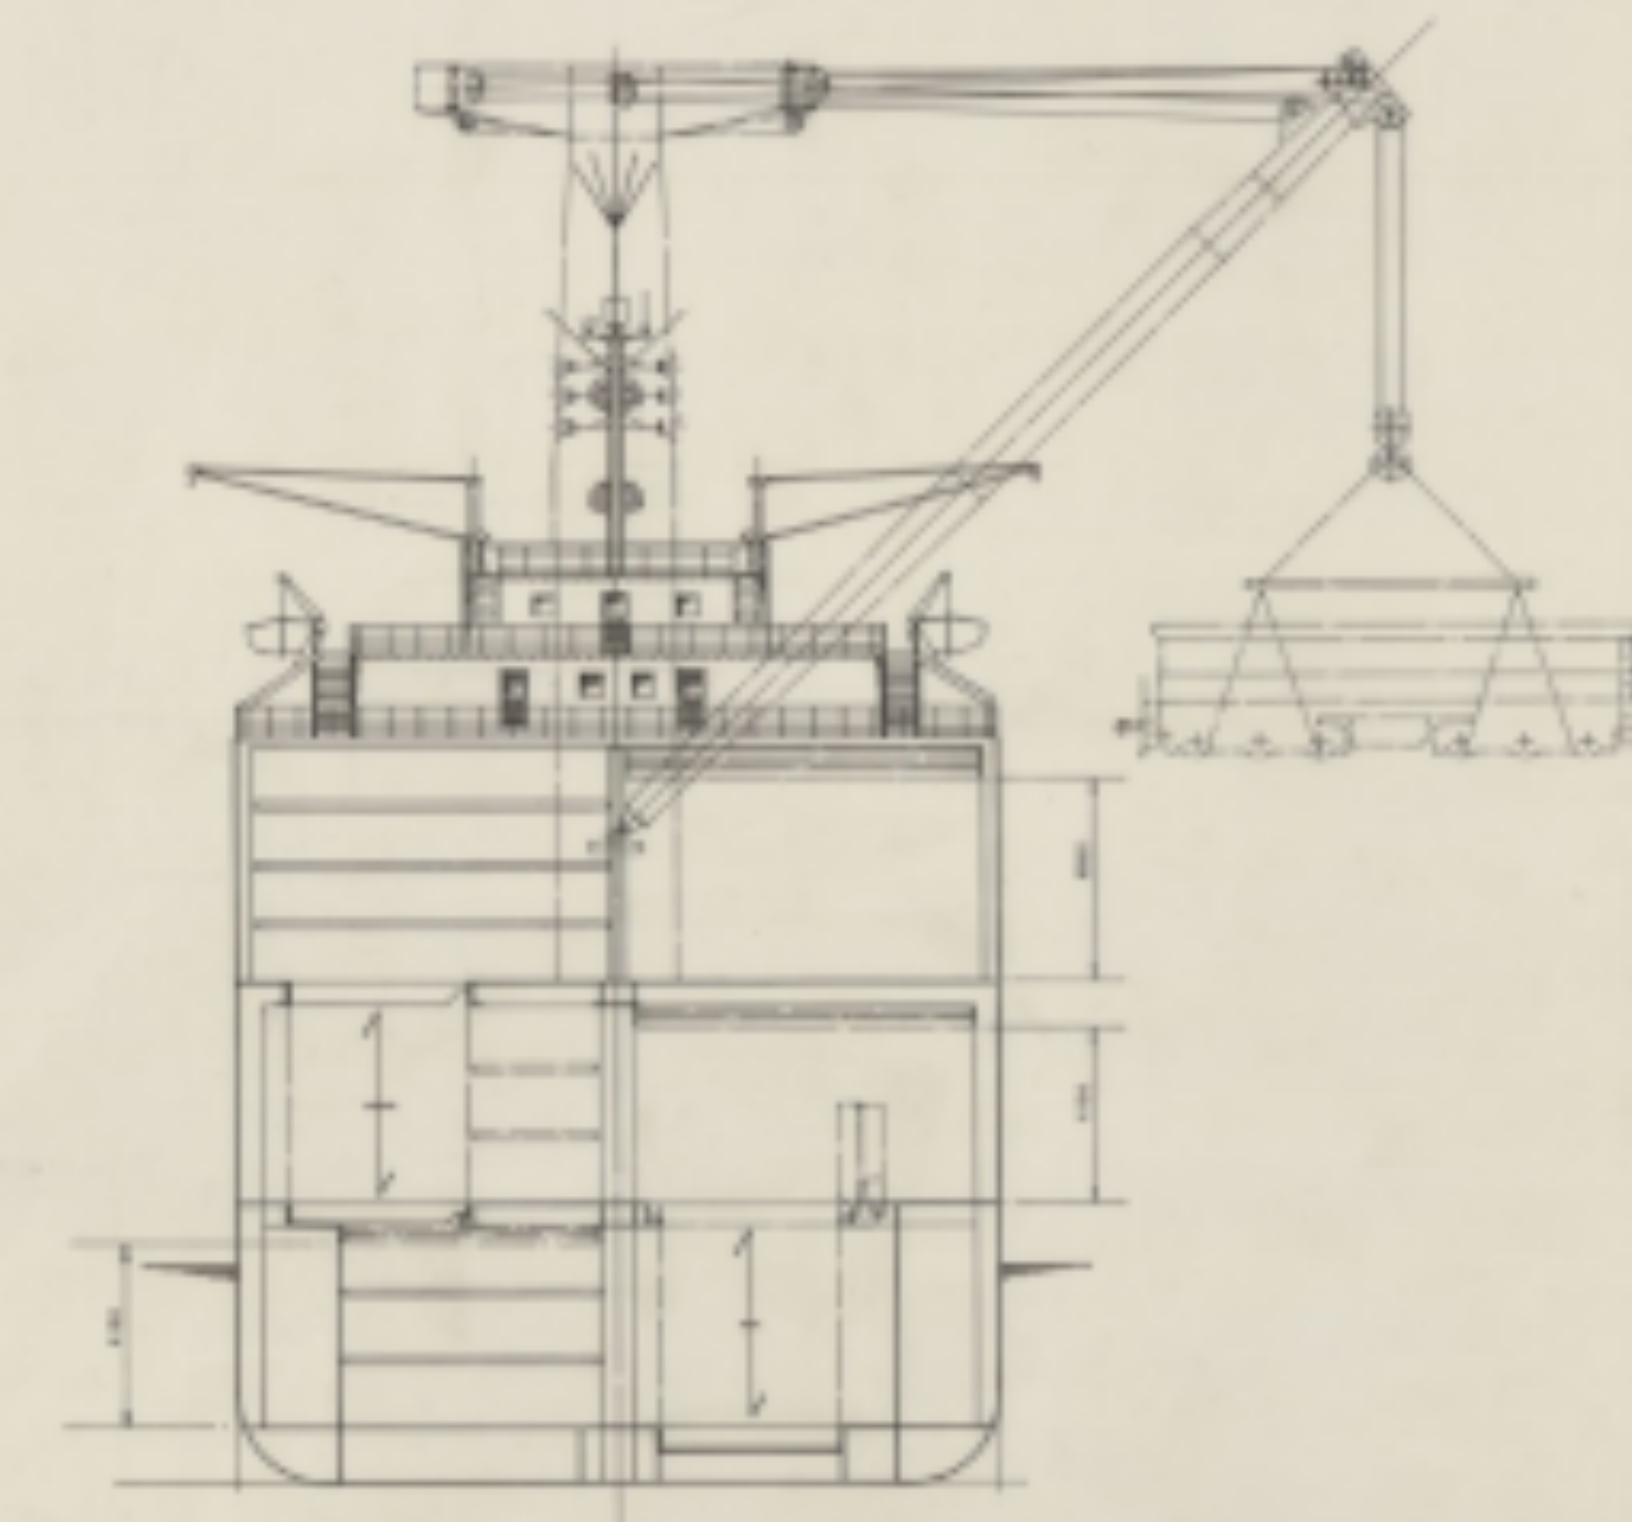
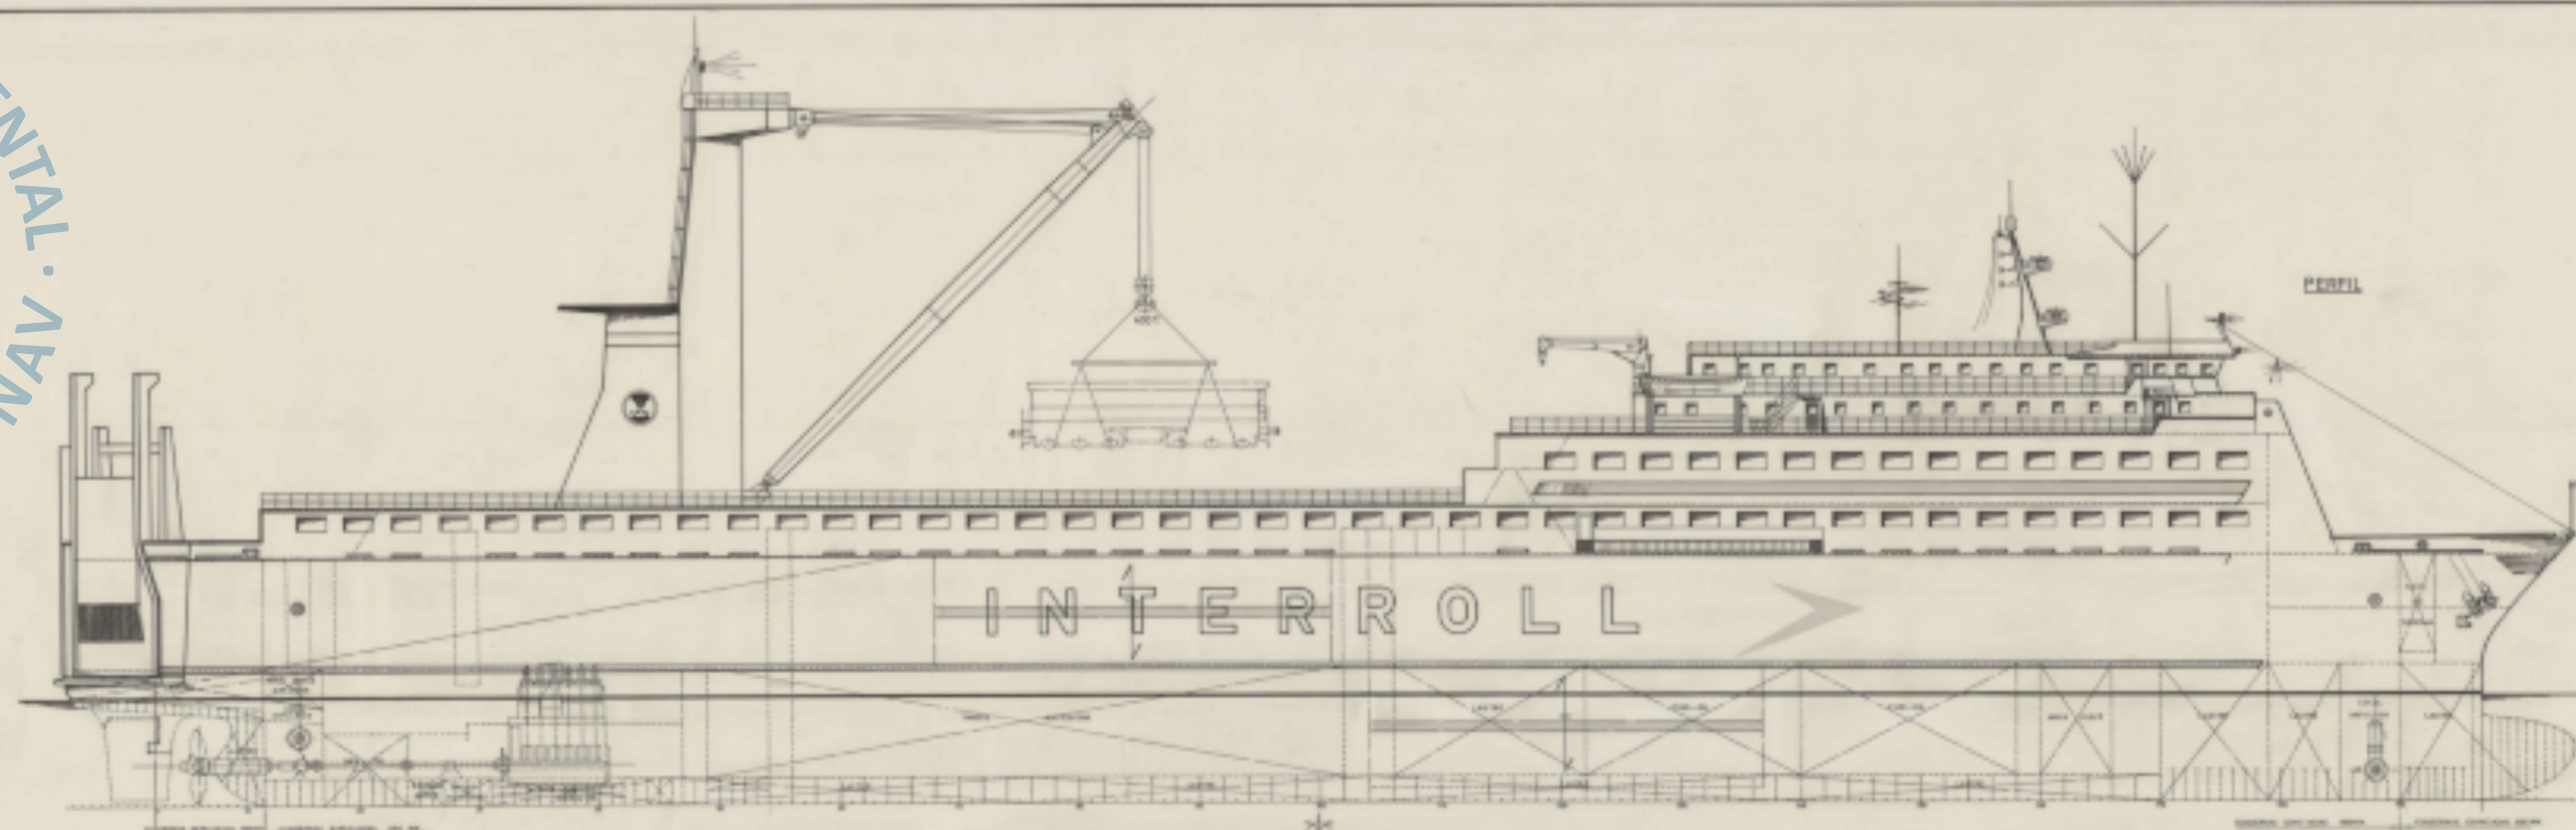


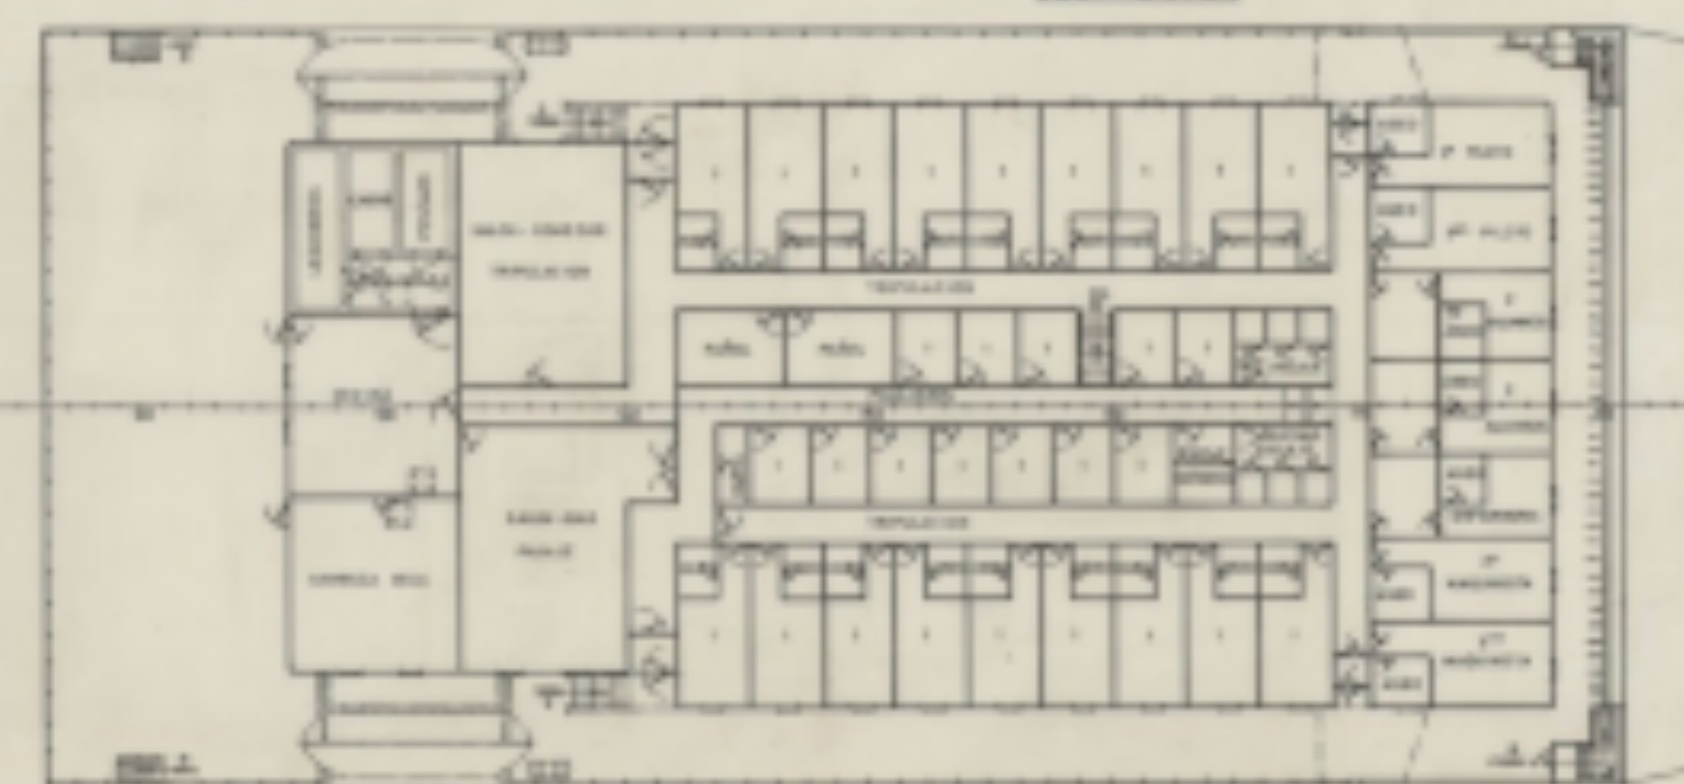

CUB. PUENTE


CUB. BOTES

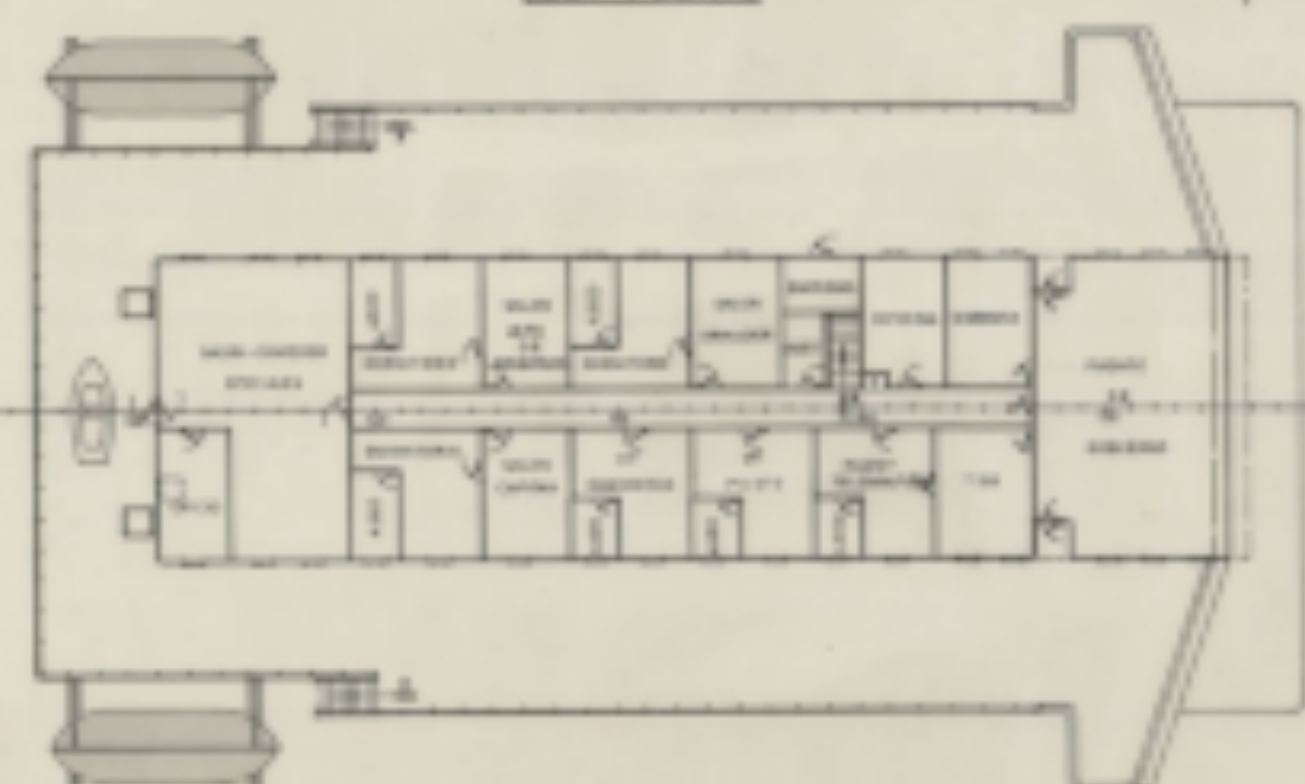

PLATAFORMA 18 (SUPERESTRUCTURA)

PLATAFORMA 28 (SUPERESTRUCTURA)

PLATAFORMA 38 (SUPERESTRUCTURA)

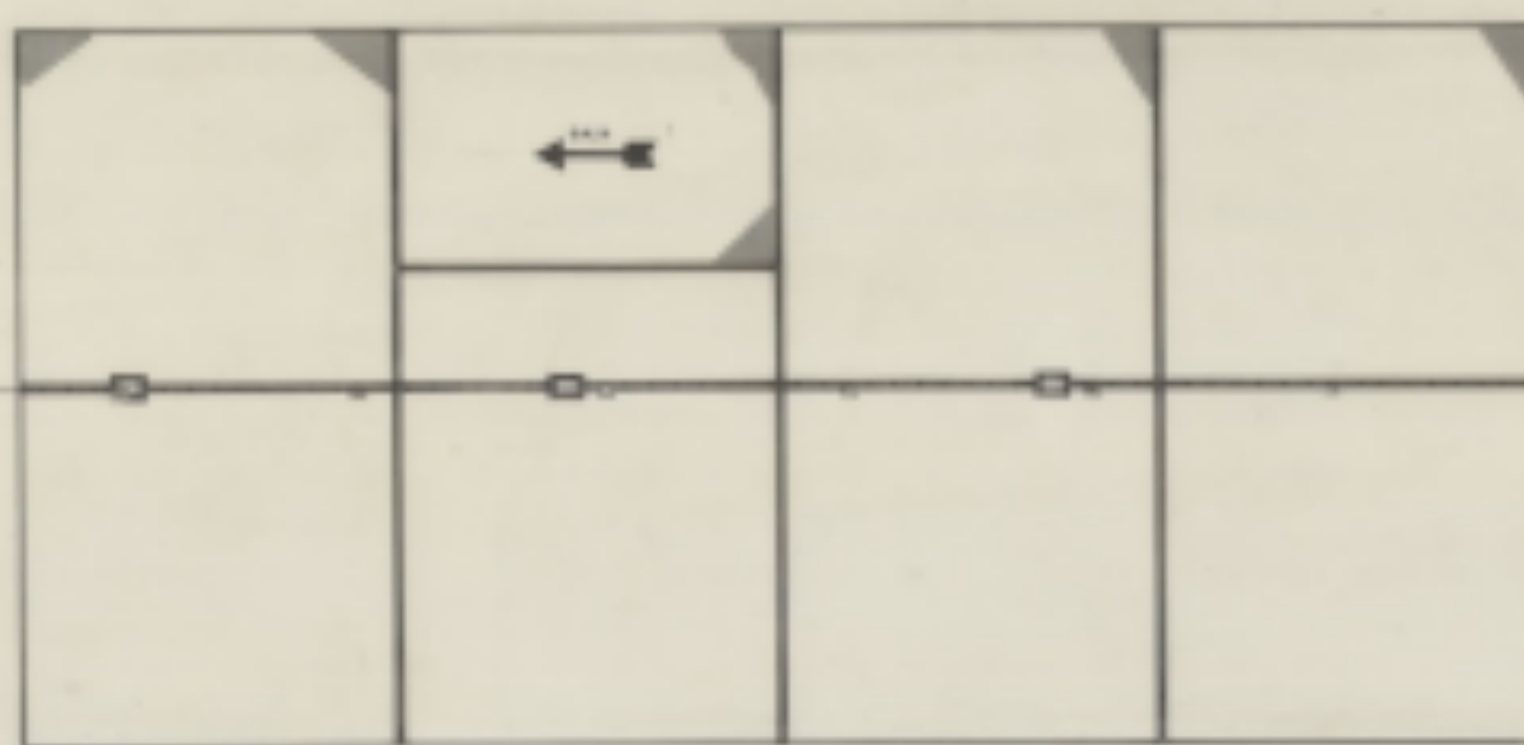

**CARACTERISTICAS PRINCIPALES**

|                         |             |
|-------------------------|-------------|
| ESLORA TOTAL            | 142,50 MTS. |
| DE REGISTRO             | 10,00       |
| ENTRE PERPENDICULARES   | 88,00       |
| MANGA DE TRAZADO        | 15,00       |
| PUNAL A LA CUB. SHELTER | 12,00       |
| PRINCIPAL               | 8,10        |
| CALADO MEDIO DE TRAZADO | 7,10        |

ANULADO  
POR C.A. 160 DE C.F.

| TECNOR OFICINA TECNICA INDUSTRIAL Y NAVAL                                                         |        |                          |         |
|---------------------------------------------------------------------------------------------------|--------|--------------------------|---------|
| (INGENIEROS CONSULTORES)                                                                          |        |                          |         |
| PROYECTO N°                                                                                       | 110005 | CON-RO-LO DE CARGAS      | DESTINO |
| PLAZO N°                                                                                          | 01/004 | PESADAS DE 10.000 T.P.M. |         |
| PERSONA                                                                                           |        |                          |         |
| DISPOSICION GENERAL                                                                               |        |                          |         |
| ESCALA                                                                                            | 1:200  |                          |         |
| N° DE HOJAS                                                                                       | 3      |                          |         |
| HOJA N°                                                                                           | 1      |                          |         |
| FECHA                                                                                             | 1983   |                          |         |
| TECNOR, S.L. DE INGENIERIA Y CONSULTORIA DE PROYECTOS DE OBRAS DE CONSTRUCCION INDUSTRIAL Y NAVAL |        |                          |         |