
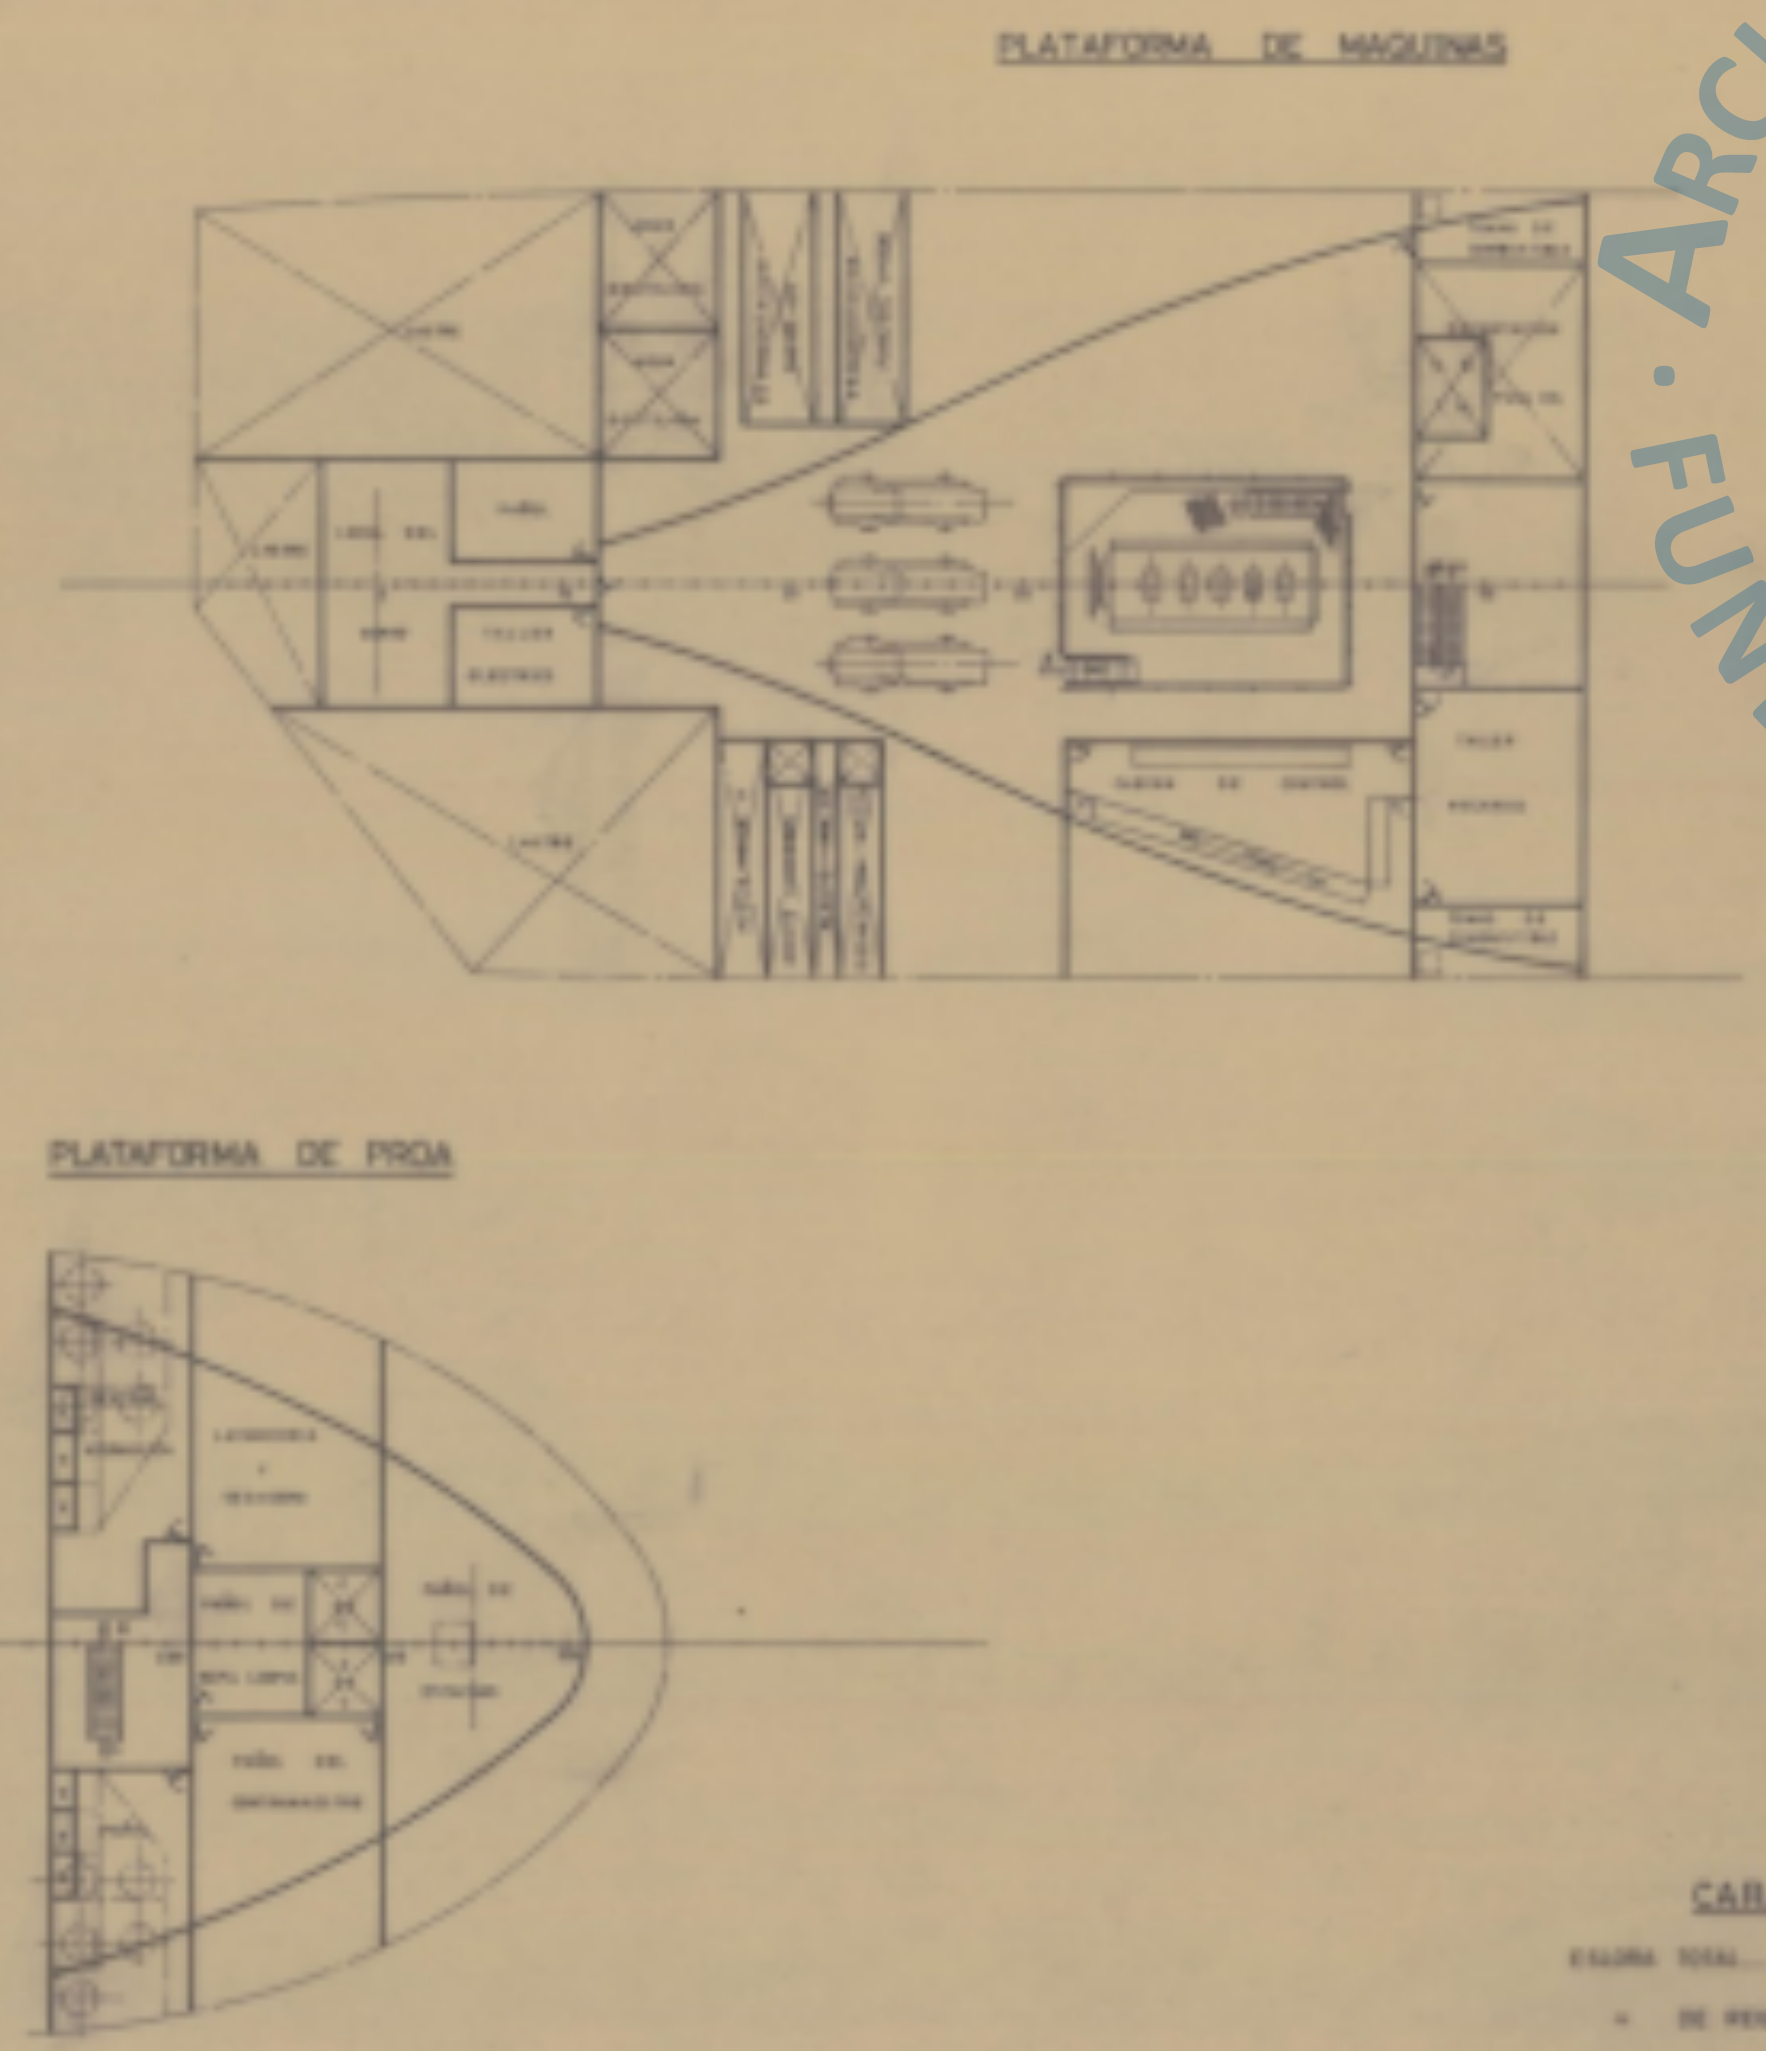


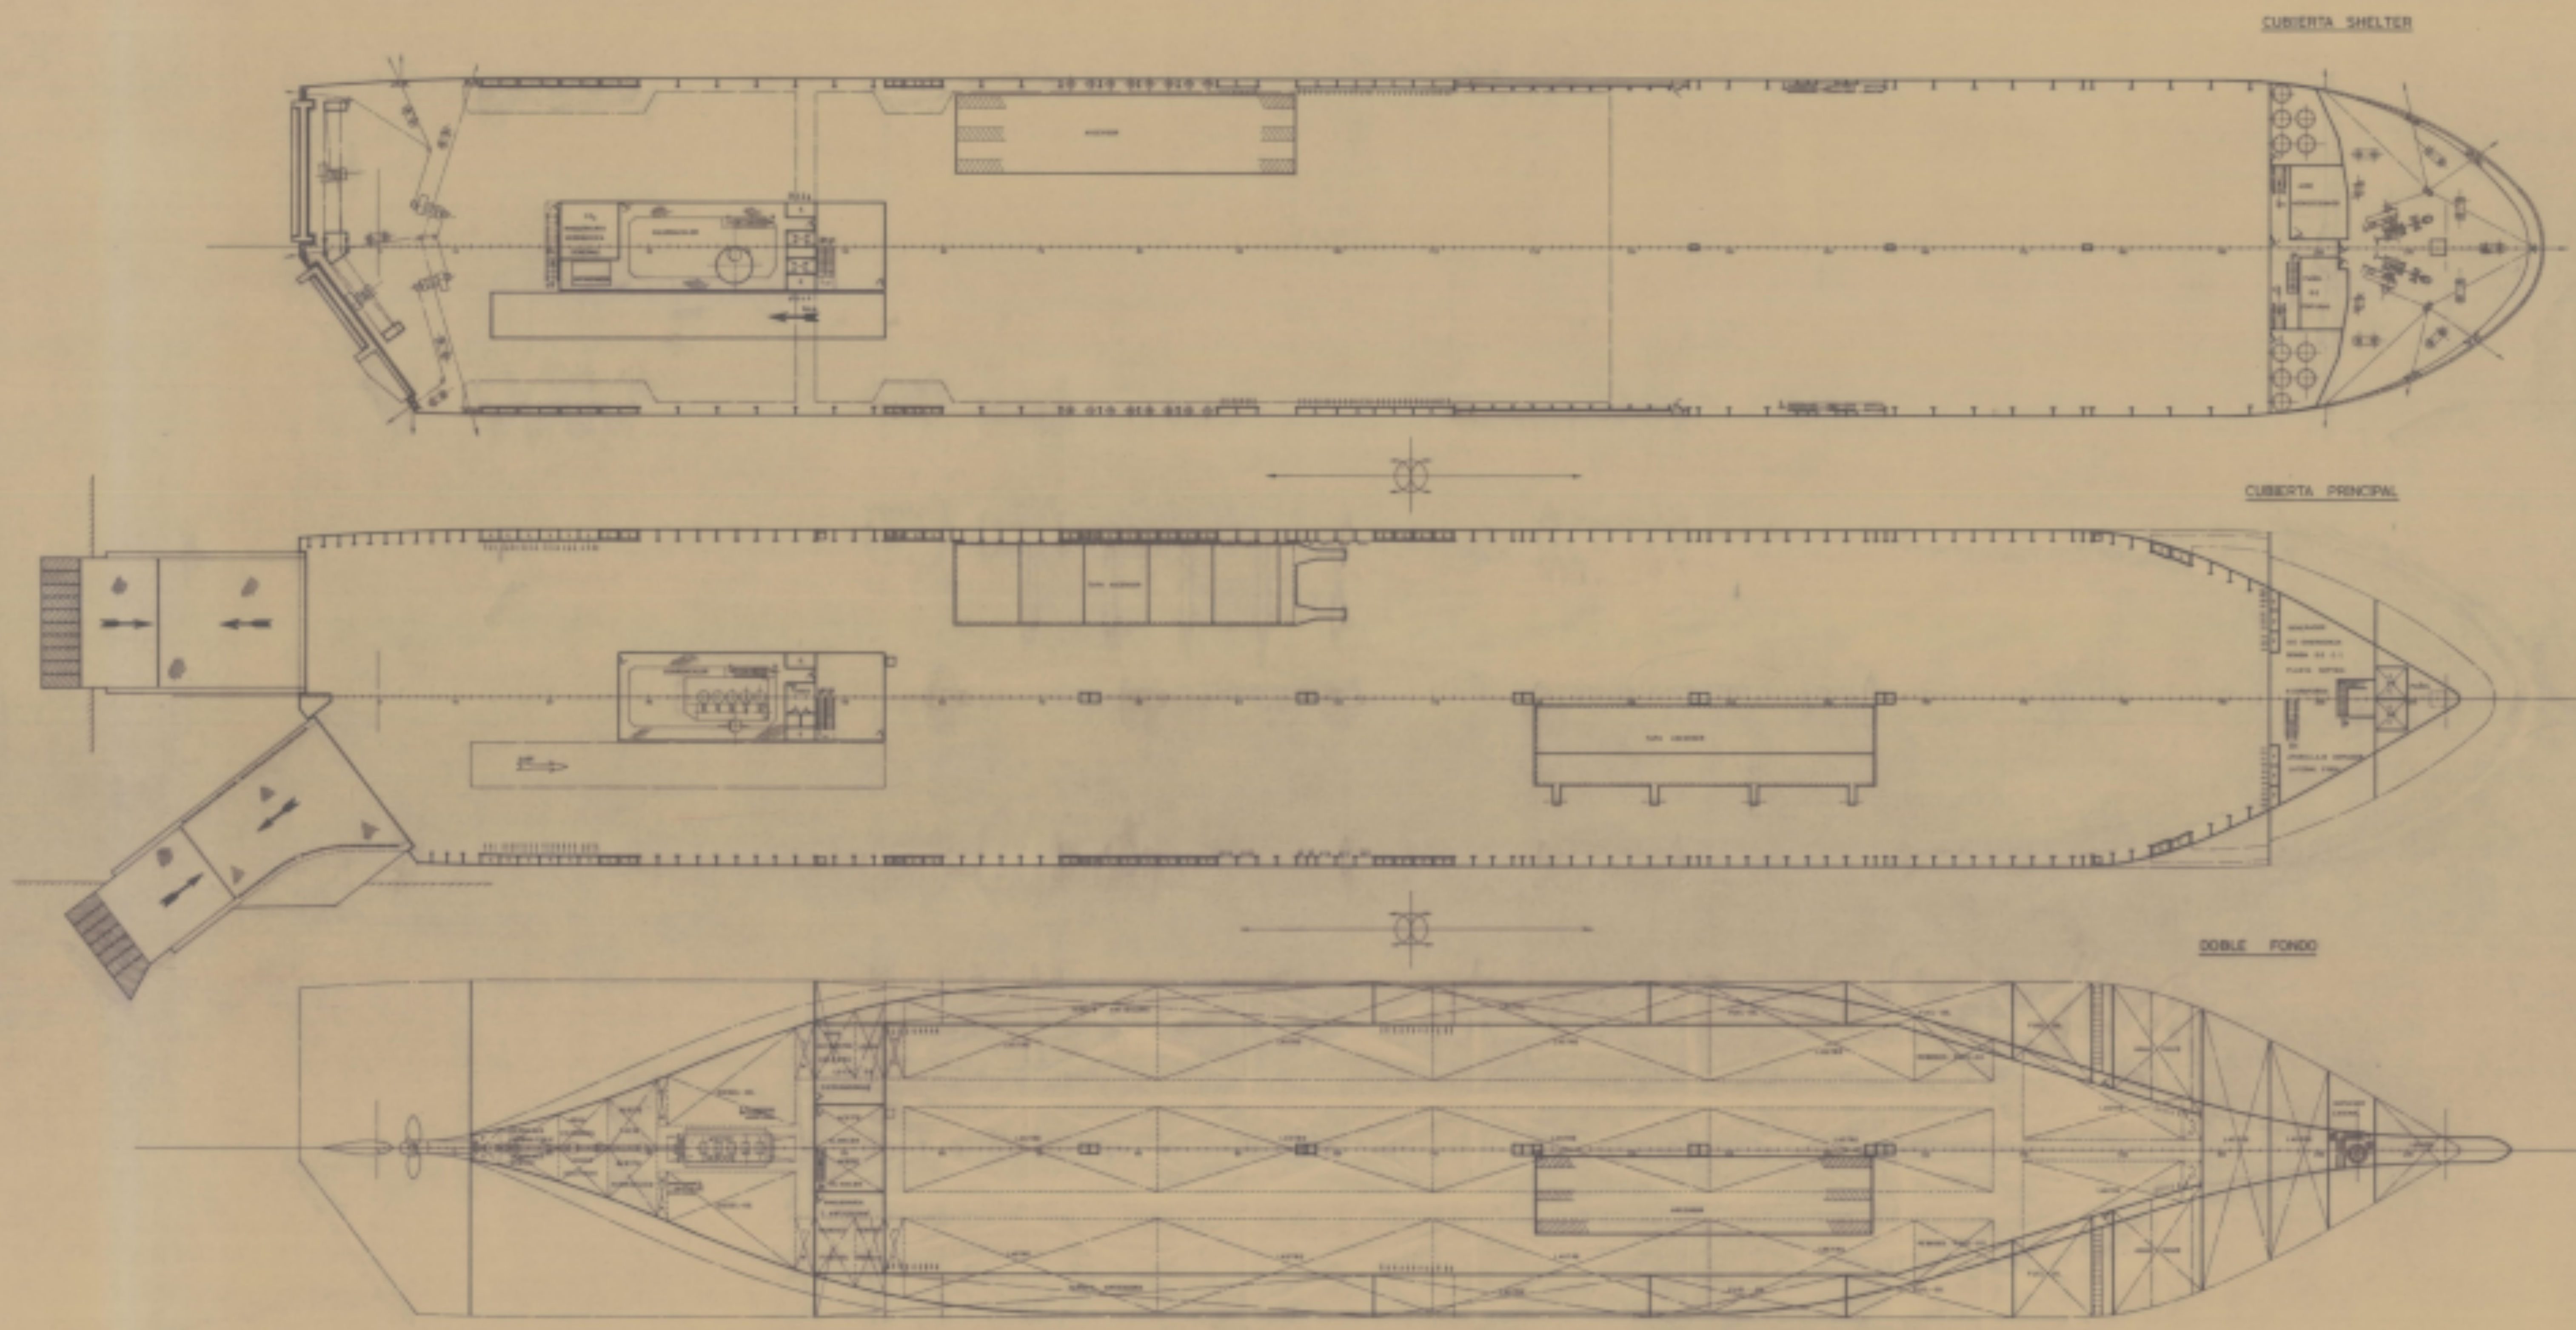

CARACTERISTICAS PRINCIPALES

ESCALA TOTAL	27000 MT
" DE REGISTRO	10100 "
" ENTRE PERPENDICULARES	100.00 "
MARCHA DE TRÁNSITO	10.00 "
PUNTA A LA CUB. SHELTER	10.00 "
" " " PRINCIPAL	8.00 "
ESCALA METRO DE TRÁNSITO	1.00 "

TECNOR OFICINA TECNICA INDUSTRIAL Y NAVAL			
DISEÑO DE CONSTRUCCION			
PROYECTO N°	CON-RO-LO DE CARGAS		DESTINO
PLAZA N°	PESADAS DE 10000 TPM		
REVISION	DISPOSICION GENERAL		
ESCALA	1:200		
N° DE HOJAS	3	DESARROLLADO	HOJAS
HOJA N°	3	PROYECTADO	EL INGENIERO
FECHA	1983	ELABORADO	LA COPIA
		REVISADO	JUNIO 1983

TECNOR, S.L. se reserva el derecho de propiedad de esta documentación. Toda reproducción o transformación sin el consentimiento escrito de TECNOR, S.L. quedará sujeta a sanciones.