


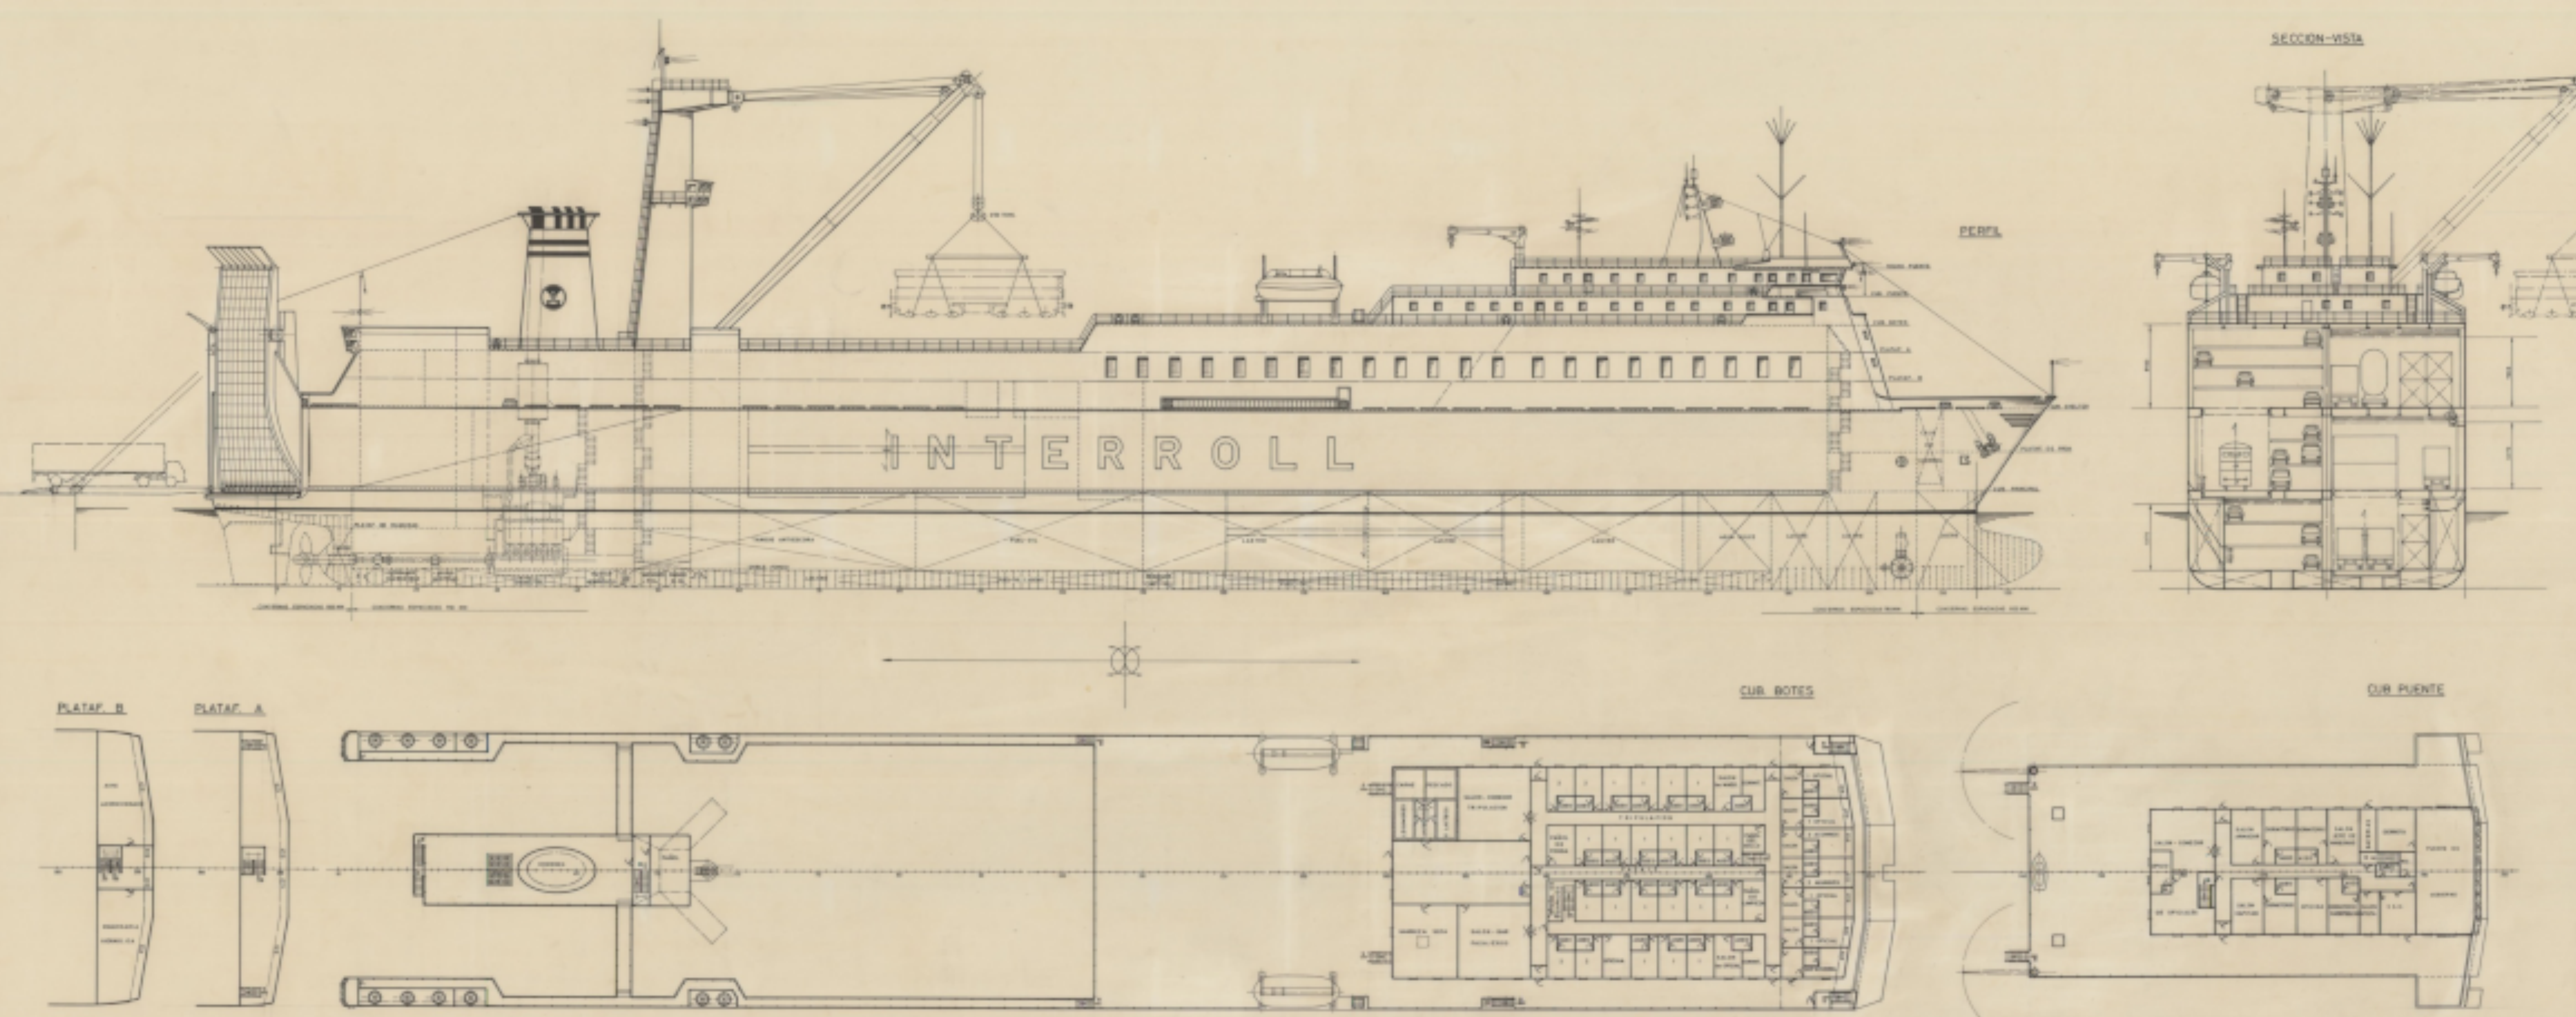

CARACTERISTICAS PRINCIPALES

ESQUINA TOTAL	18,50 MT
DE REMOLQUE	10,50
ENTRE PERPENDICULARES	18,50
MANA DE TRAZADO	15,00
PONDA A LA CUB. SHELTER	17,00
PRINCIPAL	15,00
CALADO MEDIO DE TRAZADO	1,30

TECNOR OFICINA TECNICA INDUSTRIAL Y NAVAL			
(CONSEJEROS CONSULTORES)			
PROYECTO N°	CON-RO-LO DE CARGAS		DESTINO
PLANO N°	PESADAS DE 10.000 T.P.M.		
REVISION	DISPOSICION GENERAL		
FECHA			
N° DE HOJA	1	DE 1	
PROYECTADO	J. P. S. S.	REVISADO	
TRAZADO	J. P. S. S.	COMPROBADO	
TECNOR, S. L. DE INGENIERIA Y DISEÑO DE PROYECTOS DE OBRAS DE CONSTRUCCION INDUSTRIAL Y NAVAL. DISEÑO Y CONSTRUCCION DE BUQUES Y NAVES.			