

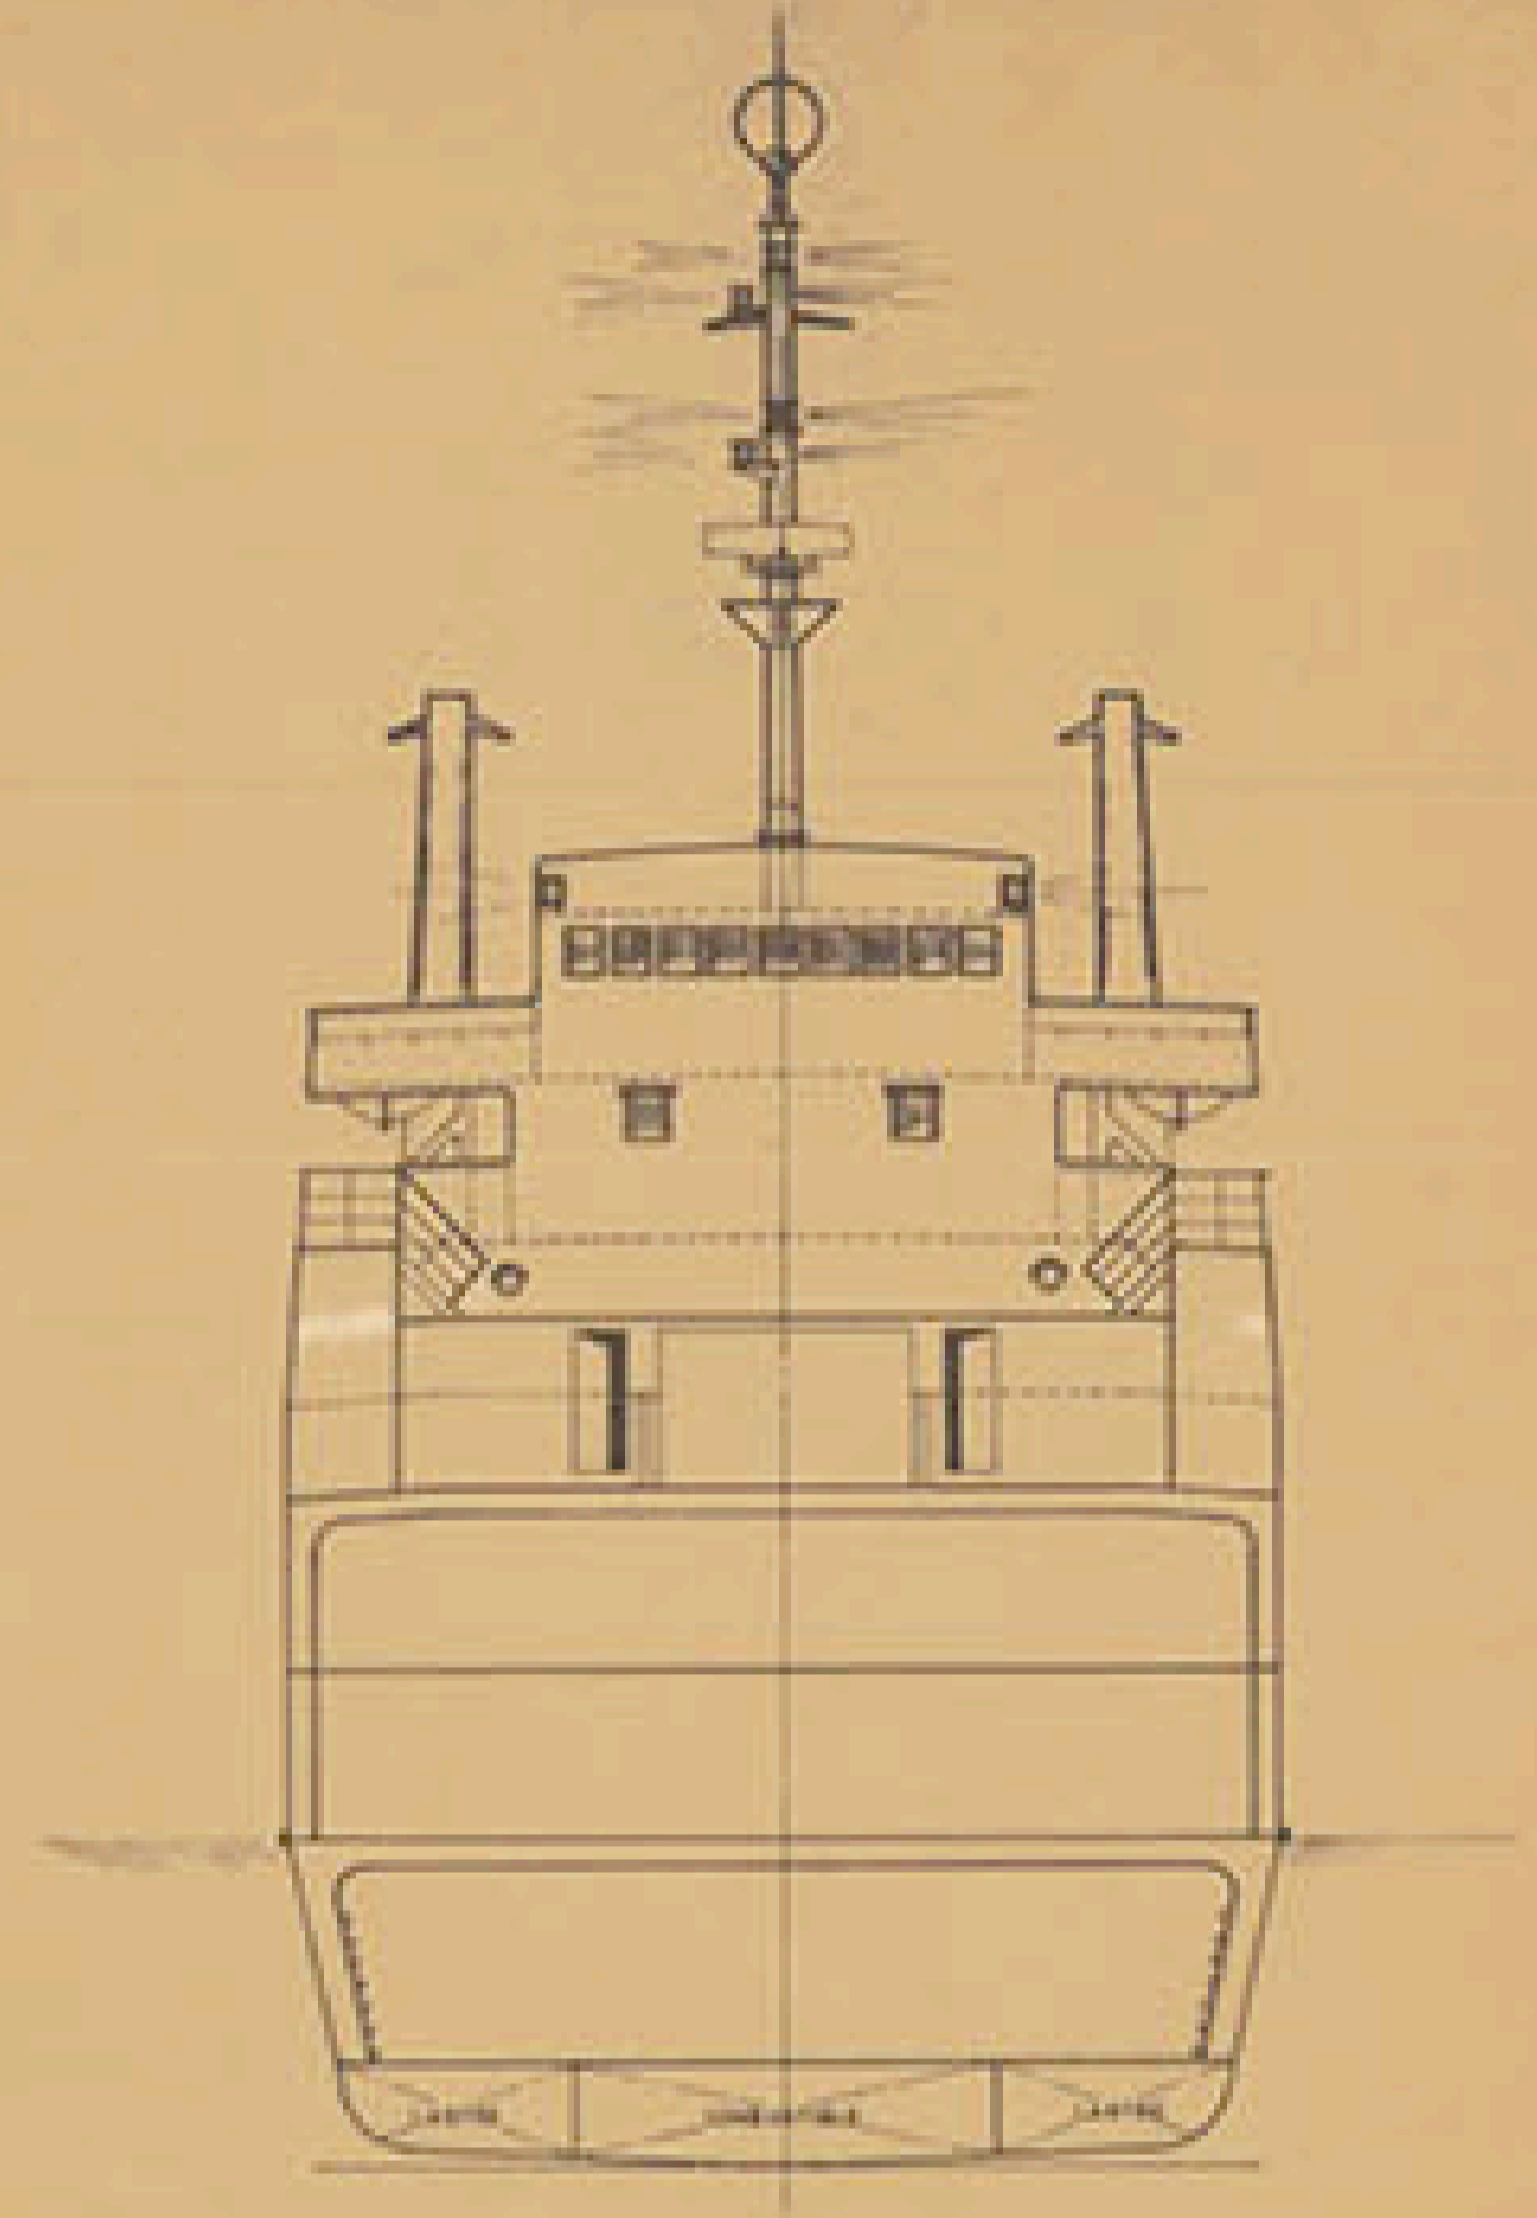


CUBIERTA SUPERESTRUCTURA

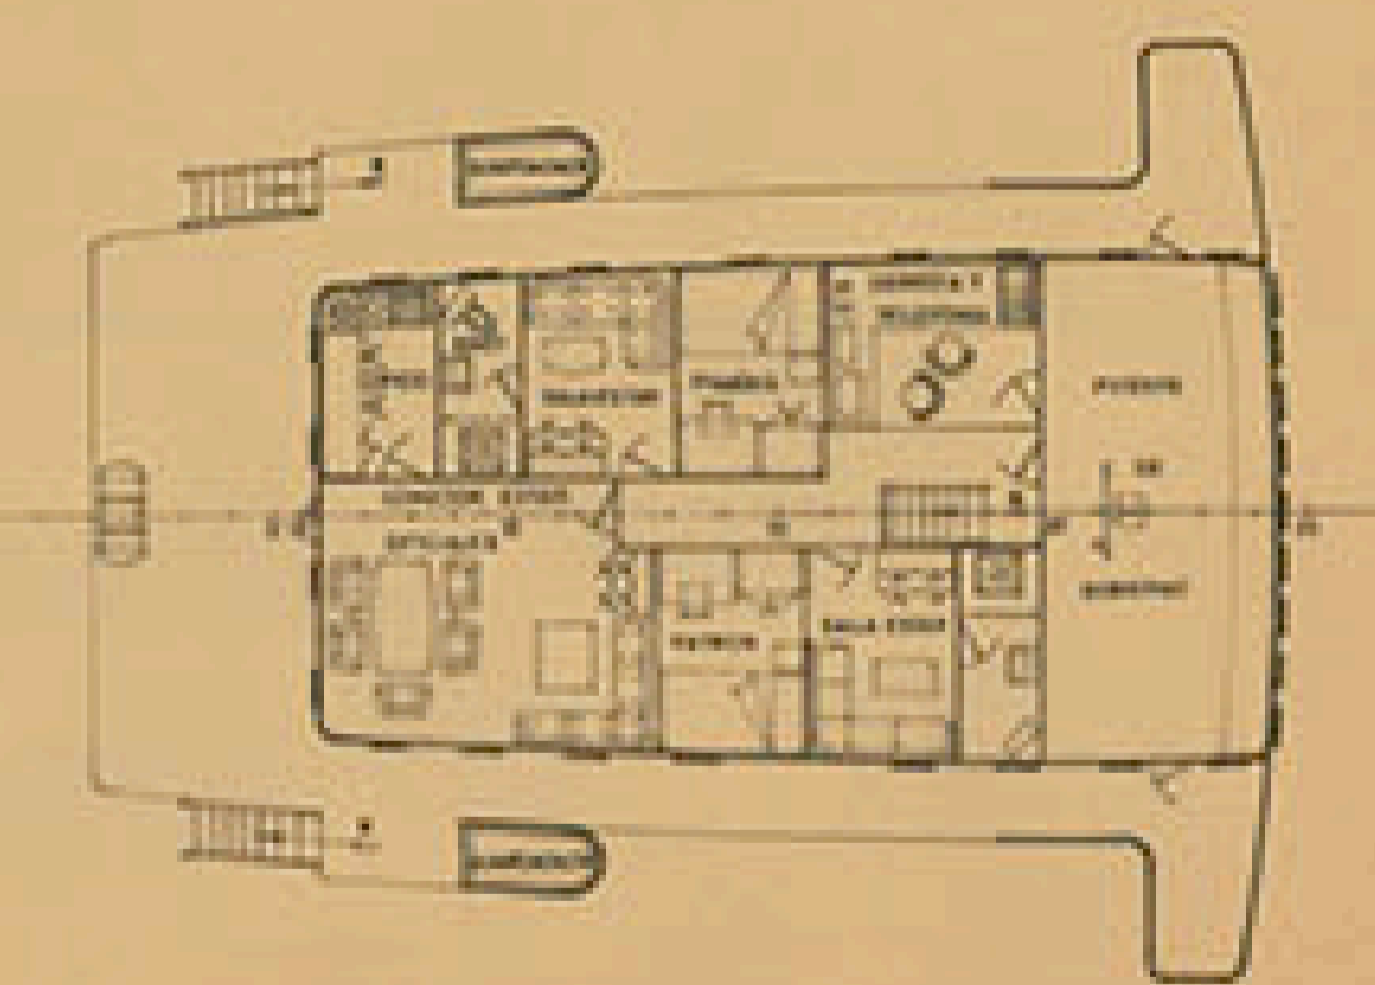

CUBIERTA PUENTE

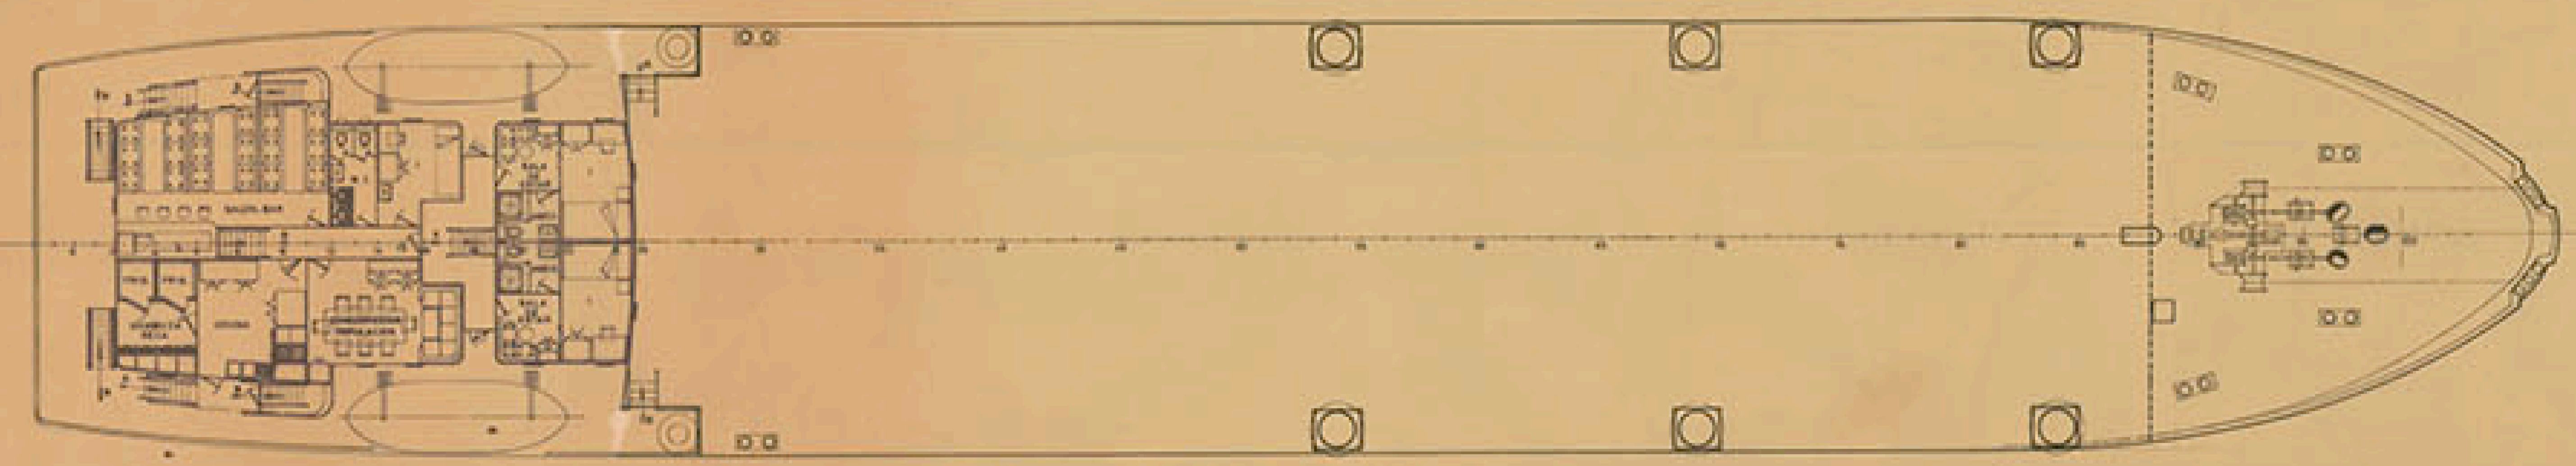

CARACTERÍSTICAS PRINCIPALES

ESTERA TOTAL	74,40 MTS.
DE REGISTRO	12,70
ENTRE PERPENDICULARES	49,30
MASA DE TRAZADO	13,40
PUNTA A LA CUBIERTA PRINCIPAL	4,30
INTERMEDIA	4,25
QUILLA	8,40
CALADO MEDIO DE TRAZADO	4,25

SOLUCIÓN 'X'

TECNOR OFICINA TÉCNICA INDUSTRIAL Y NAVAL		INGENIEROS CONSULTORES	
PROYECTO N°	V/0388	M/N ROLL-ON/ROLL-OFF Y	DESTINO
FECHA	0/10/64	CAR CARRIER TIPO T-A688A	
DISPOSICIÓN GENERAL			
ESTADO	1-00		
Nº DE PLANOS	2		
FECHA			FECHA
			LA EMPRESA
			SEPT. 1975