




*Cubierta de Botes*  
BOAT DECK.

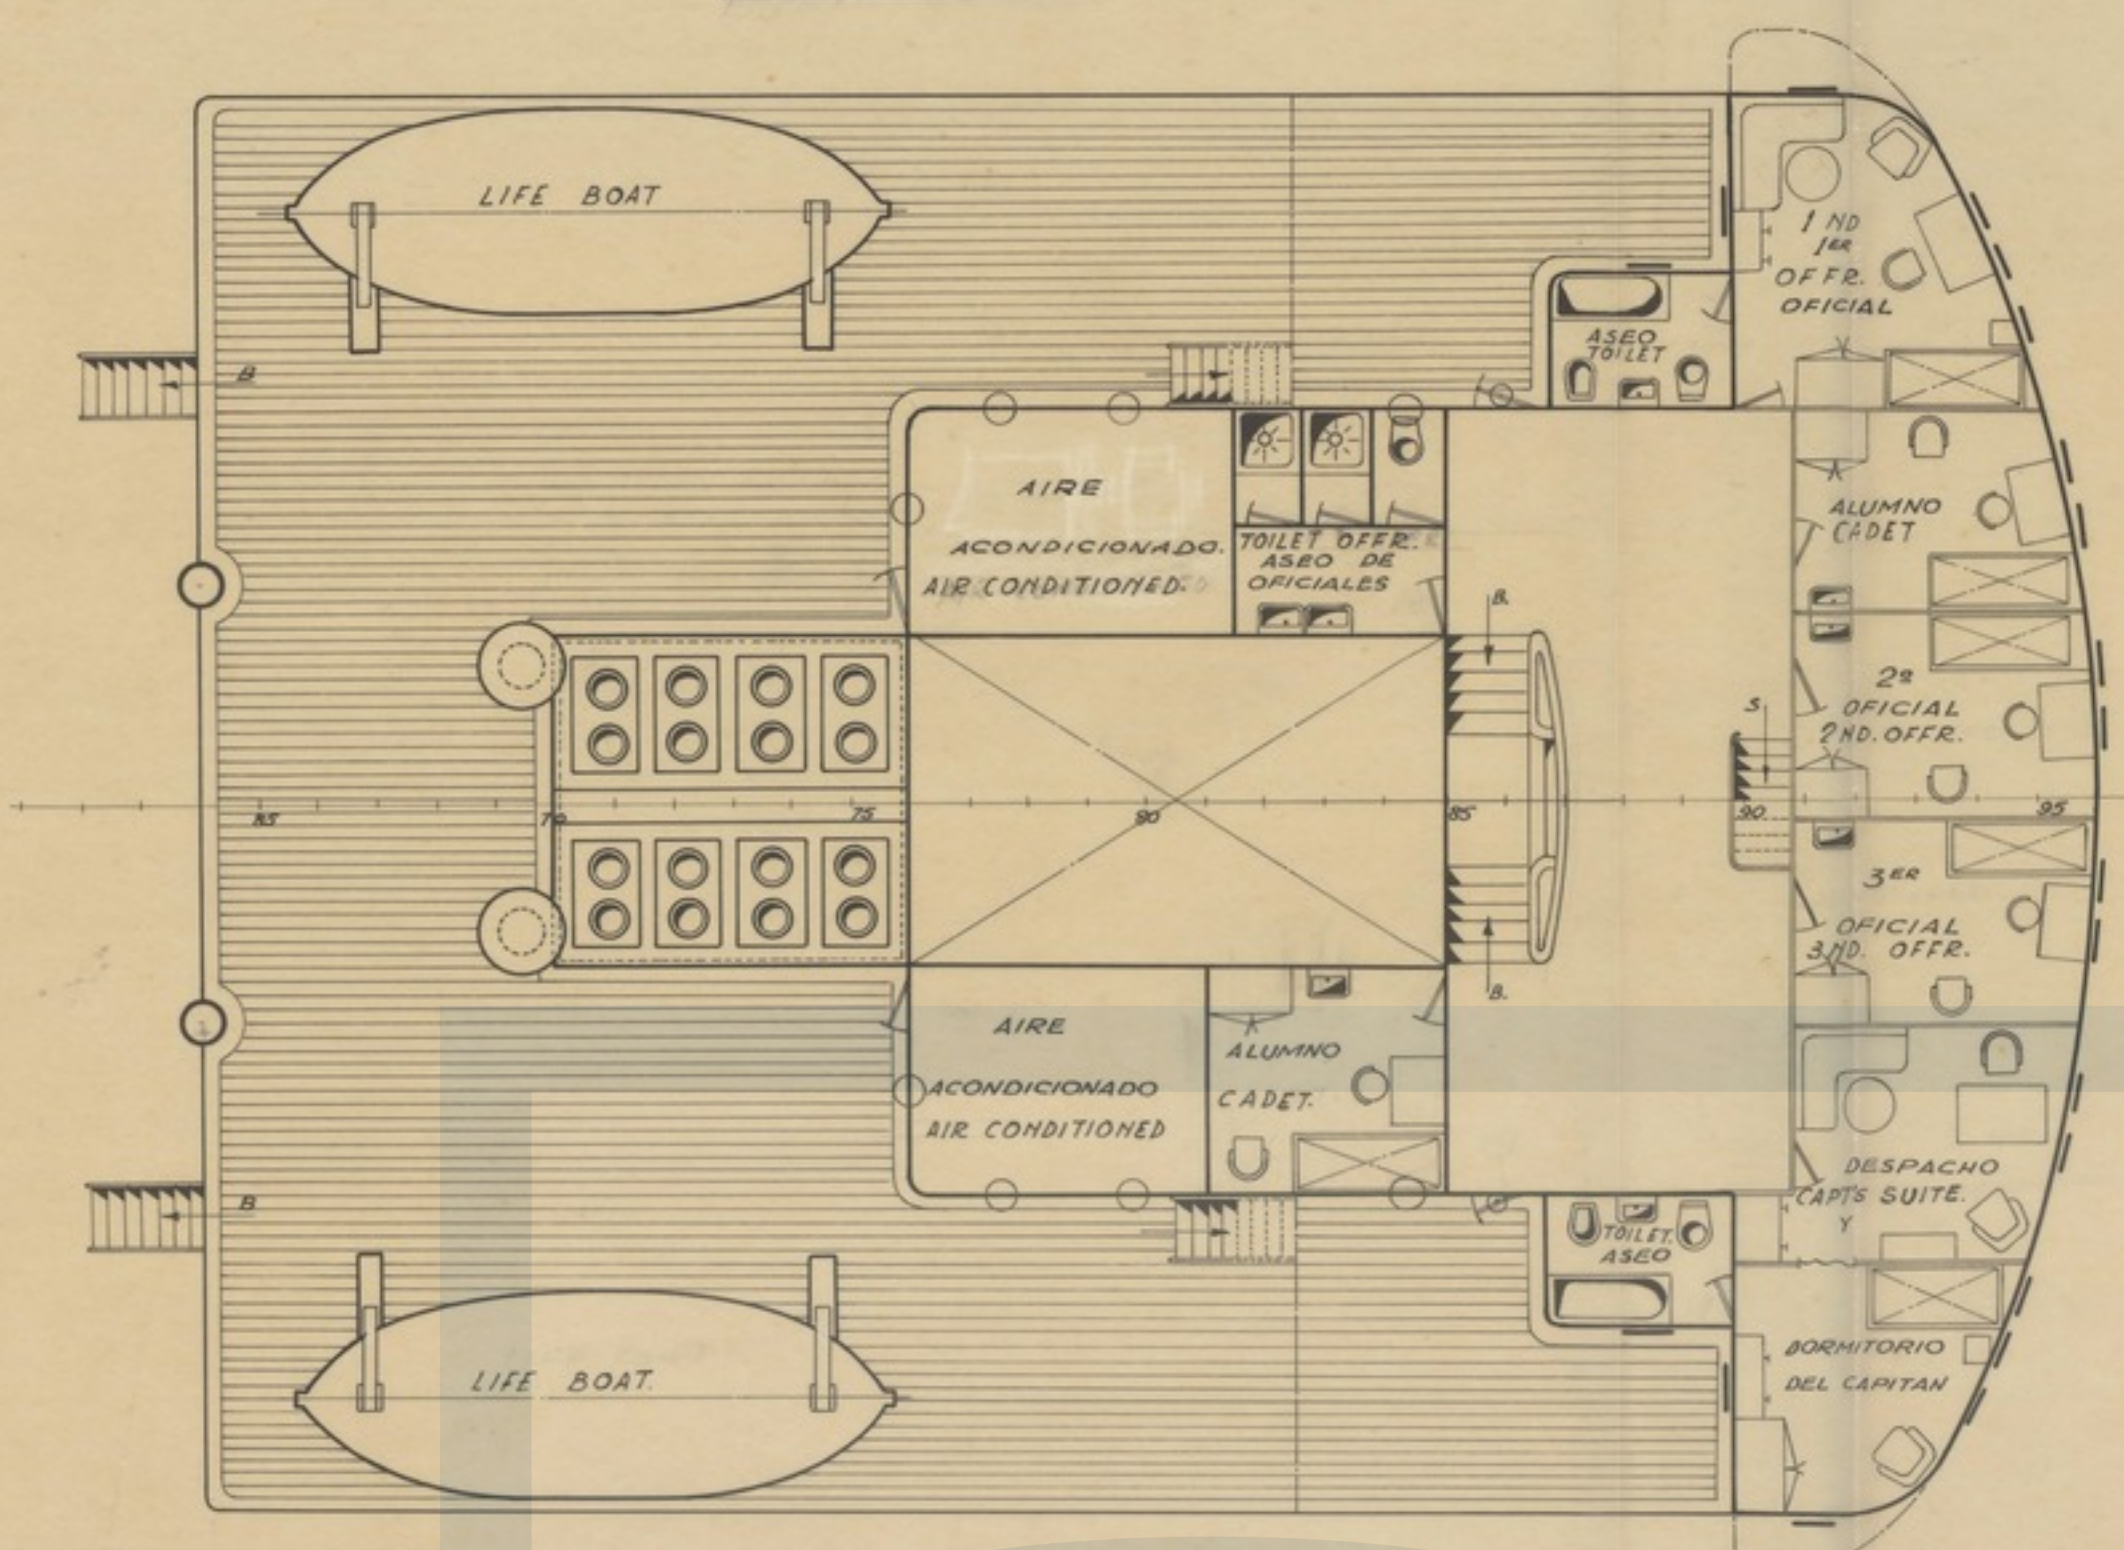


*Cubierta de Puente*  
NAVIGATING BRIDGE.

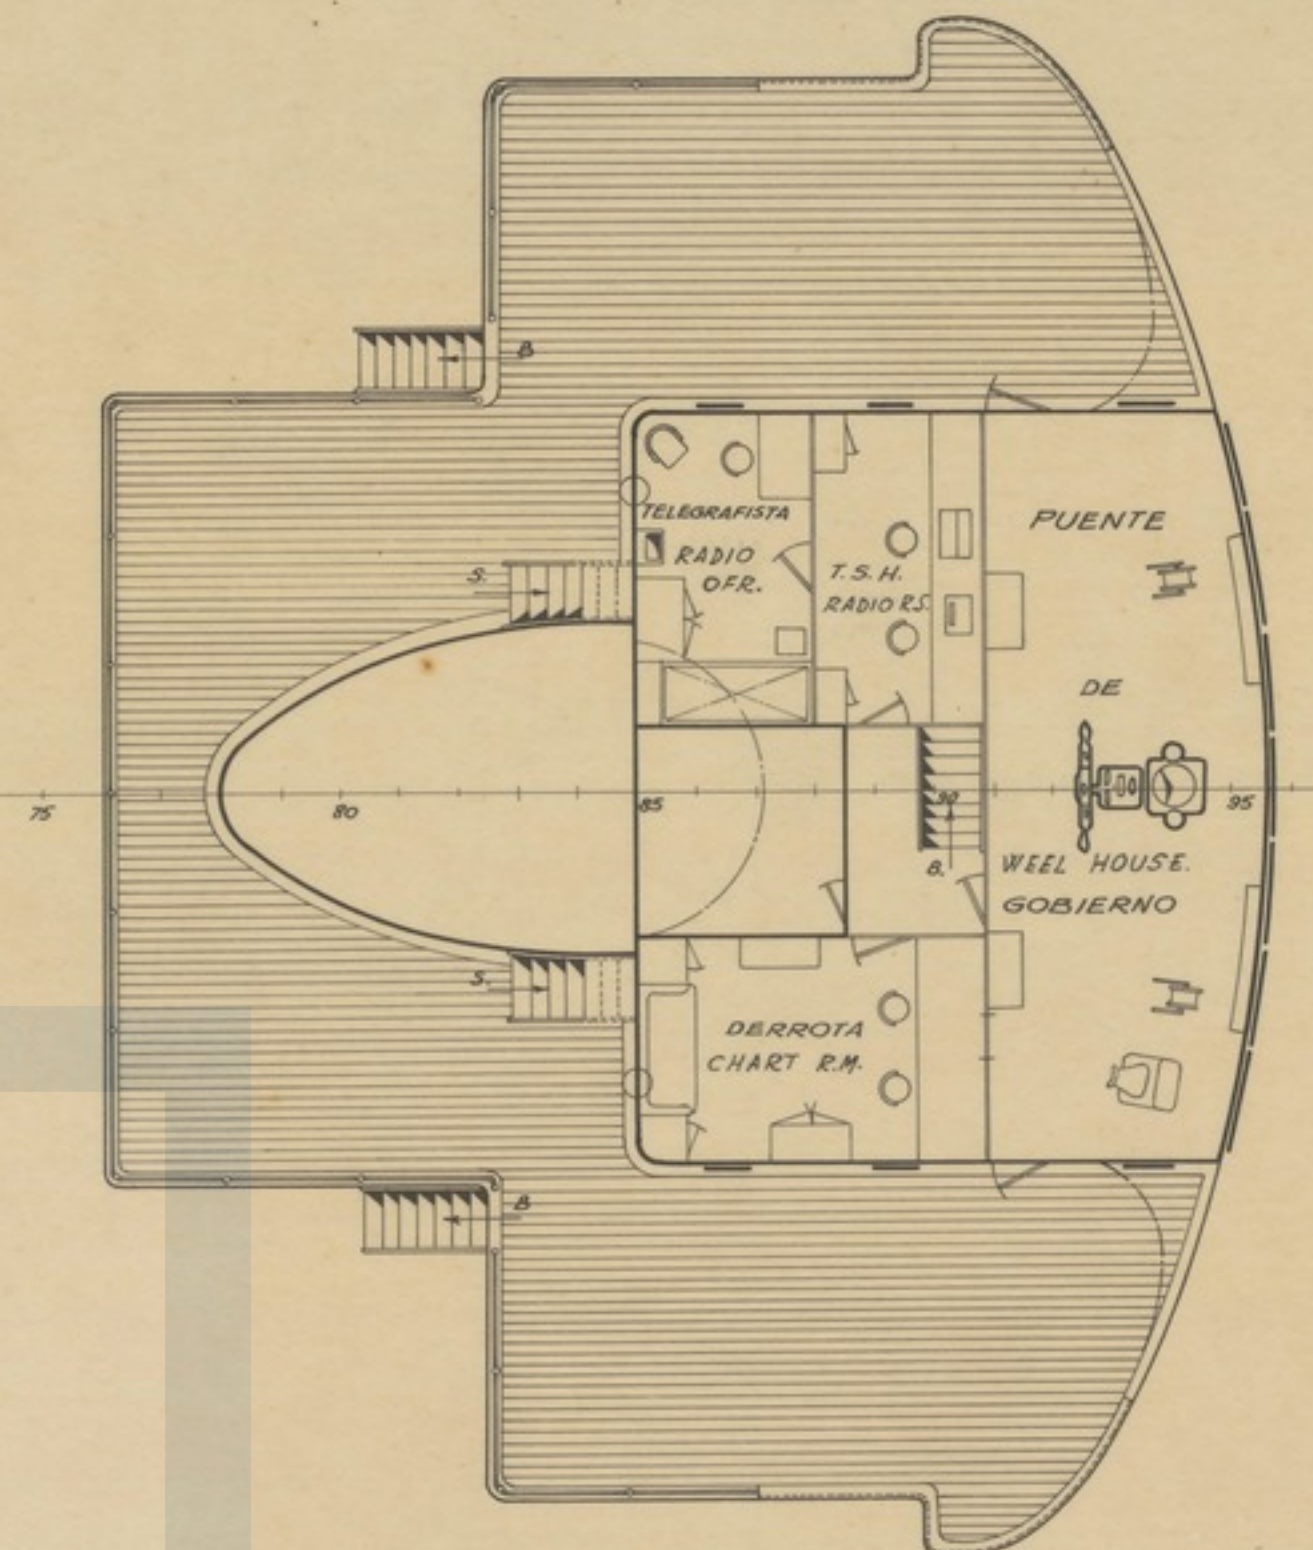


*Techo del Puente*  
WHEEL HOUSE TOP.

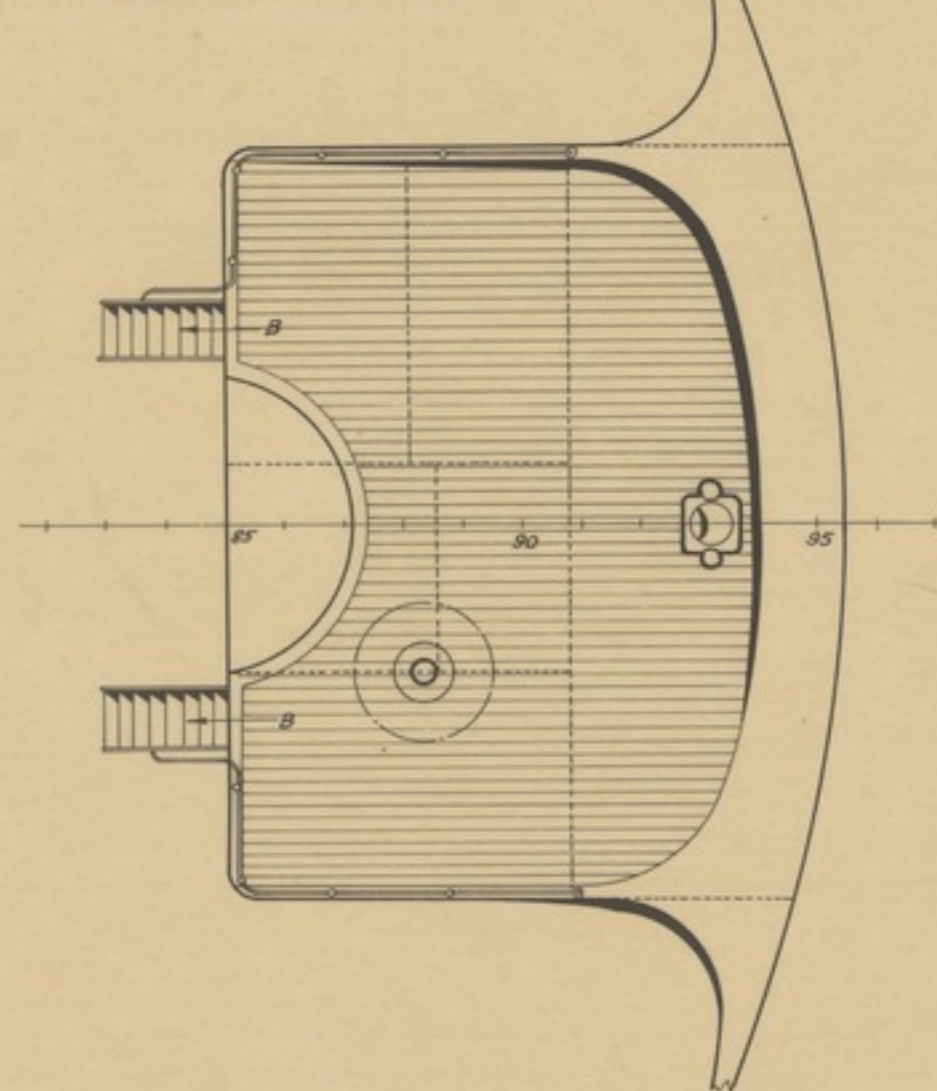


*Cubierta Ciudadela*  
BRIDGE DECK.

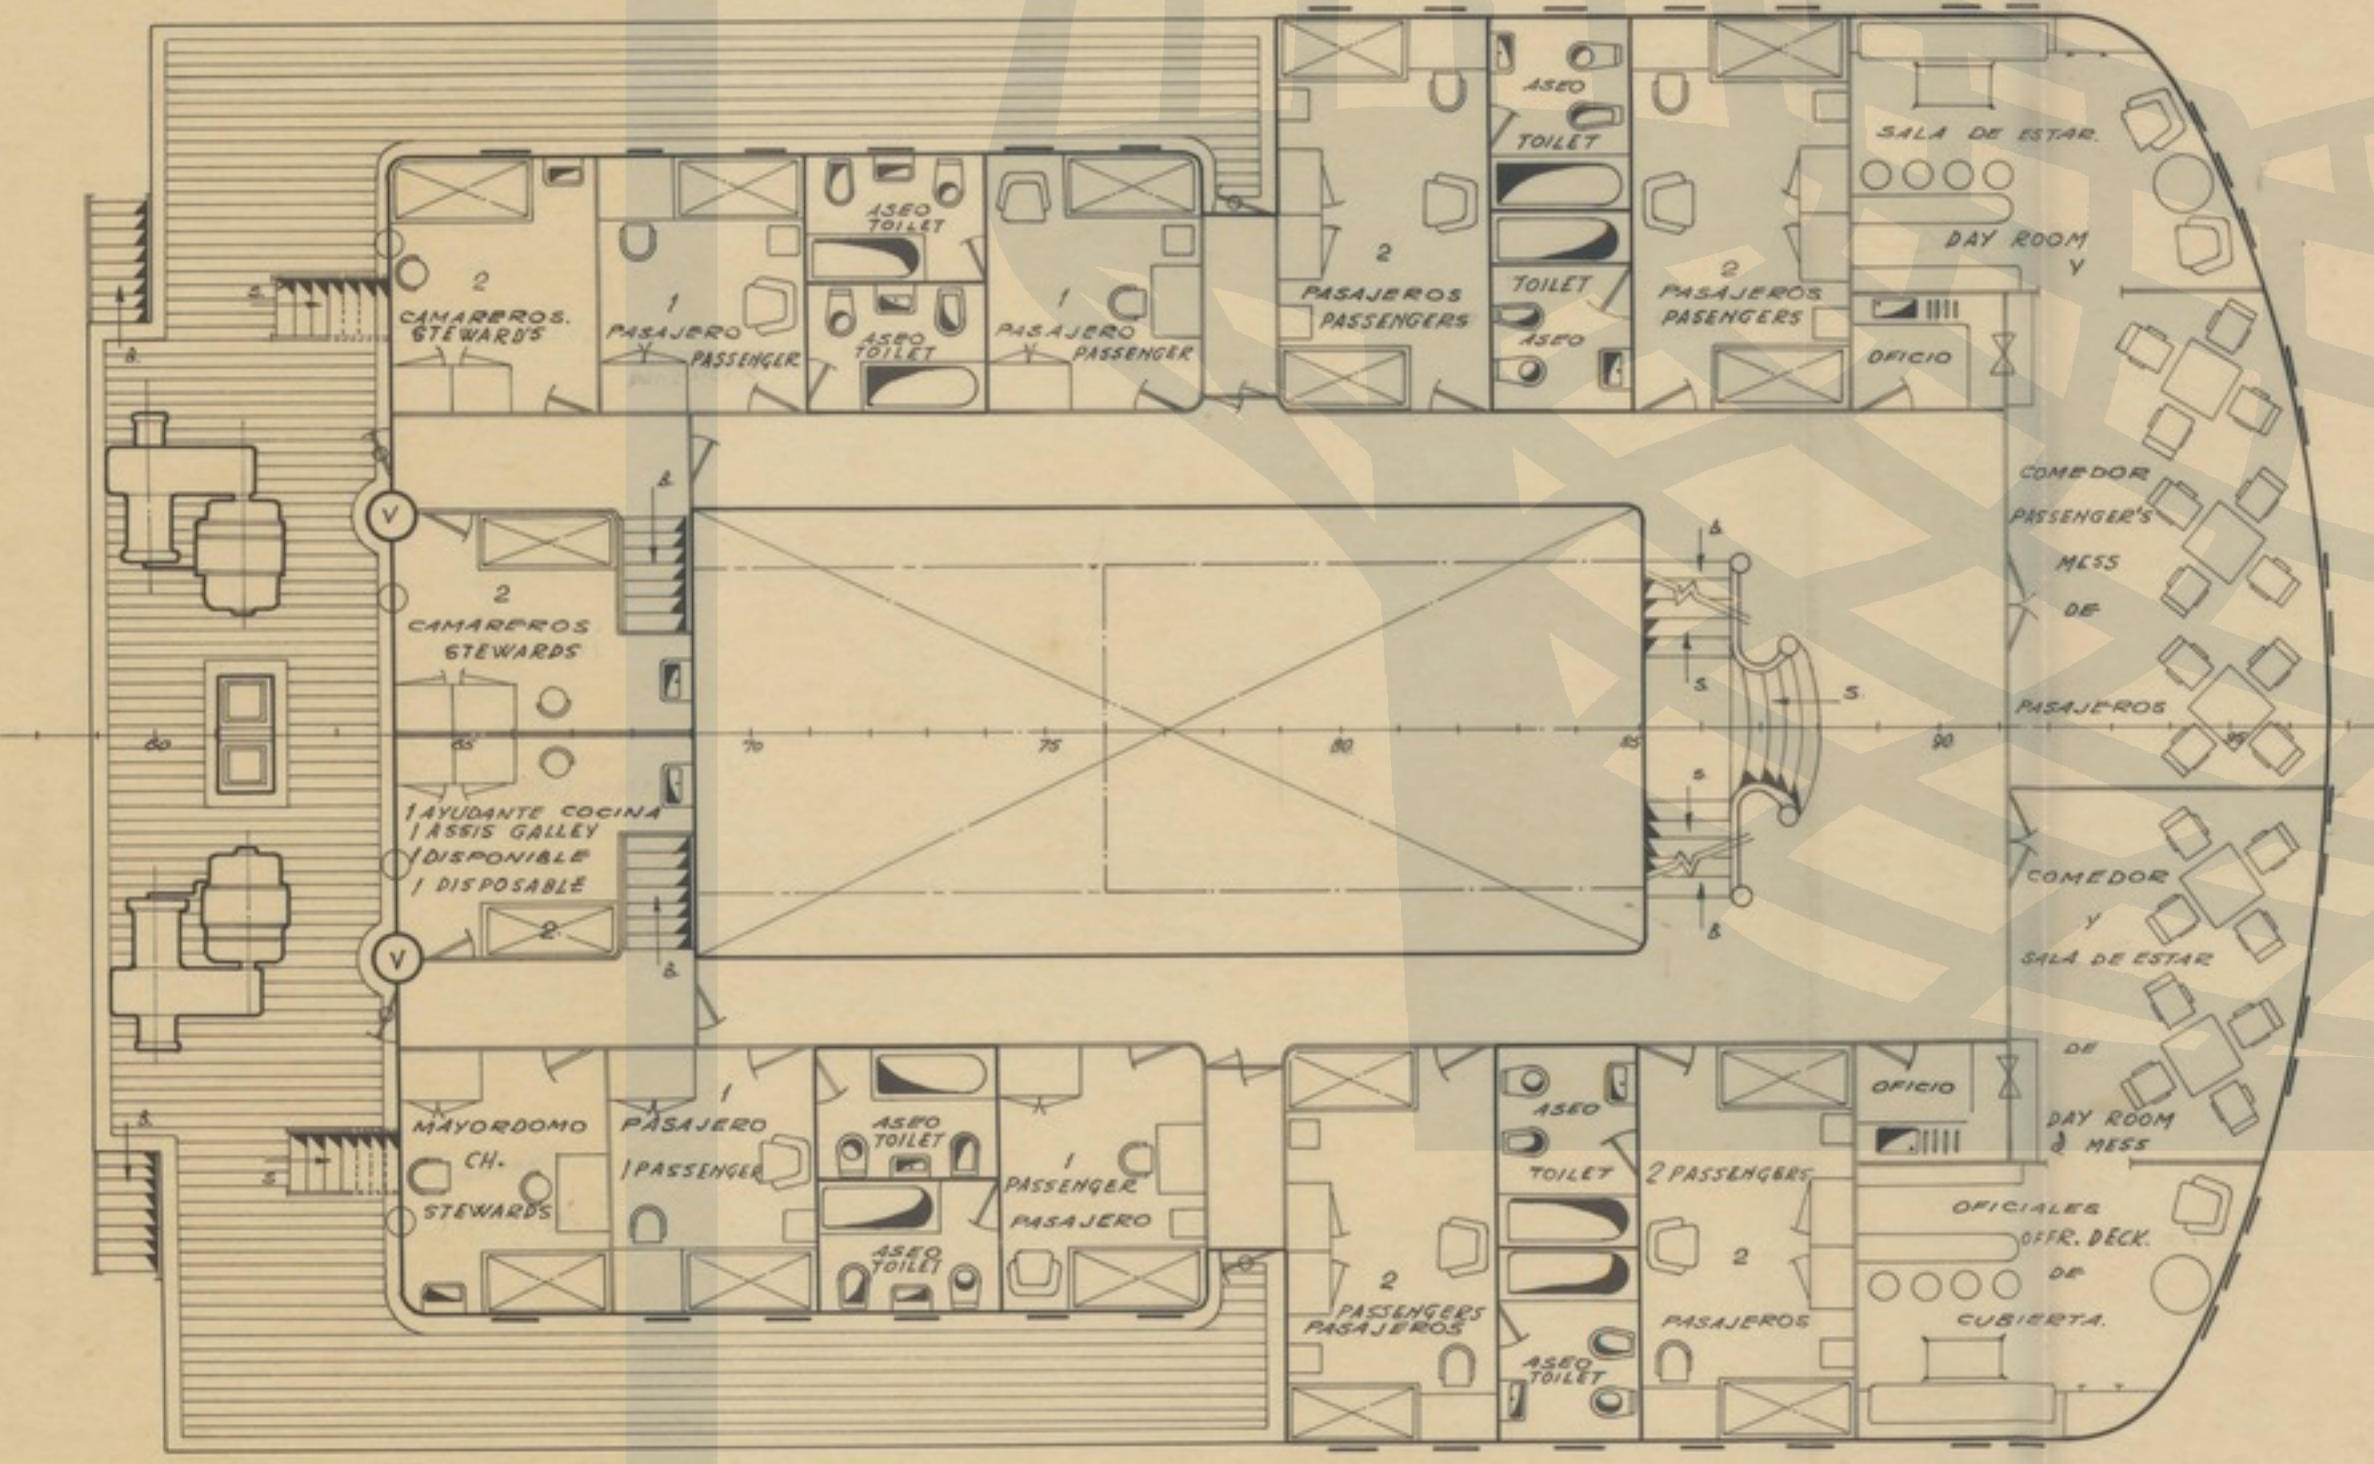


*Plataforma de Chigres*  
MASTHOUSE TOP

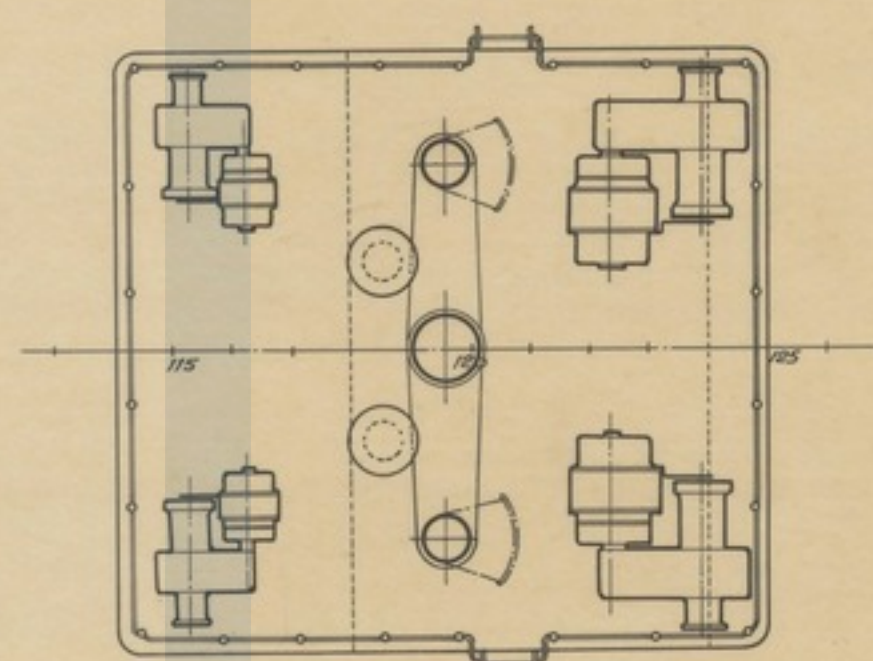


*Plataforma de Chigres*  
MASTHOUSE TOP

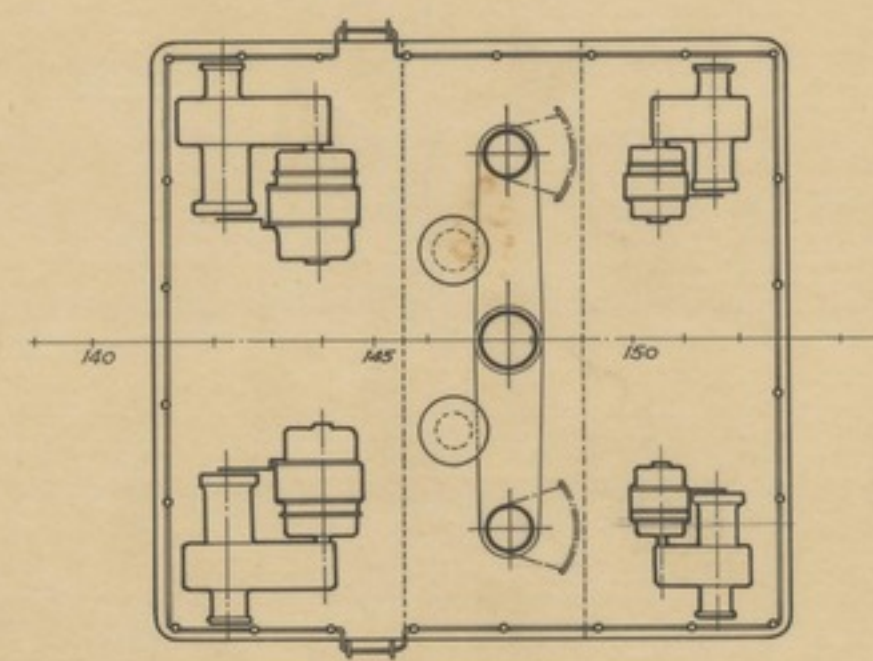


*Cubierta Castillo*  
FORECASTLE DECK.

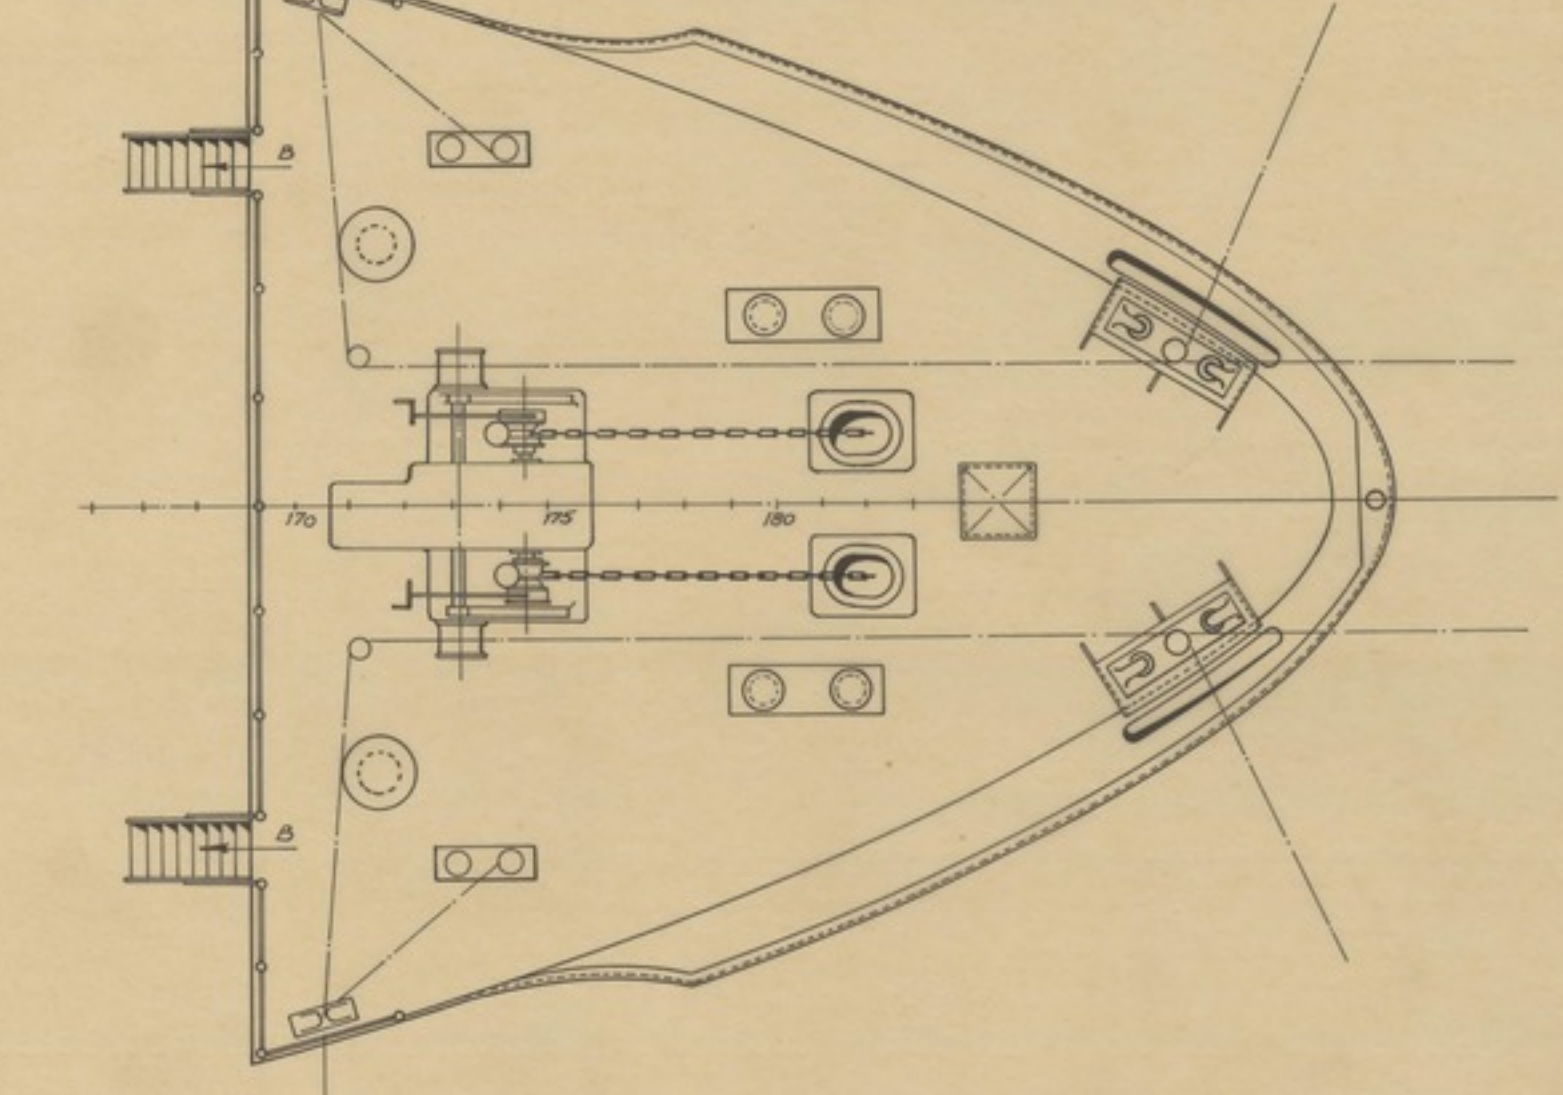


*Cubierta Toldilla*  
POOP DECK.

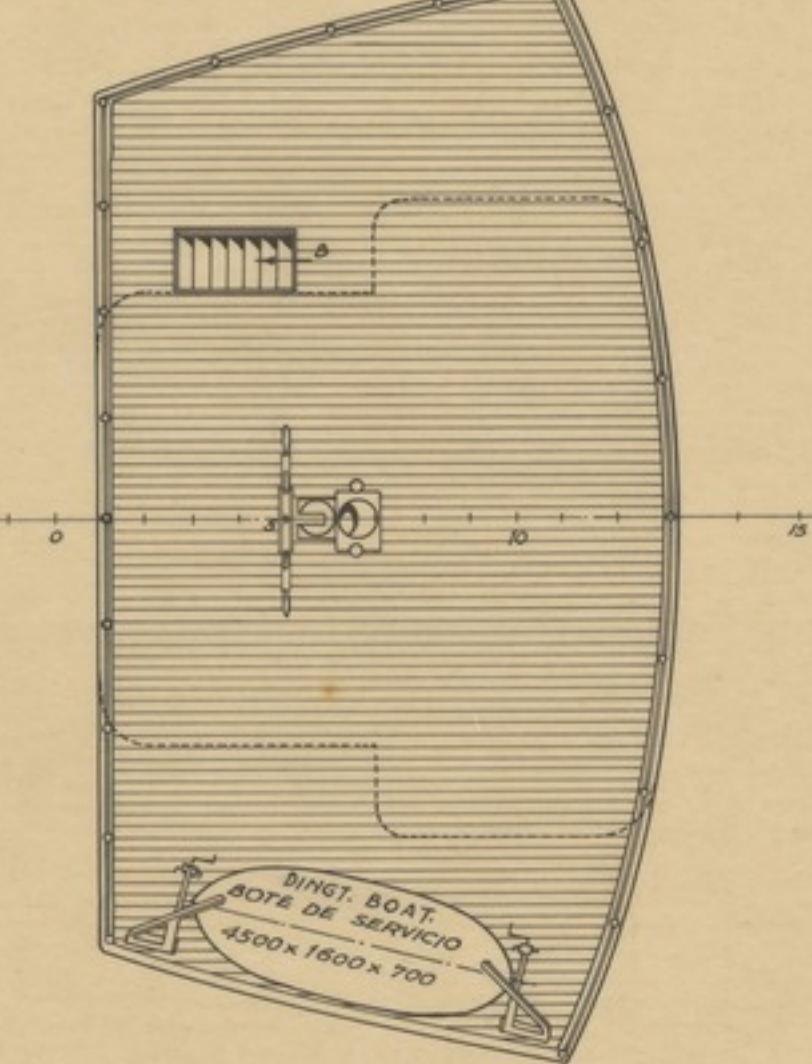

*Plataforma de Chigres*  
MASTHOUSE TOP

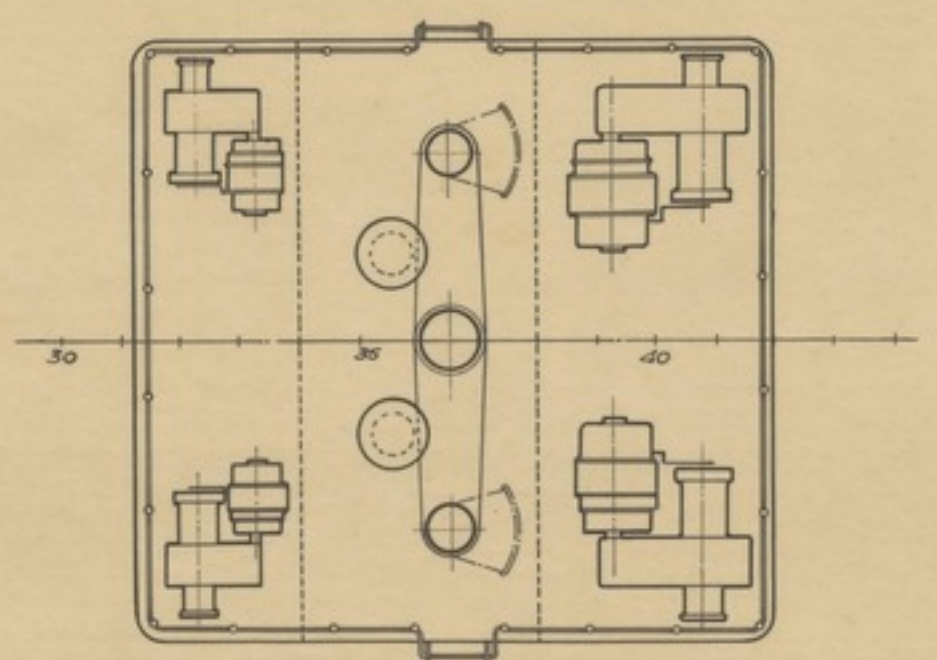

*Cubierta Shelter*  
SHELTER DECK.

 

*Cubierta Shelter*  
SHELTER DECK.

Scale	Project	Author	Date
1:100	CARGO MOTOR SHIP 10,000 TONS D.W.	PR 5904	192
GENERAL ARRANGEMENT		PLANO	NO. 12

