


DISPOSITIVOS DE SALVAMENTO		
MARCA	CANT.	DESIGNACION
	1	BOYOLA
	2	SEAL, FUENTE FLUJANTE
	12	COFRES QUE LANCEN UNA LUZ ROJA BRILLANTE CON PARACASAS
	4	BOMBAS DE VIDA
	2	BALSA SALVADAS
	2	ARO SALVADAS CON FIBRA DE 30 MTS
	2	ARO SALVADAS CON LUZ DE ENCENDIDO AUTOMATICO
	1	CAJA PARA 2 CHALECOS SALVAVIDA
	11	CHALECO SALVAVIDA
	2	ESCALA DE EMBARCO DE 10 MTS

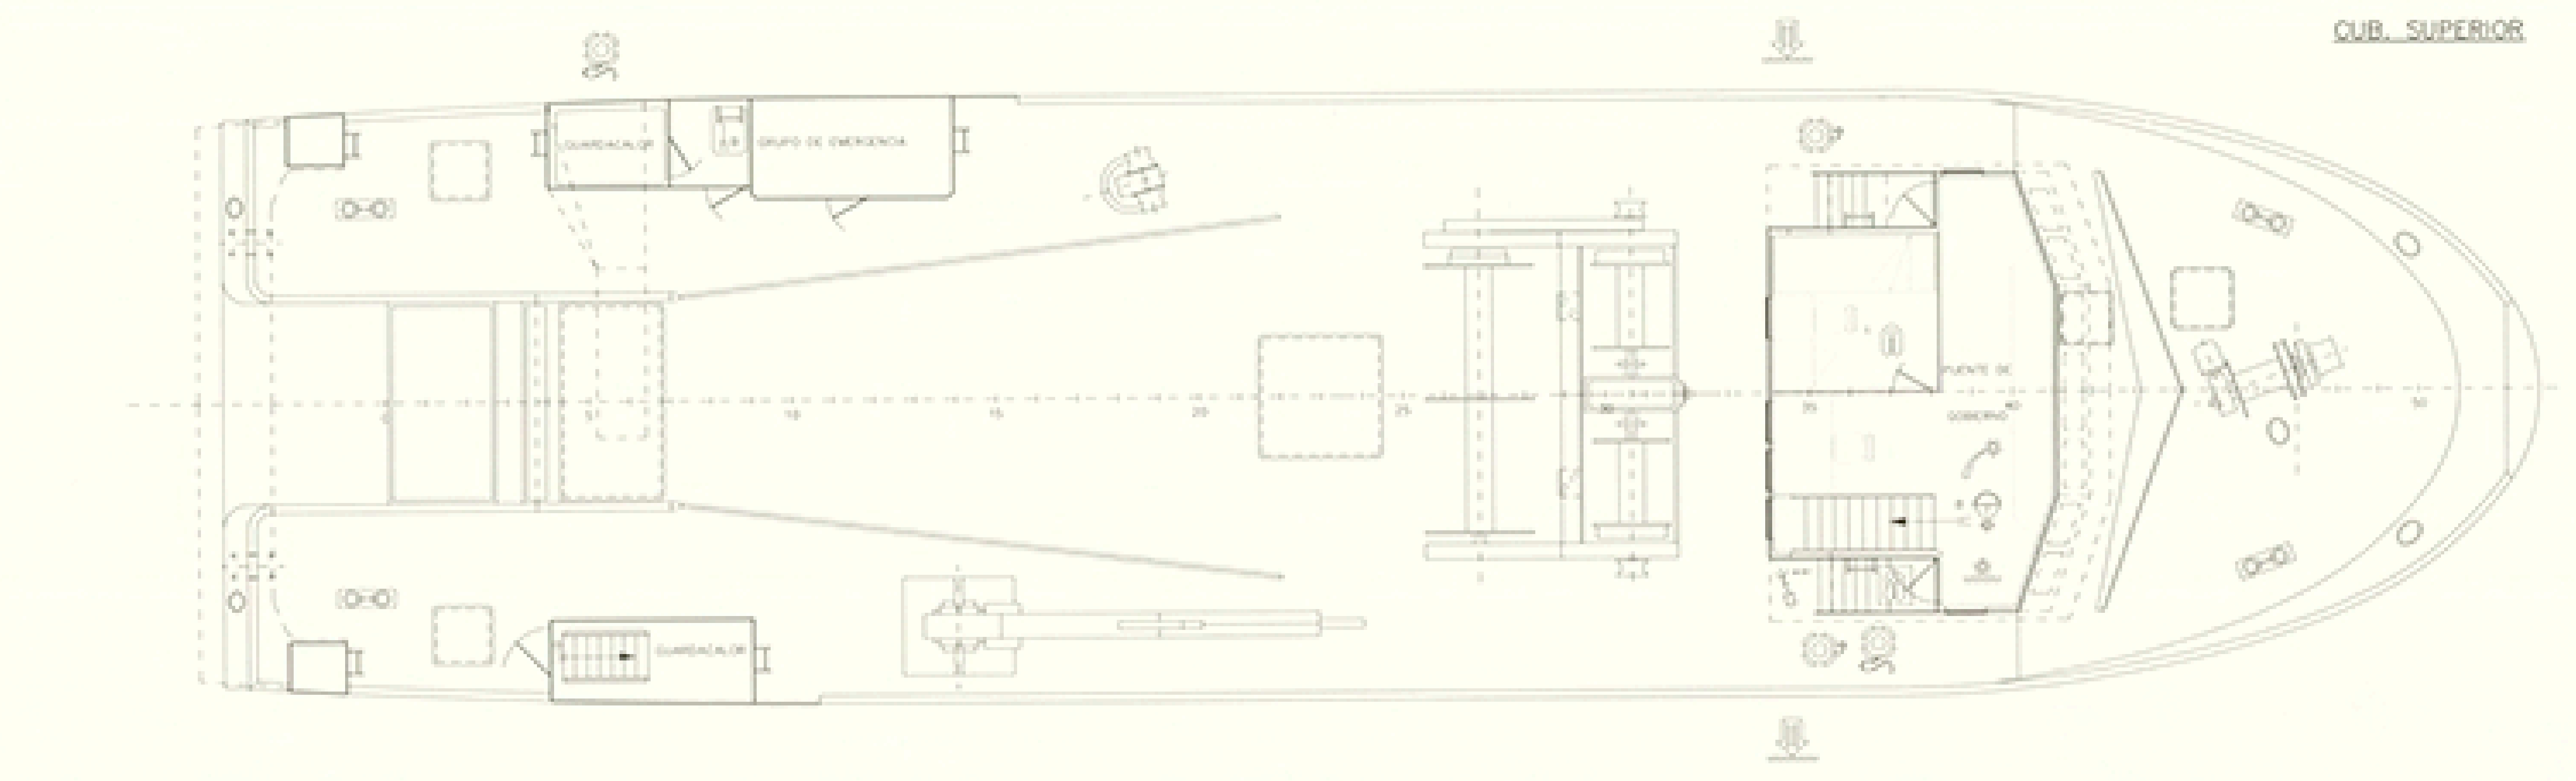

**CARACTERISTICAS PRINCIPALES**

- ESLORA TOTAL ..... 28,50 MTS
- ESLORA ENTRE PERPENDICULARES ..... 23,50 MTS
- MANCA DE TRAZADO ..... 7,50 MTS
- PUNTA A LA CUB. SUPERIOR ..... 5,55 MTS
- PUNTA A LA CUB. PRINCIPAL ..... 3,45 MTS
- CALADO MEDIO DE TRAZADO ..... 3,00 MTS

REVISION	MODIFICACION	ELABORACION	FECHA	APROBACION	FECHA

**ASEGA** ASOCIACION DE ESTELETEROS PRIVADOS DE GALICIA

PROYECTO N° 1/1752	<b>MOTOPESQUERO TTW-28,5</b>				CONTRATACION N° OCTUBRO
PLANO N° 0/018	<b>DISPOSICION DE ELEMENTOS DE SALVAMENTO</b>				
ESCALA 1:50	ELABORADO COMPROBADO	REVISADO FECHA	FECHA	N° HOJAS 2	HORA N° 1

SE RESERVA EL DERECHO DE PROPIEDAD DE ESTA DOCUMENTACION PROHIBIENDOSE SU REPRODUCCION O DISTRIBUCION SIN SU DEBIDA AUTORIZACION. 15/10/2013