ARCHIVO DOCUMENTAL · FUNDACIÓN EXPONAV ·

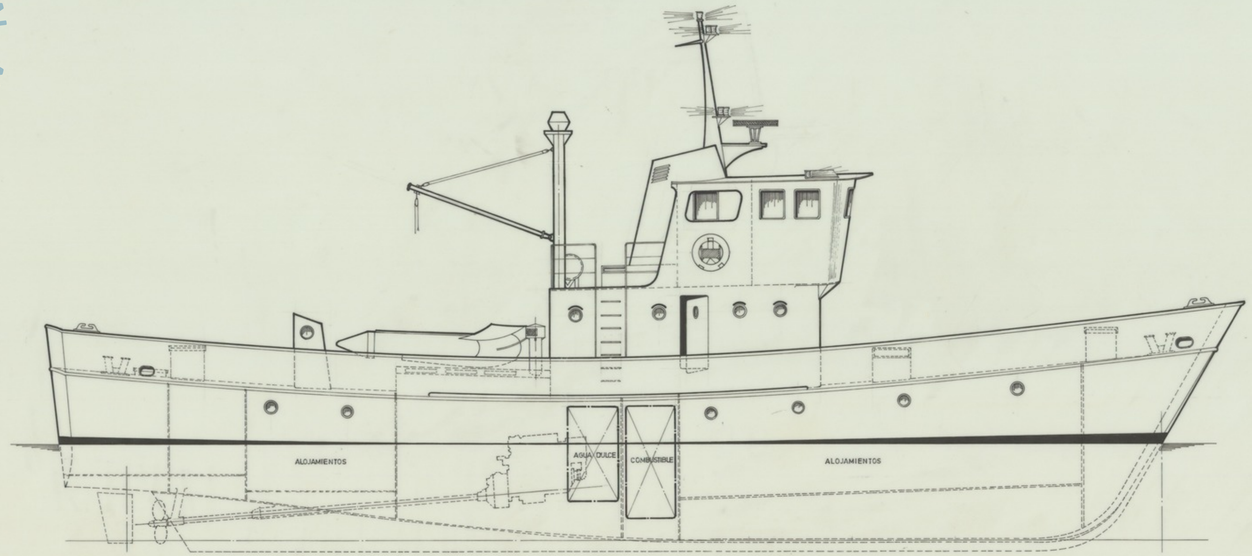

CUB. PUENTE

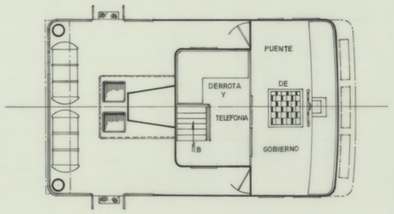

CUB. PRINCIPAL

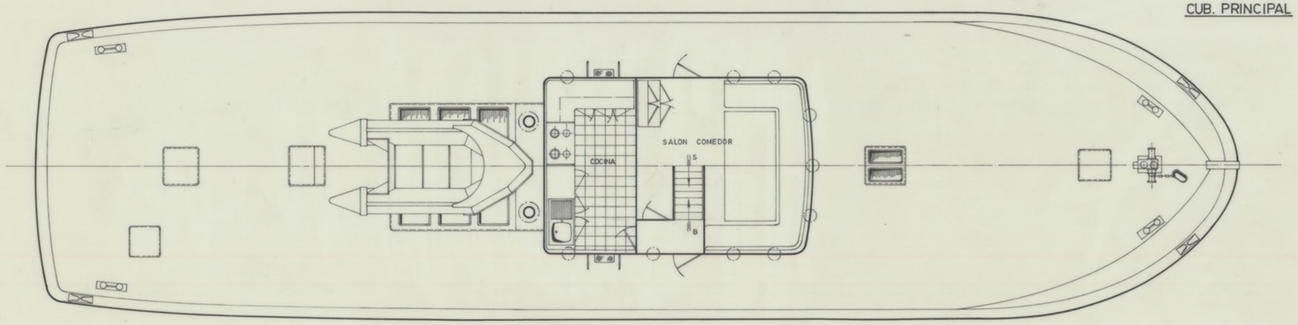

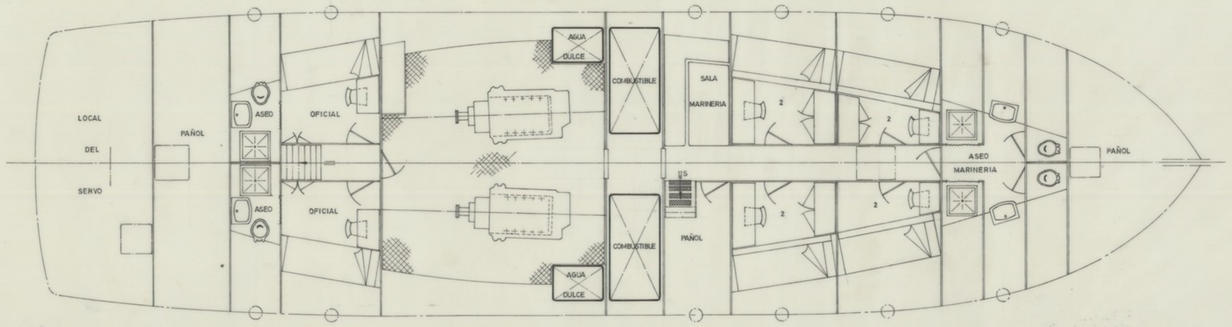

CARACTERISTICAS PRINCIPALES

ESLORA TOTAL	23,70 MTS
" ENTRE PERPENDICULARES	20,50 "
MANGA DE TRAZADO	6,00 "
PUNTAL " "	2,80 "
CALADO " "	1,90 "

SOLUCION "B"

TECNOR OFICINA TECNICA INDUSTRIAL Y NAVAL
(INGENIEROS CONSULTORES)

PROYECTO N.º 1/0535	EMBARCACION PARA S.E.V.F.			DESTINO
PLANO N.º 0/004				
REVISION	DISPOSICION GENERAL			
ESCALA 1:50				
N.º DE HOJAS 1	DESARROLLO	NOMBRE	EL INGENIERO	FECHA
	PROYECTADO			
HOJA N.º 1	DIBUJADO	JULIO JOSE CARRERO		LA CORUÑA
	CALCADO			
	COMPROBADO			JULIO 1977

TECNOR SE RESERVA EL DERECHO DE PROPIEDAD DE ESTA DOCUMENTACION, PROHIBIENDOSE SU REPRODUCCION O ENTREGA A TERCEROS SIN SU PREVIA AUTORIZACION.