


**DIMENSIONES PRINCIPALES**

Eslora total	71,75	MTS.
" entre perpendiculares	63,75	"
Manga de trazado	10,65	"
Puntal	5,90	"
Longitud del Castillo	16,586	"
" de la Toldilla	12,094	"
Arrufo Cub. Principal	Proa = 2,667	MTS
En las perpendiculares		
Brusca del bao	= 225 <sup>m</sup>	

**EQUIPO**

- 3 Anclas tipo patente de 1300 Kg. cada una
- 1 Anclote tipo Almirantazgo de 400 Kg.
- 400 mts. de cadena de 39,5<sup>m</sup> con contrate
- 2 Cables de acero de 110 mts. de long. y 2 1/2 mts. de mena
- 2 Estachas de 6"

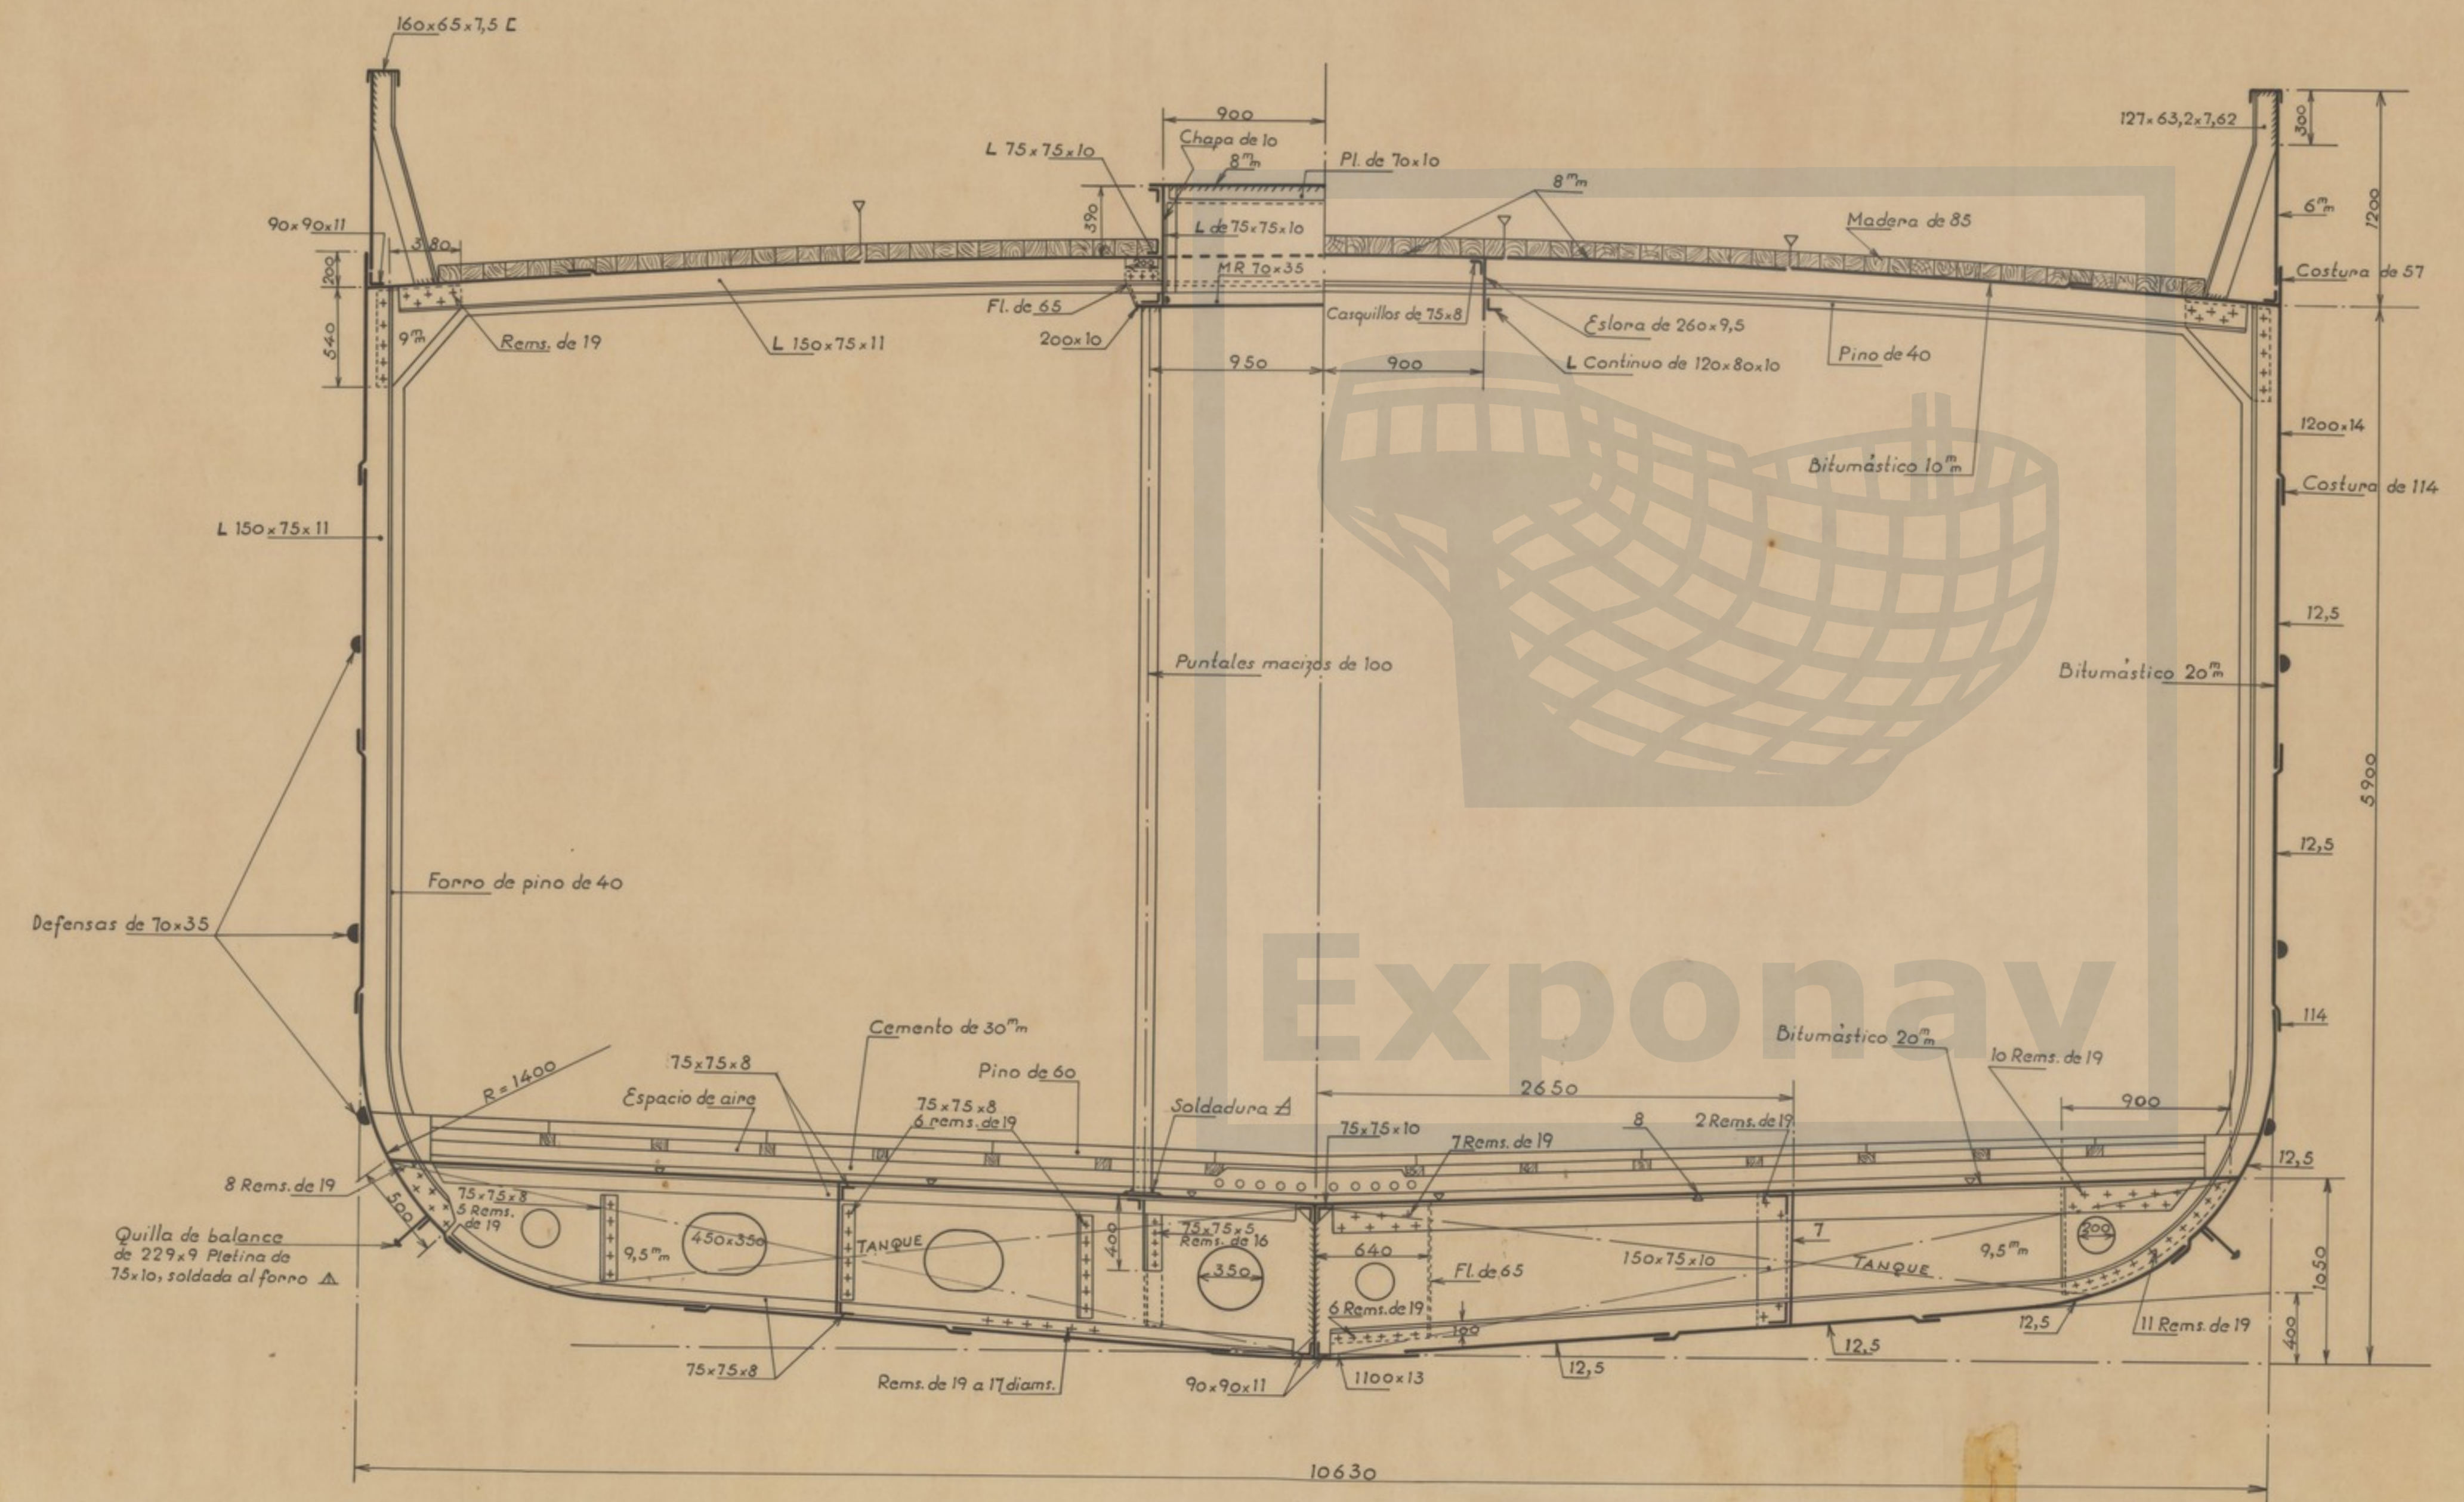

PLANO NUMERO	ORDEN	FECHA	<b>ASTANO</b>		
PR-2704/A		8-8-57			
HOJA N°	N° DE HOJAS	<b>BUQUE N° 87</b>			
ESCALA	<b>CUADERNA MAESTRA</b>				
1:25					
SUSTITUYE A					
SUSTITUIDO POR					
CALCULADO	DIBUJADO	CALCADO	COMPROBADO	Vº Bº	
	S. E. va				