


- ELEMENTOS DE SALVAMENTO**
- 1 BOTE DE RESCATE
 - 3 BALSAS SALVAVIDAS DE 12 PERSONAS C.U.
 - 4 AROS SALVAVIDAS
 - 25 CHALCOS SALVAVIDAS (4 de ellos en baje exterior)
 - 1 APARATO LANZABOYAS
 - 12 SEÑALES DE SOCORRO CON PARACAIDAS
 - 2 RADIOBALIZAS
 - 1 EQUIPO TRANSMISOR RECEPTOR PORTATIL
 - 2 SEÑALES FUMIGENAS FLOTANTES
 - 3 ESCALAS DE ACCESO

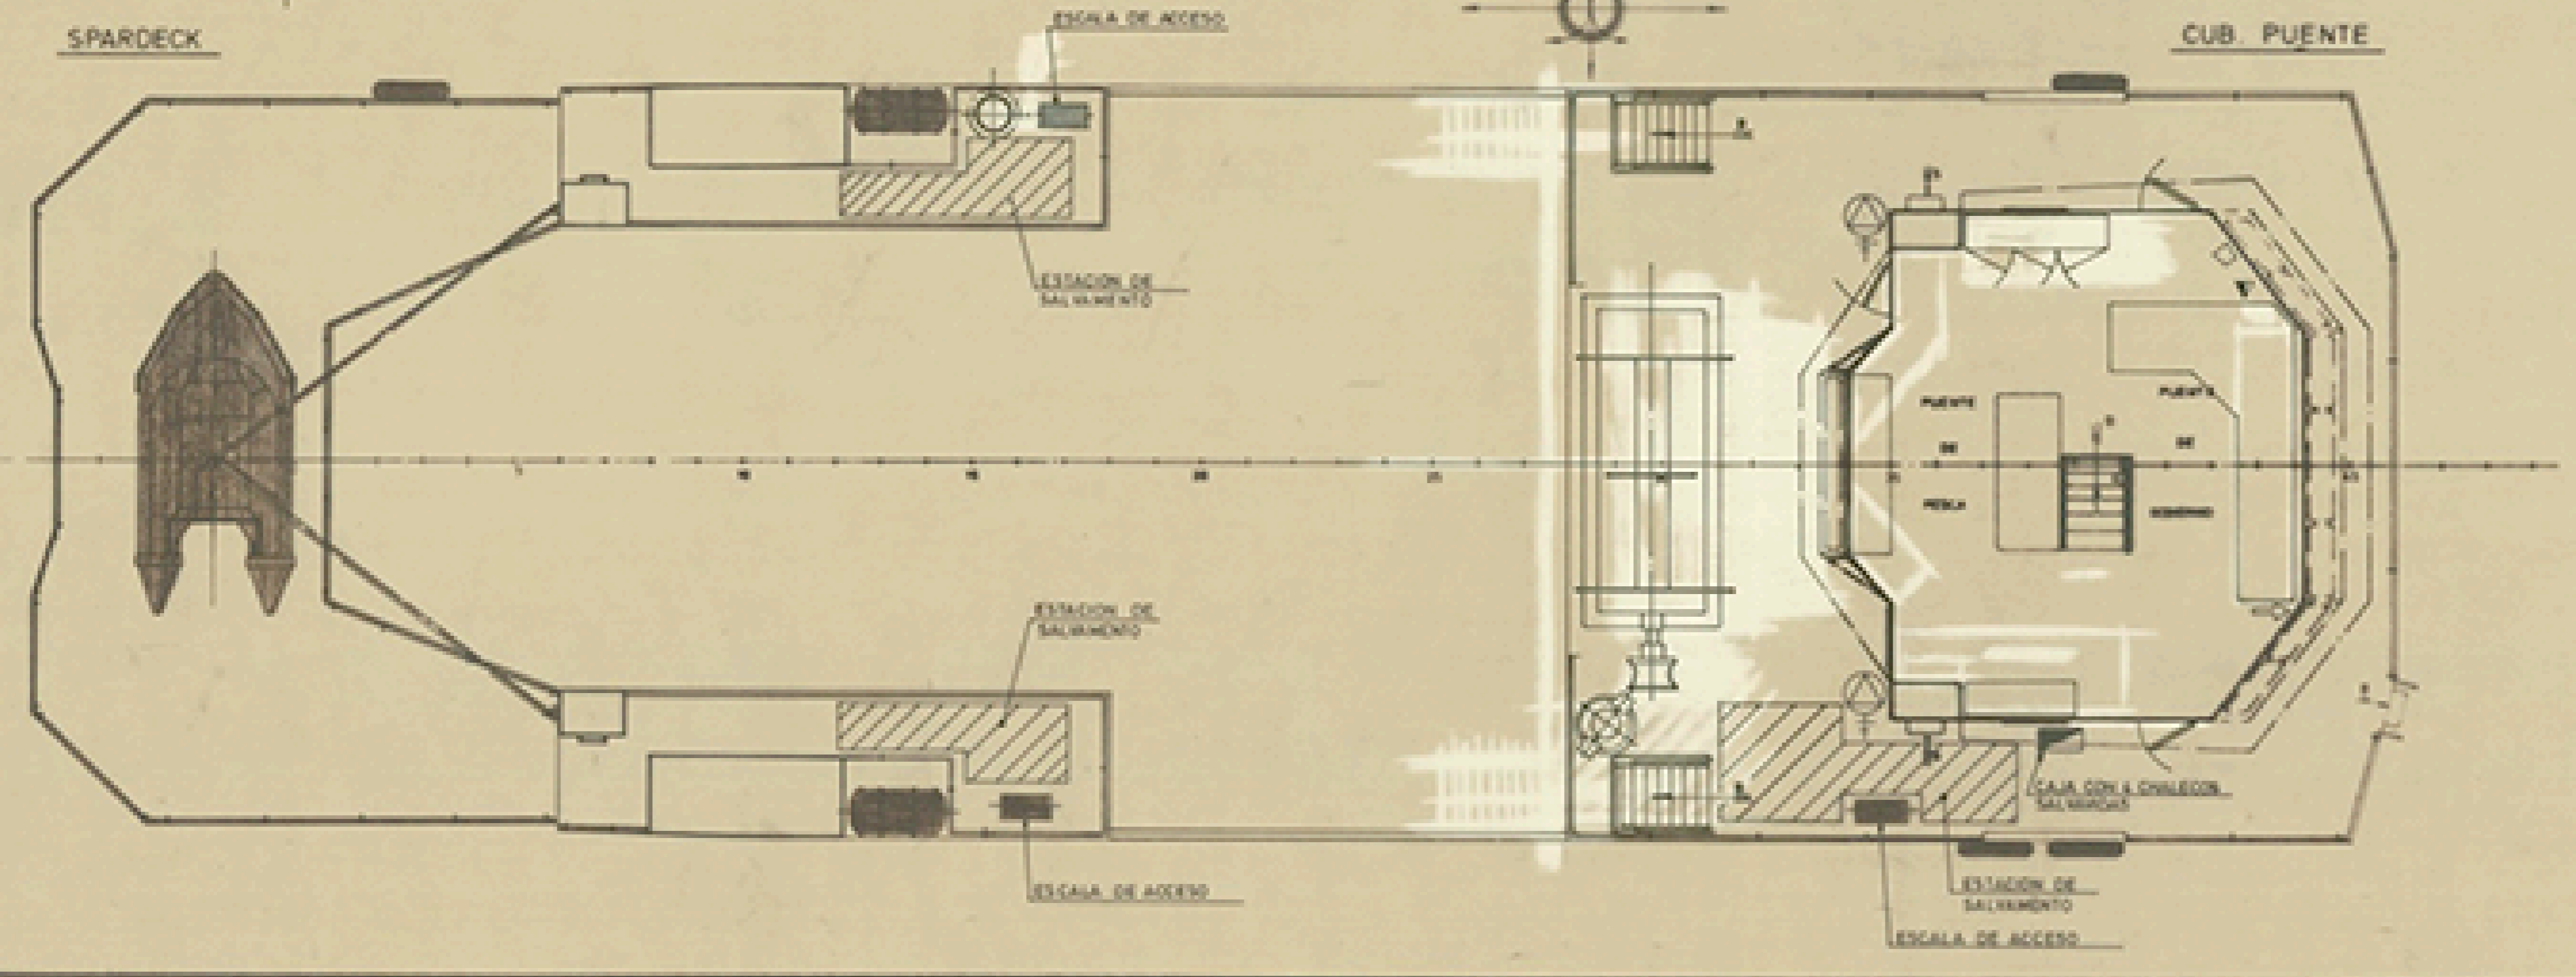

CARACTERISTICAS PRINCIPALES

ESLORA TOTAL	44,00 mts
DE REGISTRO	31,50 "
ENTRE PERPENDICULARES	30,50 "
MANGA DE TRAZADO	8,30 "
PUNTA A LA CUB PRINCIPAL	1,80 "
" " " SUPERIOR	1,65 "
CALADO MEDIO DE TRAZADO	1,45 "



TECNOR OFICINA TECNICA INDUSTRIAL Y NAVAL INGENIEROS CONSULTORES			
PROYECTO N° 17/1430	MOTOPESQUERO ARRASTRERO CONGELADOR TTF-34		DESTINO
PLANO N° 01018	DISPOSICION DE ELEMENTOS DE SALVAMENTO		
ESCALA 1:50	DE SALVAMENTO		
N° DE BARRAS	DESIGNACION	QUANTIDAD	ELABORACION
2	BOQUILLA		
1	COMBUSTIBLE		
			LA CORUBA
			DIC. 1988

TECNOR, S. L. SE RESERVA EL DERECHO DE PROPIEDAD DE TODA DOCUMENTACION PRODUCCIONADA EN SU LABORATORIO Y ENTREGA A TERCEROS SIN SU PRECISA AUTORIZACION.