


CARACTERÍSTICAS PRINCIPALES

ESLORA TOTAL	54,00mts.
" DE REGISTRO	31,50 "
" ENTRE PERPENDICULARES	28,50 "
MANGA DE TRAZADO	8,30 "
PUNTA A LA CUB. PRINCIPAL	3,50 "
" SUPERIOR	1,05 "
CALADO MEDIO DE TRAZADO	3,45 "

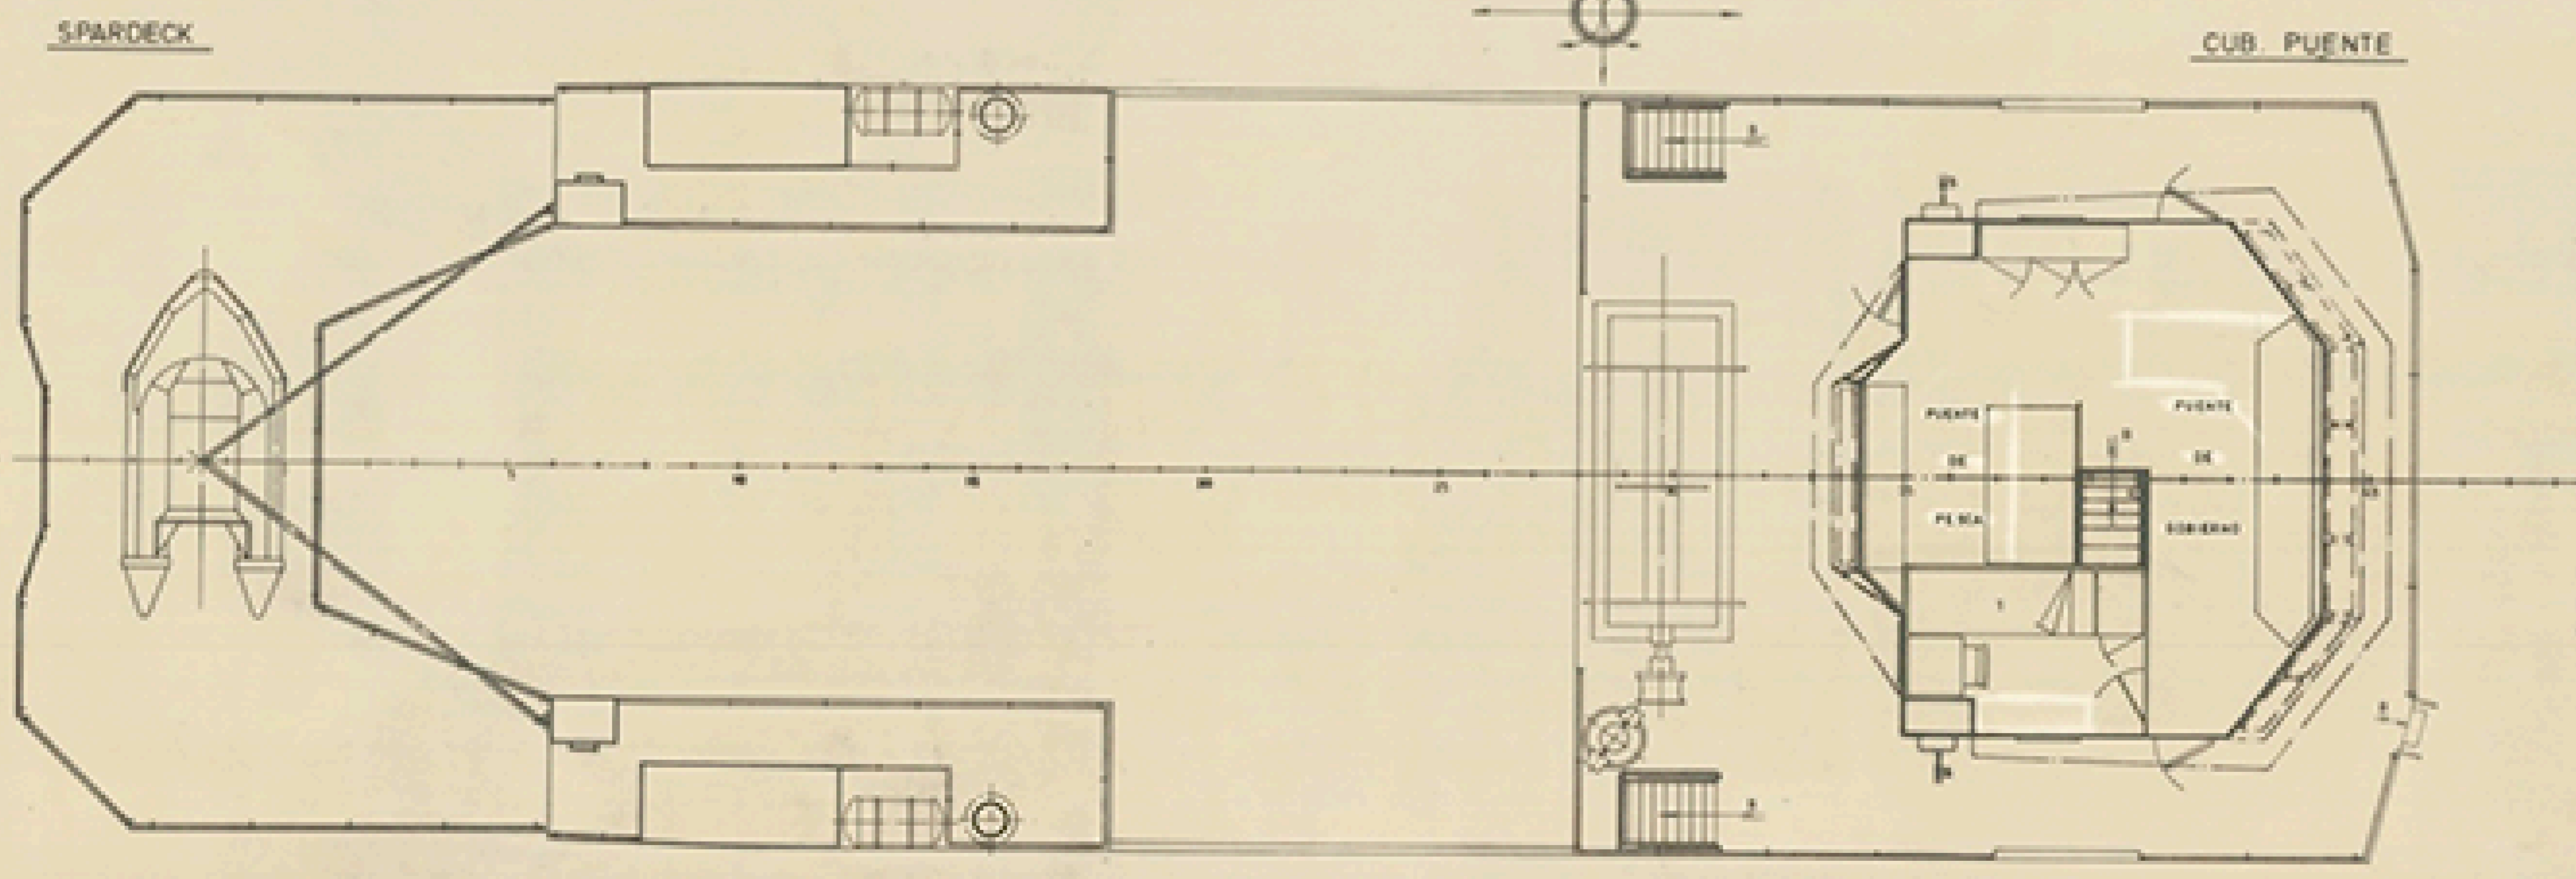

<b>TECNOR</b> OFICINA TÉCNICA INDUSTRIAL Y NAVAL (INGENIEROS CONSULTORES)			
PROYECTO N° 1/1485	M/P AL FRESCO TTW-34		DESTINO
PLAZO N° 0/004	DISPOSICIÓN GENERAL		
ESCALA 1:50			
N° DE MARCA	DESIGNACIÓN	UNIDAD	DE SERVICIO
2	PROYECTO		
MAN N°	DELANTADO	R. P. P. S.	
1	CALADO		
TECNOR, S. L. SE RESERVA EL DERECHO DE PROPIEDAD DE ESTA DOCUMENTACIÓN PROHIBIÉNDOSE SU REPRODUCCIÓN O DISTRIBUCIÓN SIN EL CONSENTIMIENTO DE LA EMPRESA AUTORIZADA.			LA CORUBA ABRIL 1989