PERFIL

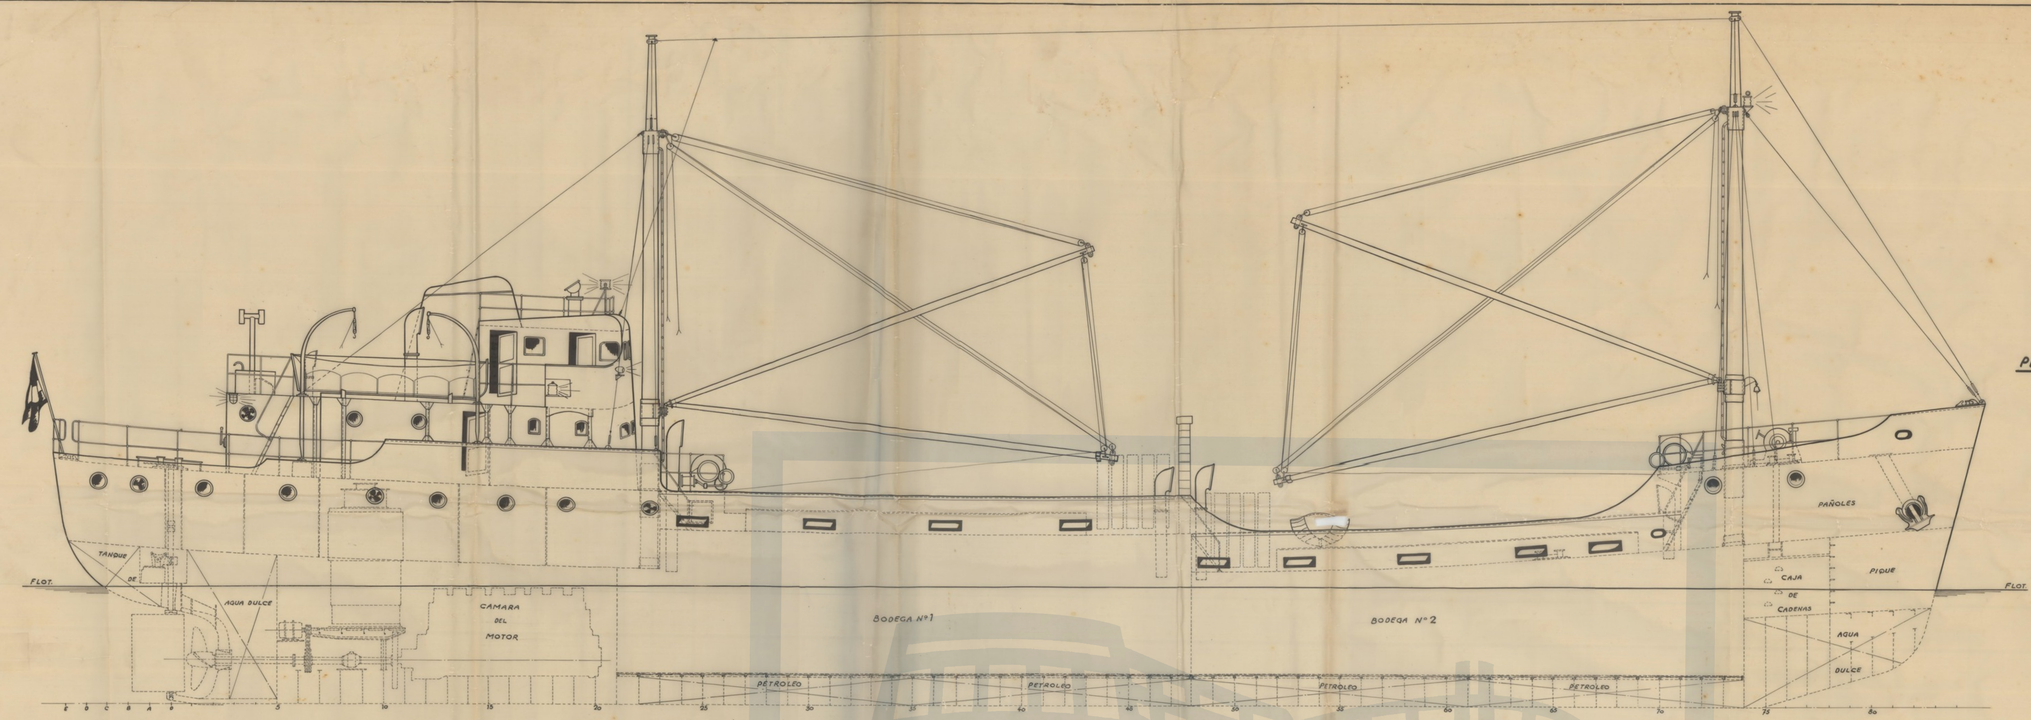

Cta TOLDILLA

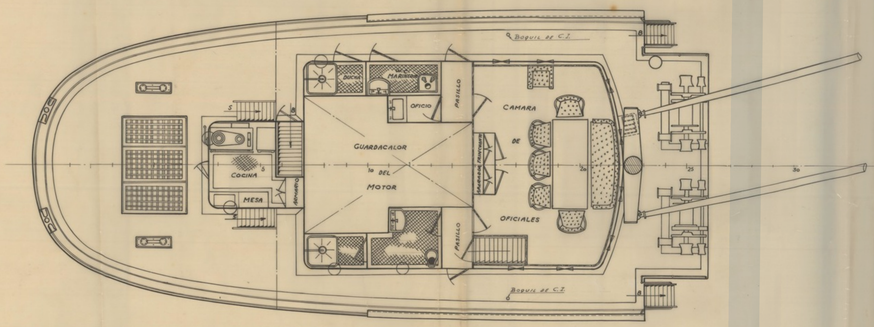

Cta PUENTE

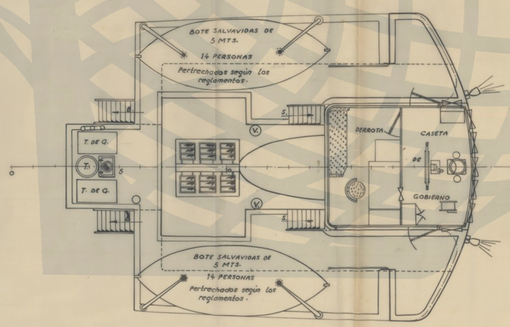

Cta CASTILLO

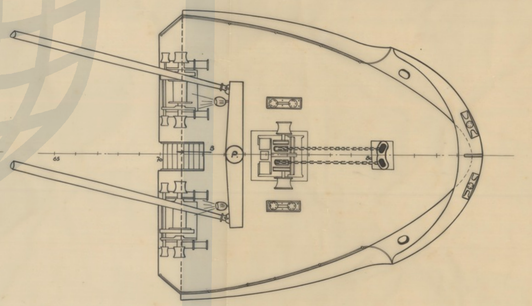

Cta PRINCIPAL

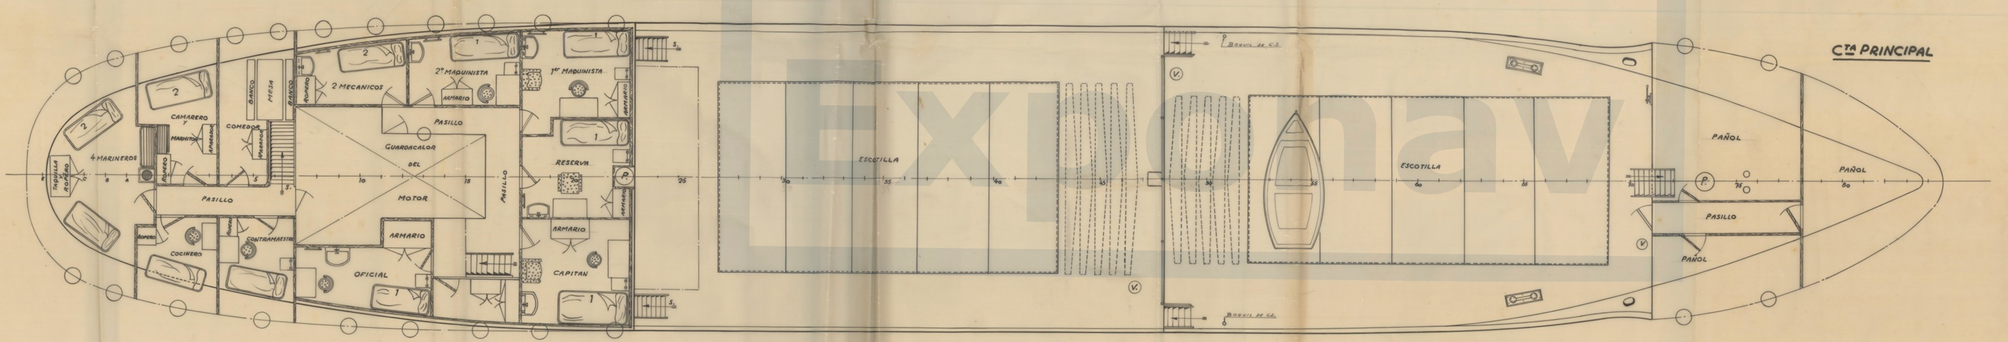

BODEGA

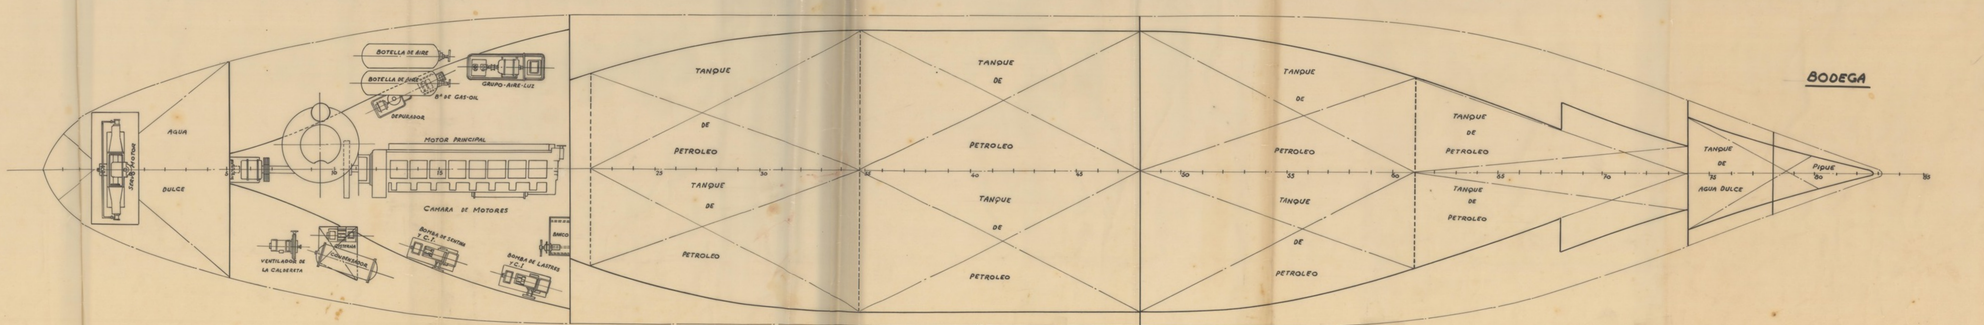

EQUIPO DE CONTRAINCENDIOS

Una manguera de 18 mts. y otra de 9 mts.
Dos mangueras en la cámara de máquinas, con boquilla para pulverizar agua.
Dos bombas de contraincendios, accionadas por energía eléctrica, Además llevará otro medio alternativo de extinción.
Tres extintores portátiles en espacios de tripulación.
Seis extintores portátiles en cámara de máquinas.
Una caja de arena de 150 dm³.
Un equipo de socorro compuesto de mascara, lámpara y hacha.
Un taladro electrico.

APARATO DE SALVAMENTO

Dos botes salvavidas de 5 mts, con su equipo reglamentario
Ocho aros salvavidas con luces automaticas inapagables en el agua.
Dos quindolas salvavidas, una a cada costado (Incluida en el renglón anterior)
14 chalecos salvavidas
1 aparato lanzacabos

INSTALACION RADIOTELEFONICA

Una instalación de radio-telefonia, con potencia no superior a 50 KW.

DIMENSIONES

ESLORA ENTRE Pp.	44.80 mts.
MANGA DE TRAZADO	8.00 "
PUNTAL HASTA LA Cta	5.45 "
CALADO EN CARGA	3.20 "

PLANO NUMERO	ORDEN	FECHA	
PR-1004/B	Exp. Nº 476	Nov. 57	ASTANO
HOJA Nº / Nº de HOJAS			
ESCALA 1:50			Buque de 500 Tns. de P.M.
SUSTITUYE A			Disposición General
SUSTITUIDO POR			

CALCULADO	DIBUJADO	CALCADO	COMPROBADO	Vº Bº

Exmonav