


TOTAL BUNTE  
 CUBIERTA PRINCIPAL  
 CUBIERTA INTER  
 CUBIERTA SUPER  
 CUBIERTA INCL  
 CUBIERTA PRINCIPAL  
 CUBIERTA INCL

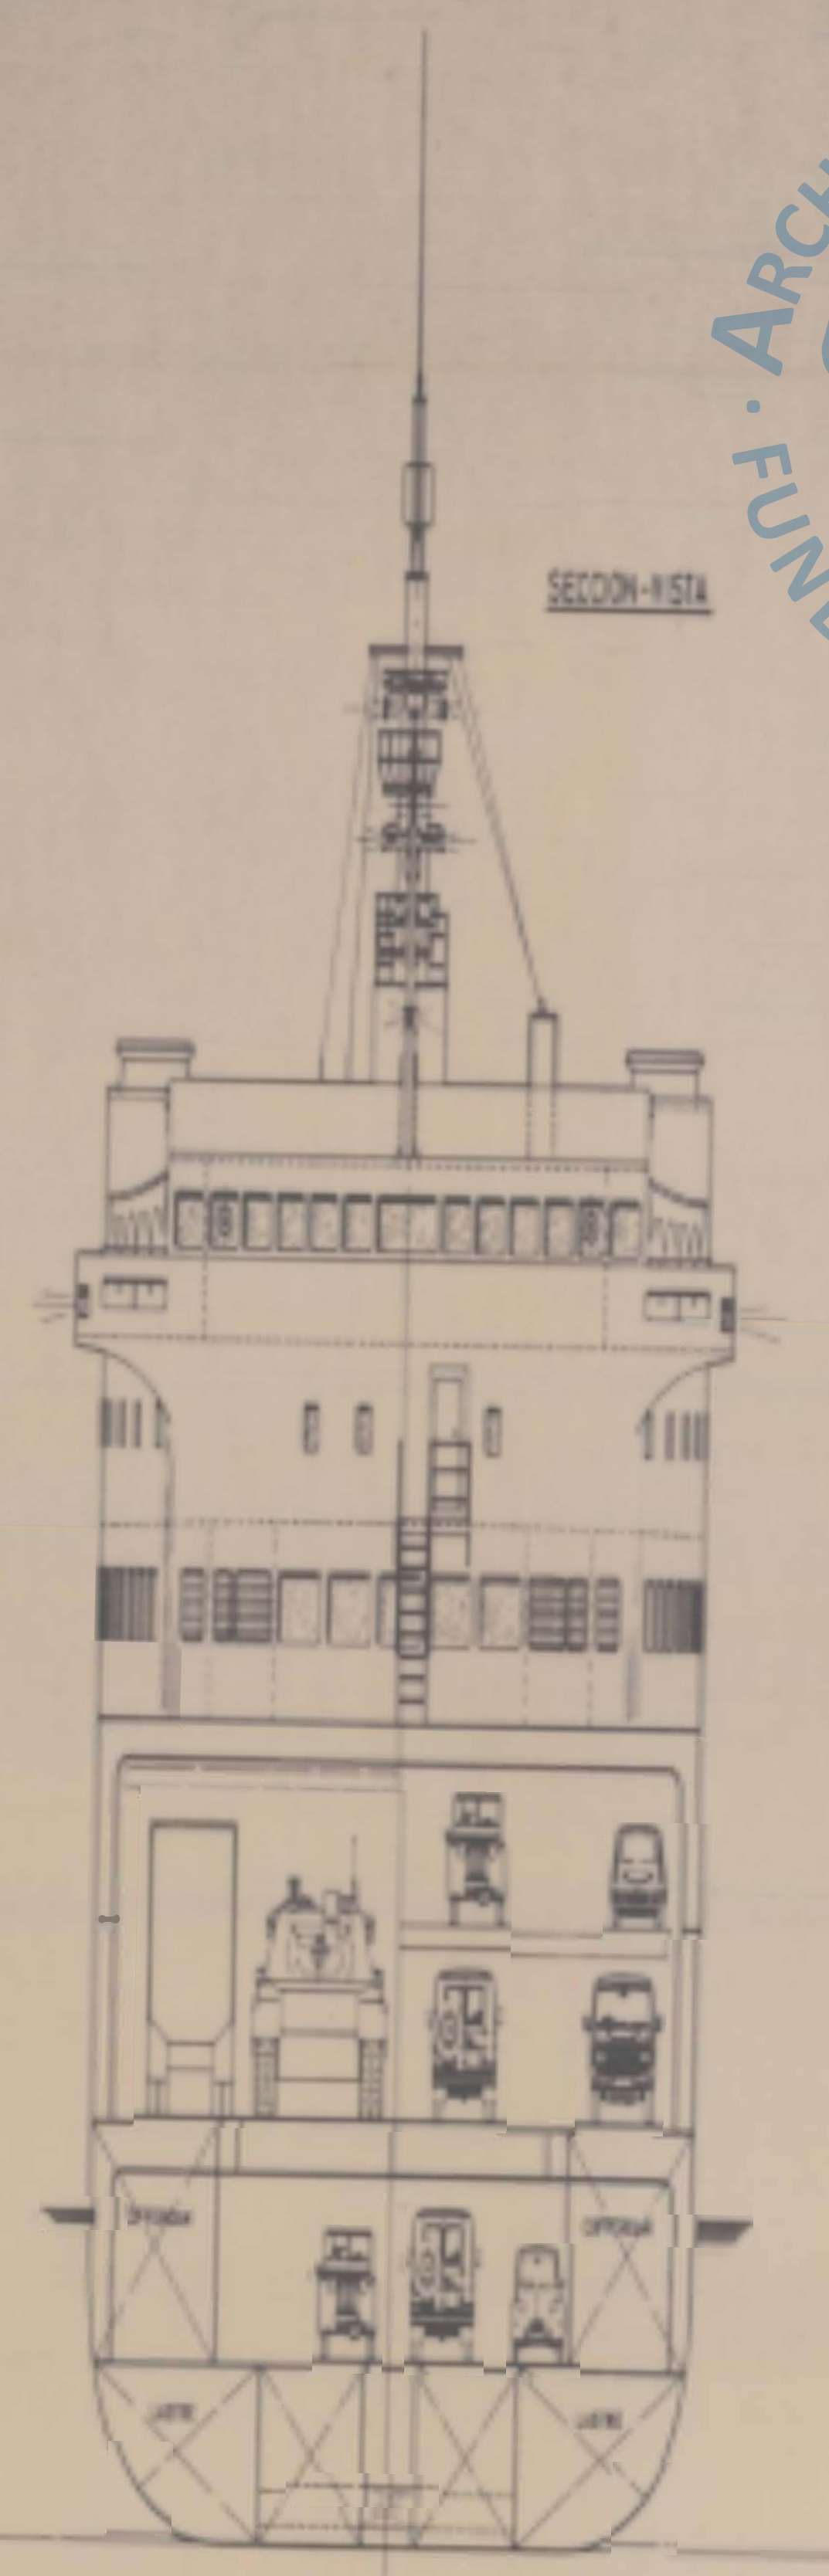

CARACTERISTICAS PRINCIPALES

LONGITUD TOTAL ..... 171.10 MTS  
 ANCHURA DE BODEGA ..... 12.70 M  
 ANCHURA DE PASADIZO ..... 11.10 M  
 ANCHURA DE TRAZADO ..... 11.10 M  
 PUNTO A LA CUB. PRINCIPAL ..... 1.70 M  
 PUNTO A LA CUB. SUPERIOR ..... 1.70 M

ALTERNATIVA 1

BUQUE ALARGADO 20.90 MTS.  
 Y NARIZ EN CANCHA DE MAGUINAS

TECNOR OFICINA TECNICA INDUSTRIAL Y NAVAL				
PROYECTO DE				
PLAN DE				
Escala				
Escala 1:100				
DISPOSICION GENERAL				
1º DE NAVAL	2º DE NAVAL	3º DE NAVAL	4º DE NAVAL	5º DE NAVAL
PROYECTO	PROYECTO	PROYECTO	PROYECTO	PROYECTO
PROYECTO	PROYECTO	PROYECTO	PROYECTO	PROYECTO
PROYECTO	PROYECTO	PROYECTO	PROYECTO	PROYECTO
TECNOR, S. L. SE RESERVA EL DERECHO DE PROPIEDAD DE TODA INFORMACION PROPORCIONADA EN REPRESENTACION Y DISEÑO A TERCEROS EN LA FORMA AUTOMATICA				