


CARACTERISTICAS PRINCIPALES

ESLORA TOTAL	22.87 MTS.
- DE REGISTRO	21.45 -
- ENTRE PERPENDICULARES	19.80 -
MANCA DE TRAZADO	4.40 -
PUNAL	5.50 -

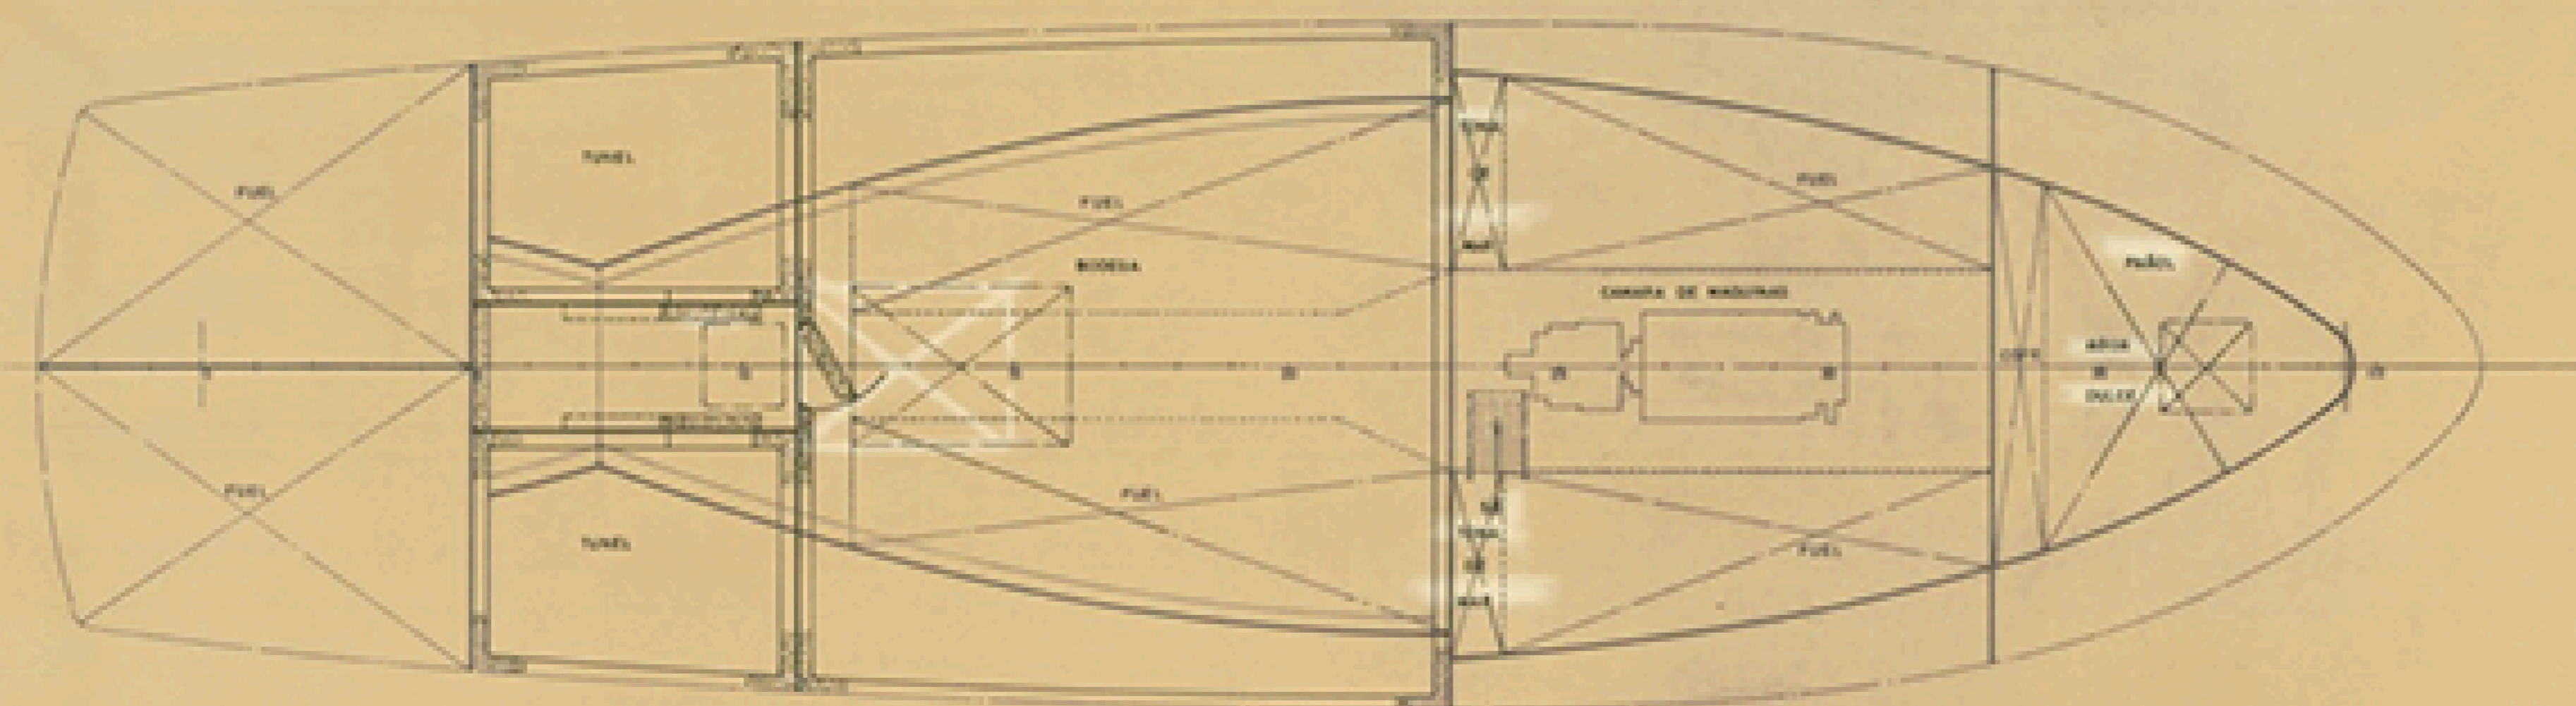

TECNOR OFICINA TÉCNICA INDUSTRIAL Y NAVAL (INGENIEROS CONSULTORES)			
PROYECTO N° 1/0957	PESQUERO CAMARONERO		DESTINO
PLANO N° 0/004	CONGELADOR DE 75'		
REVISOR	DISPOSICIÓN GENERAL		
ESCALA 1:50			
N° DE HOJAS	DETALLE	NOMBRE	EL INGENIERO
1	PROYECTO		FECHA
HOJA N°	PROYECTO	<i>J.C. Lora</i>	LA CORONA
1	DISEÑO		FEBR 1984
	CONSTRUCCIÓN		

TECNOR, S. L. SE RESERVA EL DERECHO DE PROPIEDAD DE ESTA DOCUMENTACIÓN PROHIBIÉNDOSE SU REPRODUCCIÓN O ENTREGA A TERCEROS SIN SU DEBIDA AUTORIZACIÓN.