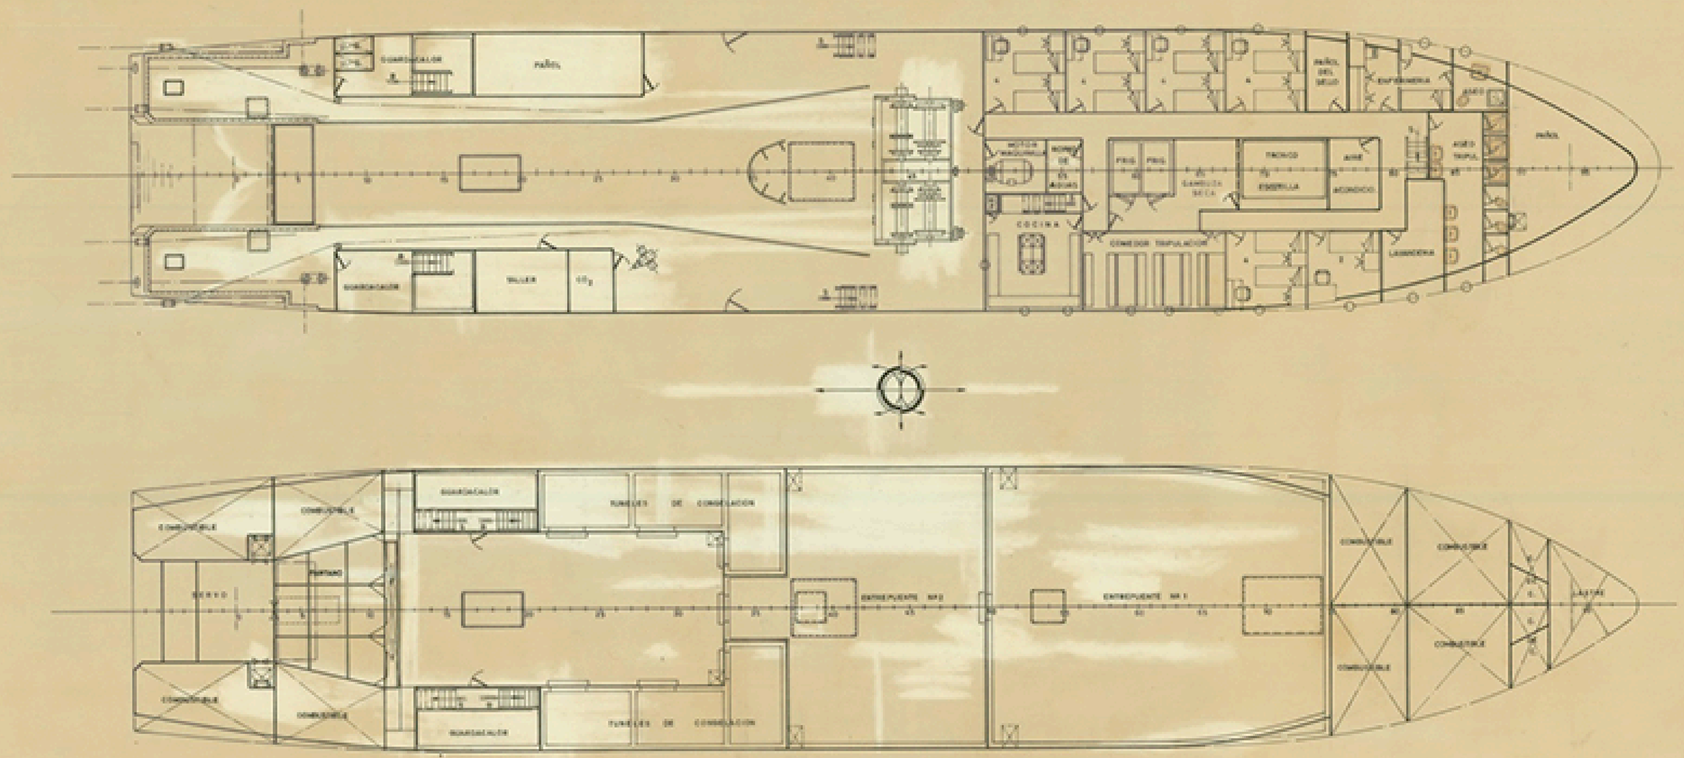

CARACTERISTICAS PRINCIPALES

ESLORA TOTAL	60,50 MTS.
" DE REGISTRO	48,50 "
" ENTRE PERPENDICULARES	53,00 "
MANGA DE TRAZADO	11,00 "
PUNTAL A LA CUB. SUPERIOR	7,20 "
" " " PRINCIPAL	4,90 "
CALADO MEDIO DE TRAZADO	4,60 "

TECNOR OFICINA TECNICA INDUSTRIAL Y NAVAL S.L.
(INGENIEROS CONSULTORES)

PROYECTO Nº 6/1208	M/P ARRASTRERO CONGELADOR T-60,5			DESTINO
PLANO Nº G/1004				
REVISION	DISPOSICION GENERAL			
ESCALA 1:100				
Nº DE HOJAS 2	DESARROLLO	NOMBRE	EL INGENIERO	FECHA
HOJA Nº 2	PROYECTADO			LA CORUÑA JULIO 1986
	DIBUJADO	M. CARRO		
	CALCADO			
	COMPROBADO			

TECNOR, S. L. SE RESERVA EL DERECHO DE PROPIEDAD DE ESTA DOCUMENTACION PROHIBIENDOSE SU REPRODUCCION O ENTREGA A TERCEROS SIN SU PREVIA AUTORIZACION.

ARCHIVO DOCUMENTAL · FUNDACIÓN EXPONAV ·