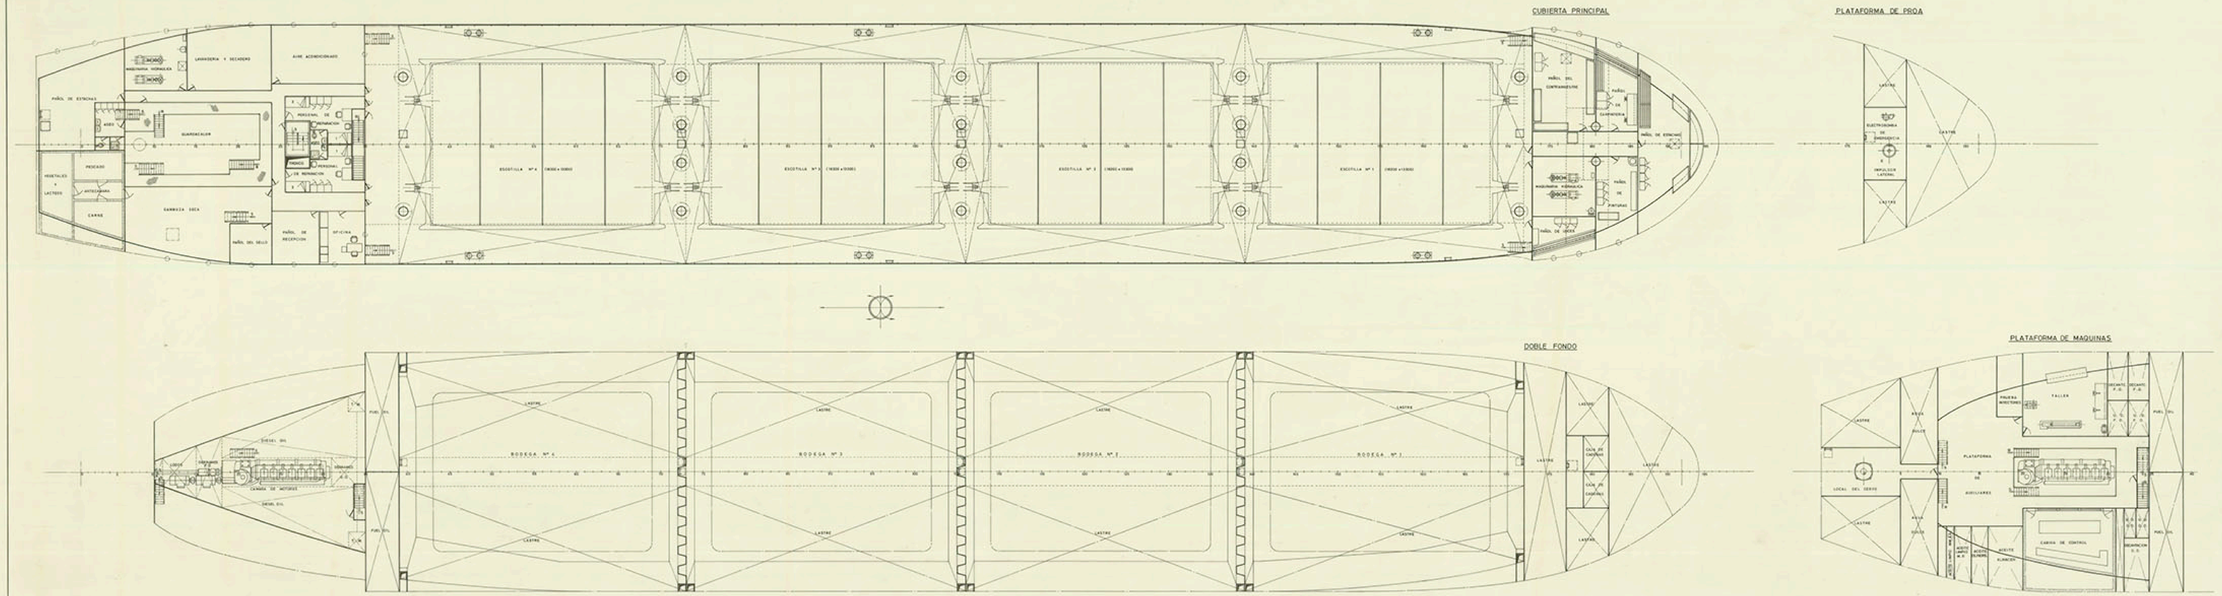

CARACTERISTICAS PRINCIPALES

ESLORA TOTAL	148,00 MTS
" ENTRE PERPENDICULARES	132,50 "
MANGA DE TRAZADO	20,80 "
PUNTAL " "	10,80 "
CALADO " "	7,79 "

TECNOR OFICINA TECNICA INDUSTRIAL Y NAVAL (INGENIEROS CONSULTORES)				
PROYECTO Nº 77/113	BULKCARRIER DE 11.900 T.P.M.			DESTINO
PLANO Nº 0/00A	DISPOSICION GENERAL			
REVISION				
ESCALA 1:100				
Nº DE HOJAS 2	DESARROLLO PROYECTISTAS	NOMBRE	EL INGENIERO	FECHA
HOJA Nº 2	DIBUJADOR CALCULADOR			LA CORUÑA JULIO 1985
	CONTRATADO			

TECNOR, S.L. SE RESERVA EL DERECHO DE PROPIEDAD DE ESTA DOCUMENTACION PROHIBIENDOSE SU REPRODUCCION O ENTREGA A TERCEROS SIN SU PREVIA AUTORIZACION.

ARCHIVO DOCUMENTAL · FUNDACIÓN EXPONAV