



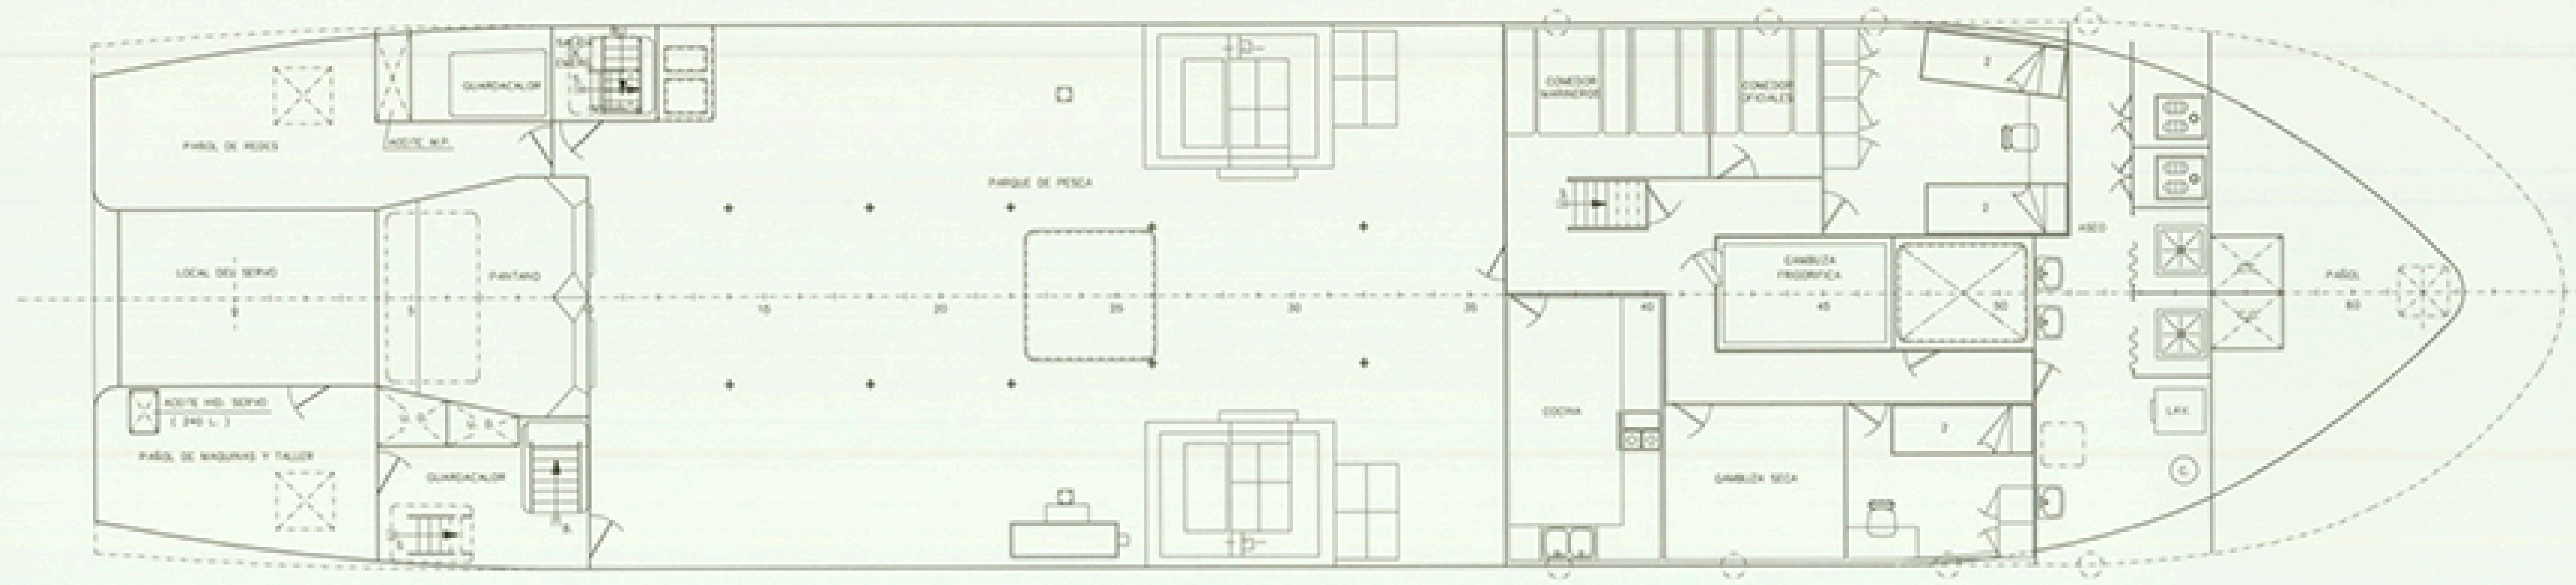

CUB. PRINCIPAL

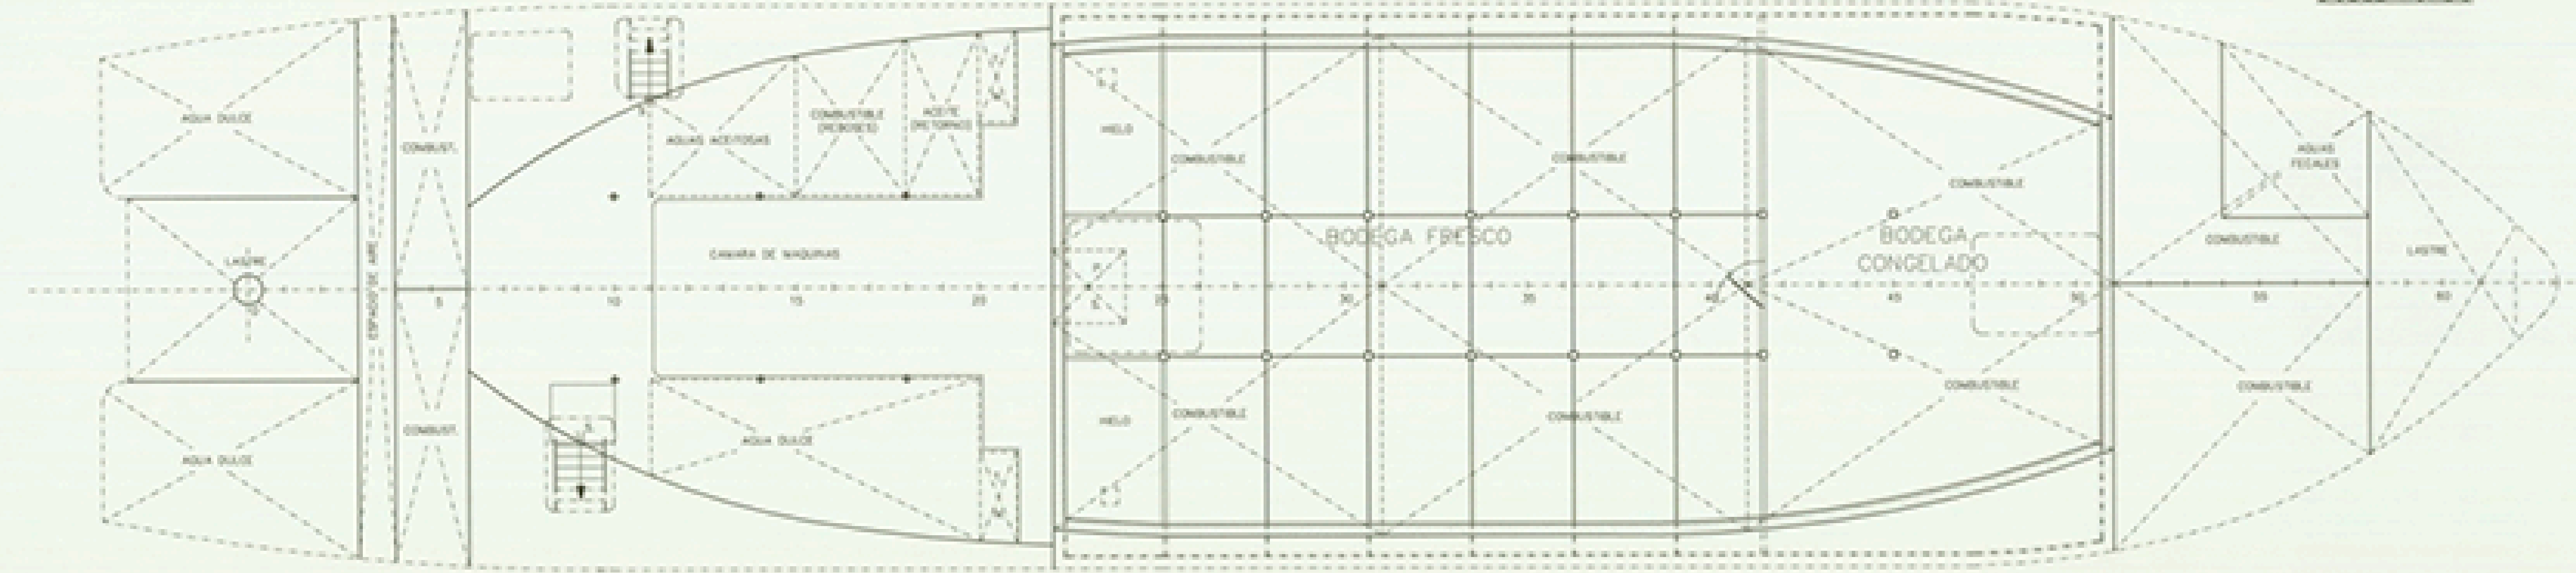

DOBLE FONDO



CARACTERISTICAS PRINCIPALES

- ESLORA TOTAL 36,00 MTS
- ESLORA ENTRE PERPENDICULARES 31,00 MTS
- MARGA DE TRAZADO 7,70 MTS
- PUNTA A LA CUB. SUPERIOR 5,60 MTS
- PUNTA A LA CUB. PRINCIPAL 3,50 MTS
- CALADO MEDIO DE TRAZADO 3,00 MTS

REVISOR	PROYECTISTA	FECHA	FECHA
REALIZADO	APROBADO		

INGENIERIA Y SERVICIOS TECNOR, S.L.
INGENIEROS CONSULTORES - LA CORUÑA - SPAIN

PROYECTO N°: 1/1903
PLANO N°: 0/004
REVISION: -

MOTOPESQUERO TTF-36

CONSTRUCCION N°: OCTUBRO

DISPOSICION GENERAL

ESCALA: 1:50
DIBUJADO: S.C.M.
COMPROBADO: -

FECHA: NOV. 2008
V. N°: -
N° HOJAS: 2
HOJA N°: 2

LA TECNOR, S.L. RESERVA EL DERECHO DE PROPIEDAD DE ESTA DOCUMENTACION PROHIBIENDO SU REPRODUCCION O CIRCULACION SIN SU PREVA AUTORIZACION. - LA TECNOR, S.L. 2008