




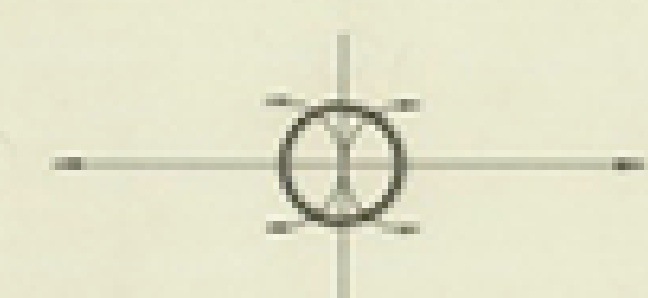

CUB. PRINCIPAL
PONT. PRINCIPAL

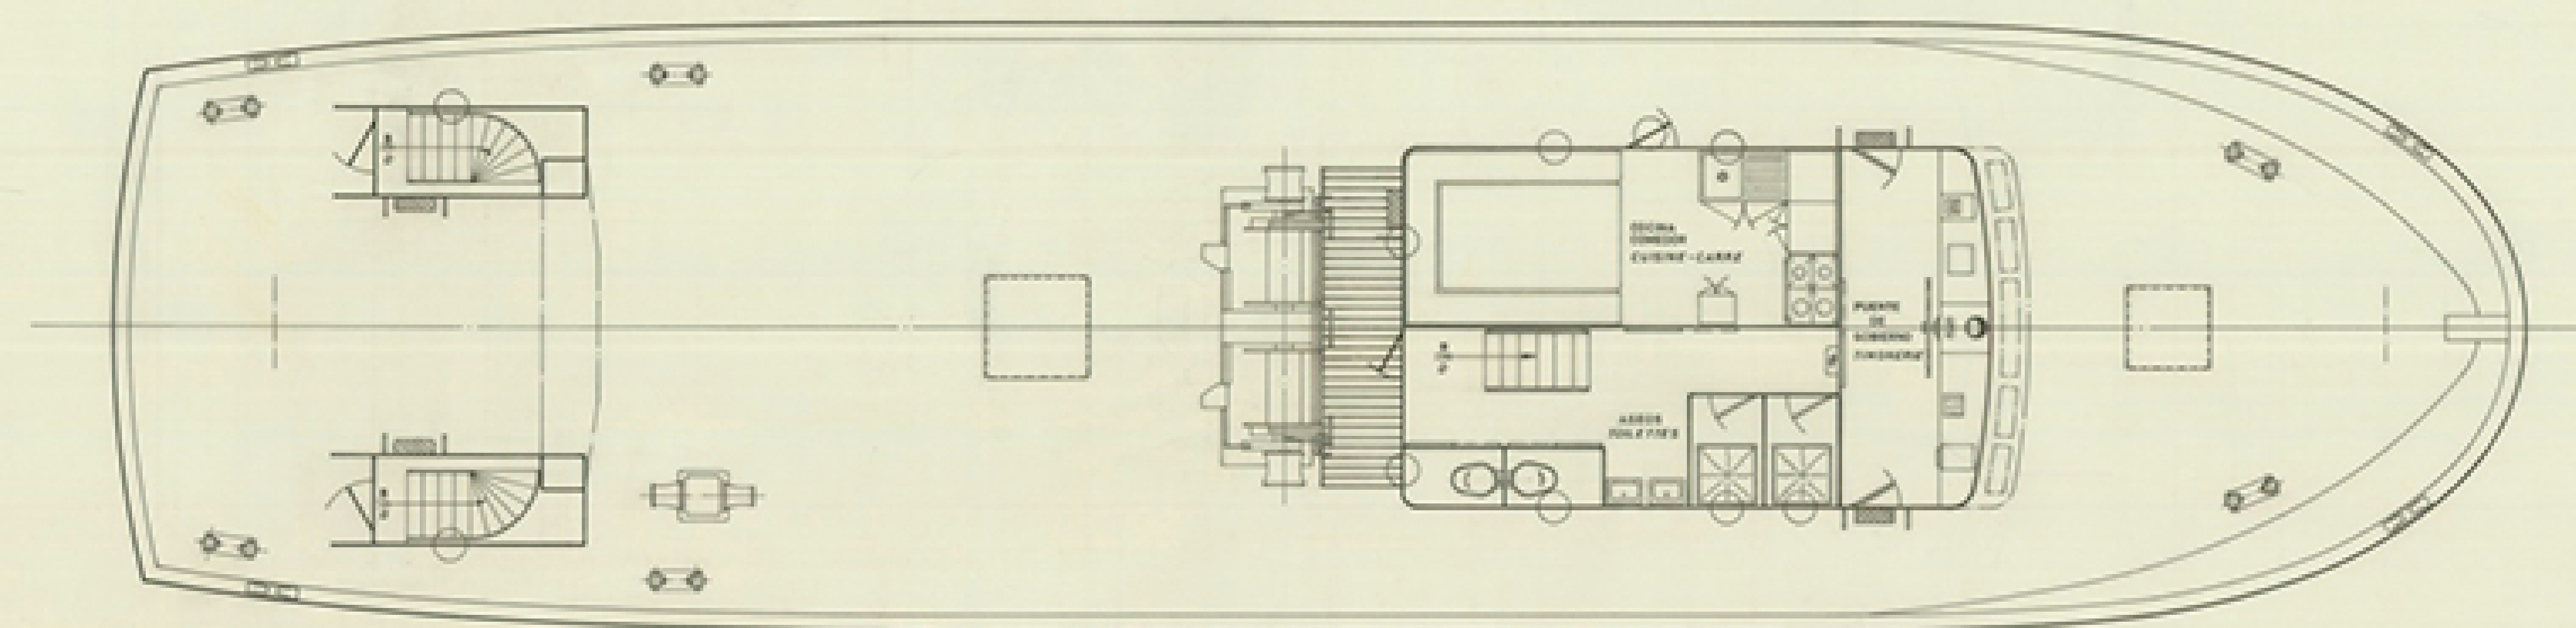

DOBLE FONDO
DOUBLE-FOND

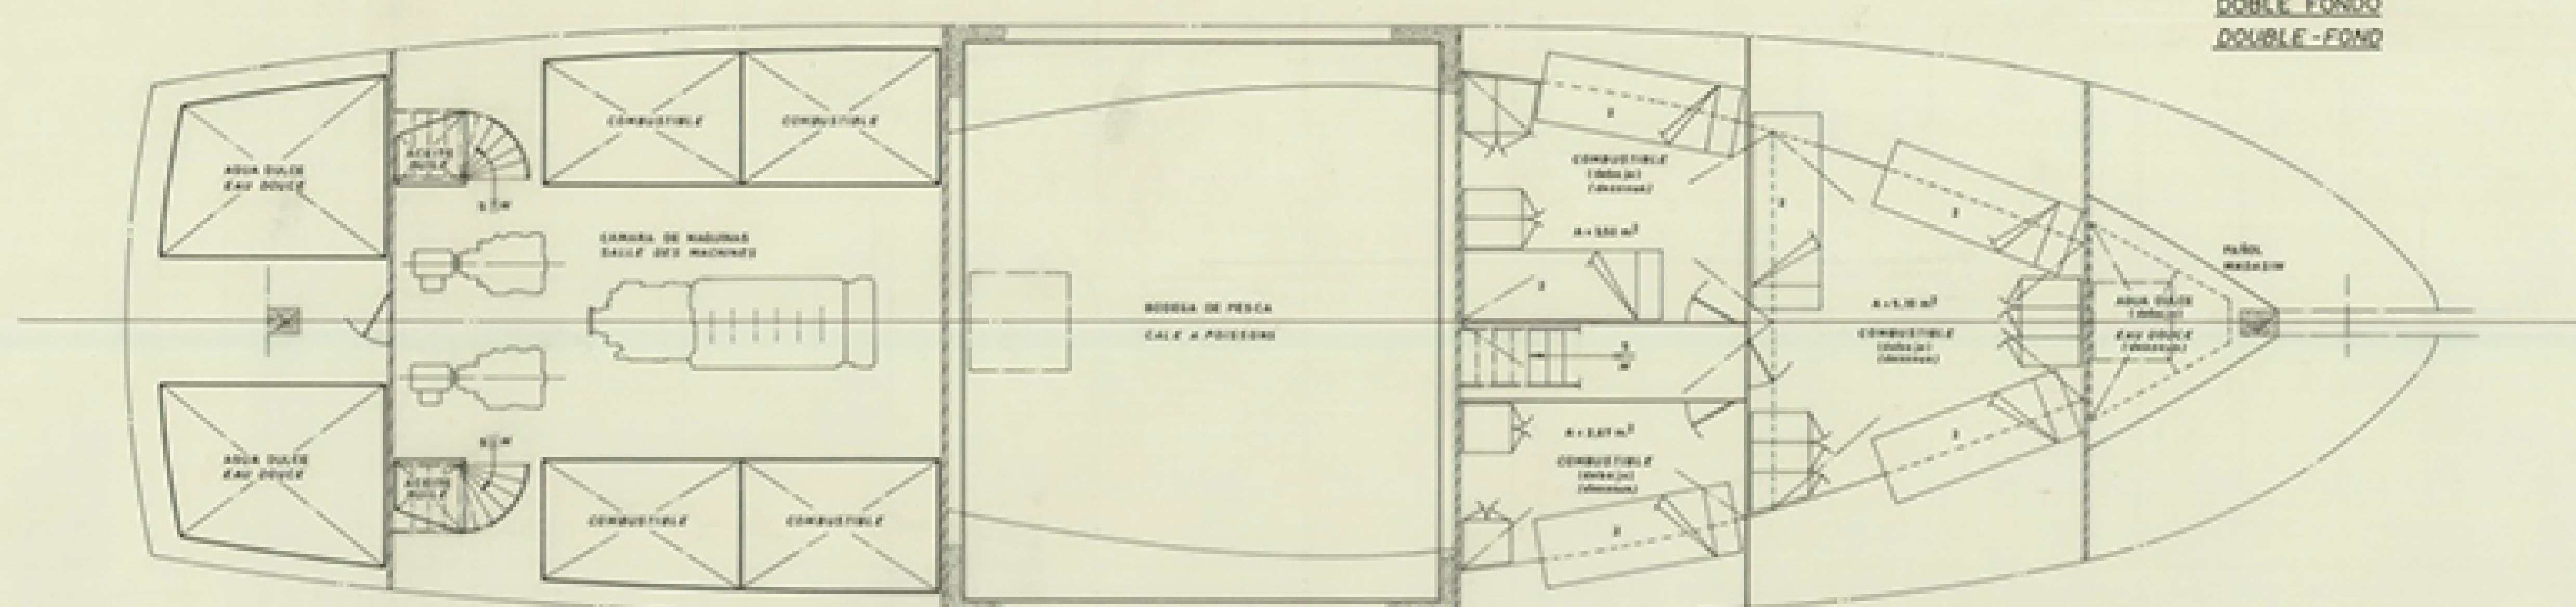

CARACTERÍSTICAS PRINCIPALES
CARACTERISTIQUES PRINCIPALES

ESLORA TOTAL	-----	34,000 MTS.
LONGUEUR HORS TOUT	-----	34,000 MTS.
ESLORA DE REGISTRO	-----	33,400 "
LONGUEUR DE REGISTRE	-----	33,400 "
ESLORA ENTRE PERPENDICULARES	-----	31,000 "
LONGUEUR ENTRE PERPENDICULAIRES	-----	31,000 "
MANGA FUERA DE PORROS	-----	6,982 "
LARGUEUR AU MAÎTRE COUPLE	-----	6,982 "
MANGA DE TRAZADO	-----	6,900 "
LARGUEUR DE TRACE	-----	6,900 "
PUNTA DE CONSTRUCCION	-----	3,148 "
CRÉUX SUR QUILLÉ	-----	3,148 "
PUNTA DE TRAZADO	-----	3,100 "
CRÉUX DE TRACE	-----	3,100 "

TECNOR OFICINA TECNICA INDUSTRIAL Y NAVAL				
S.L. (INGENIEROS CONSULTORES)				
PROYECTO Nº 1/0000	CHALUTIER PECHE ARRIERE			DESTINO
PLANO Nº 0/0004	T-24			
REVISION	DISPOSITION GENERALE			
ESCALA 1:40				
Nº DE HOJA 2	DETALLE	NOMBRE	EL DISEÑO	FECHA
	PROYECTADO			
HOJA Nº 2	REVISADO	2. Eje		LA CORUÑA
	REVISADO			
	REVISADO			AVRIL 1984
TECNOR, S.L. SE RESERVA EL DERECHO DE PROPIEDAD DE TODA DOCUMENTACION PROYECTUAL				

TECNOR, S.L. se reserva el derecho de propiedad de esta documentación por su reproducción o entrega a terceros sin su previa autorización.