ARCHIVO DOCUMENTAL · FUNDACIÓN EXPONAV

○ point lumineux encastré 220 V (16)
○ point lumineux encastré 24 V (8)
▭ D globe étanche 24 V (7)
▢ projecteur de pont étanche 24 V (2)

CAPACITE PONT PPAL 151
PONT SUP 48

visiocean 2000

PLAN DE PONT

ETUDE SUBRERO
ARCHITECTES NAVALS
31 Av. G. Clemenceau
Vallauris 06220

DATE 1/25
REF 0989 PLANCHE
NOM N° 5130

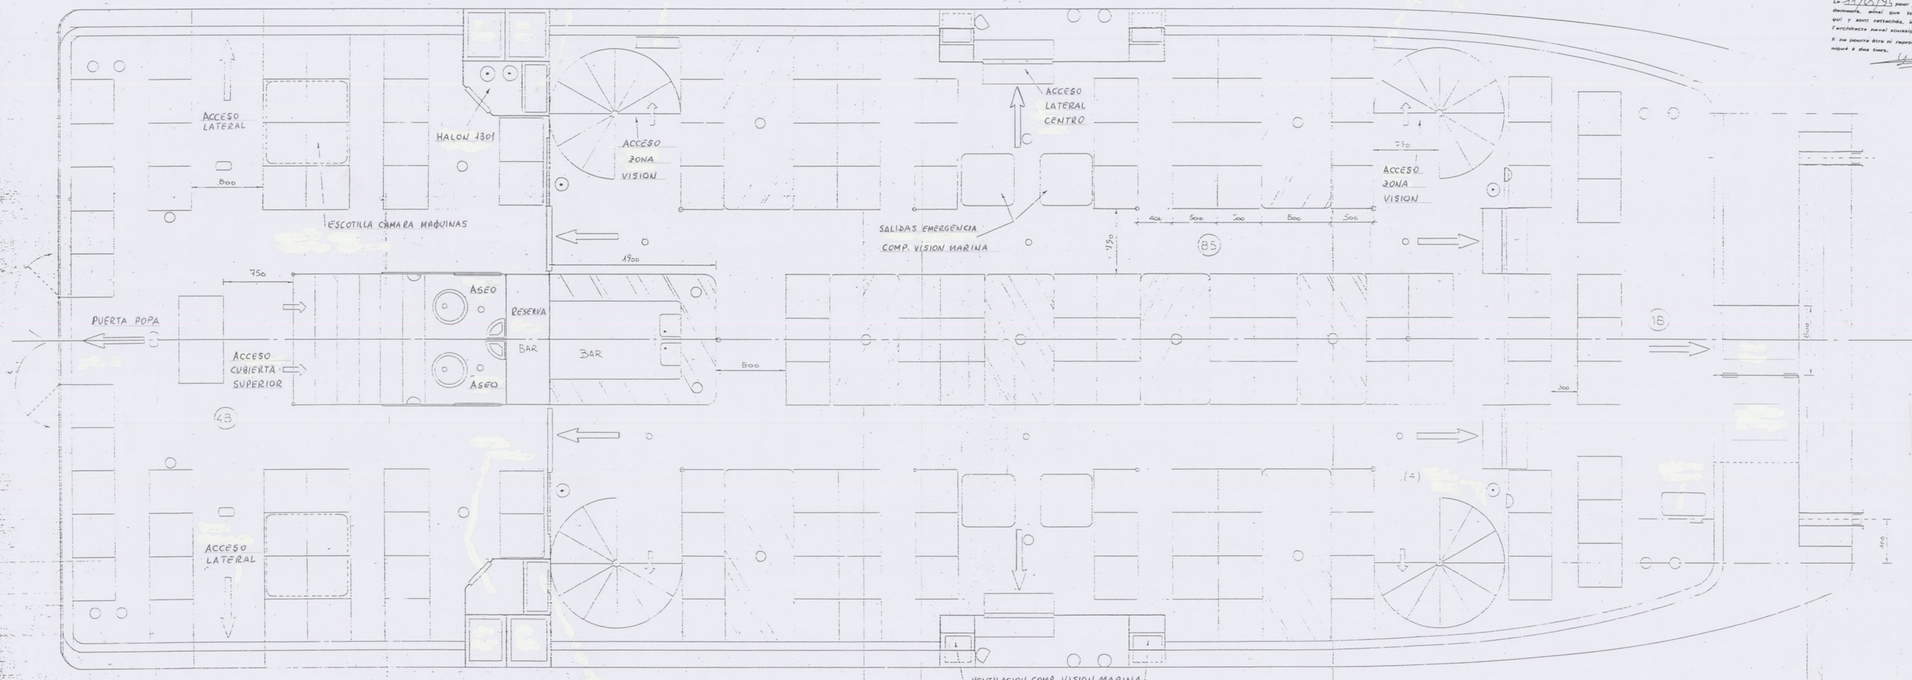

Philippe SUBRERO
ARCHITECTES NAVALS
36, Av. Georges Clemenceau
06220 VALLAURIS - FRANCE
Tél. 93 64 22 12 - Fax. 93 64 30 61

TOTAL 181 pasajeros en 3ª categoria
199 pasajeros en 4ª categoria

REV.	MODIFICACION	POR REALIZADA	FECHA	POR APROBADA	FECHA
3					
2					
1					

INGENIERIA Y SERVICIOS TECNOR, S.L.
INGENIEROS CONSULTORES — LA CORUÑA • SPAIN

PROYECTO N°: 3/0947
PLANO N°: 0/004
REVISION
ESCALA 1:25

CATAMARAN DE VISION SUBMARINA "LE MONTE CARLO"

DISPOSICION GENERAL

CONSTRUCCION N°
DESTINO

	NOMBRE	FECHA	V°. B°.
DIBUJADO	A.B.M.	DIC. 94	
COMPROBADO			

N°. HOJAS
HOJA N°.

TECNOR,S.L. SE RESERVA EL DERECHO DE PROPIEDAD DE ESTA DOCUMENTACION PROHIBIENDOSE SU REPRODUCCION O ENTREGA A TERCEROS SIN SU PREVIA AUTORIZACION. — © I.S.TECNOR,S.L. 1993