



PERFIL

CARACTERISTICAS PRINCIPALES

ESLORA TOTAL APROX.	85.825 M
ESLORA ENTRE PERPENDICULARES	74.000 M
MANGA DE TRAZADO	15.200 M
PUNTA A LA CUB. SUPERIOR	9.500 M
PUNTA A LA CUB. PRINCIPAL	7.100 M
CALADO DE PROYECTO	6.500 M
VOLUMEN DE CUBAS	2.300 M <sup>3</sup>
TRIPULACION	29 + 1 RESERVA

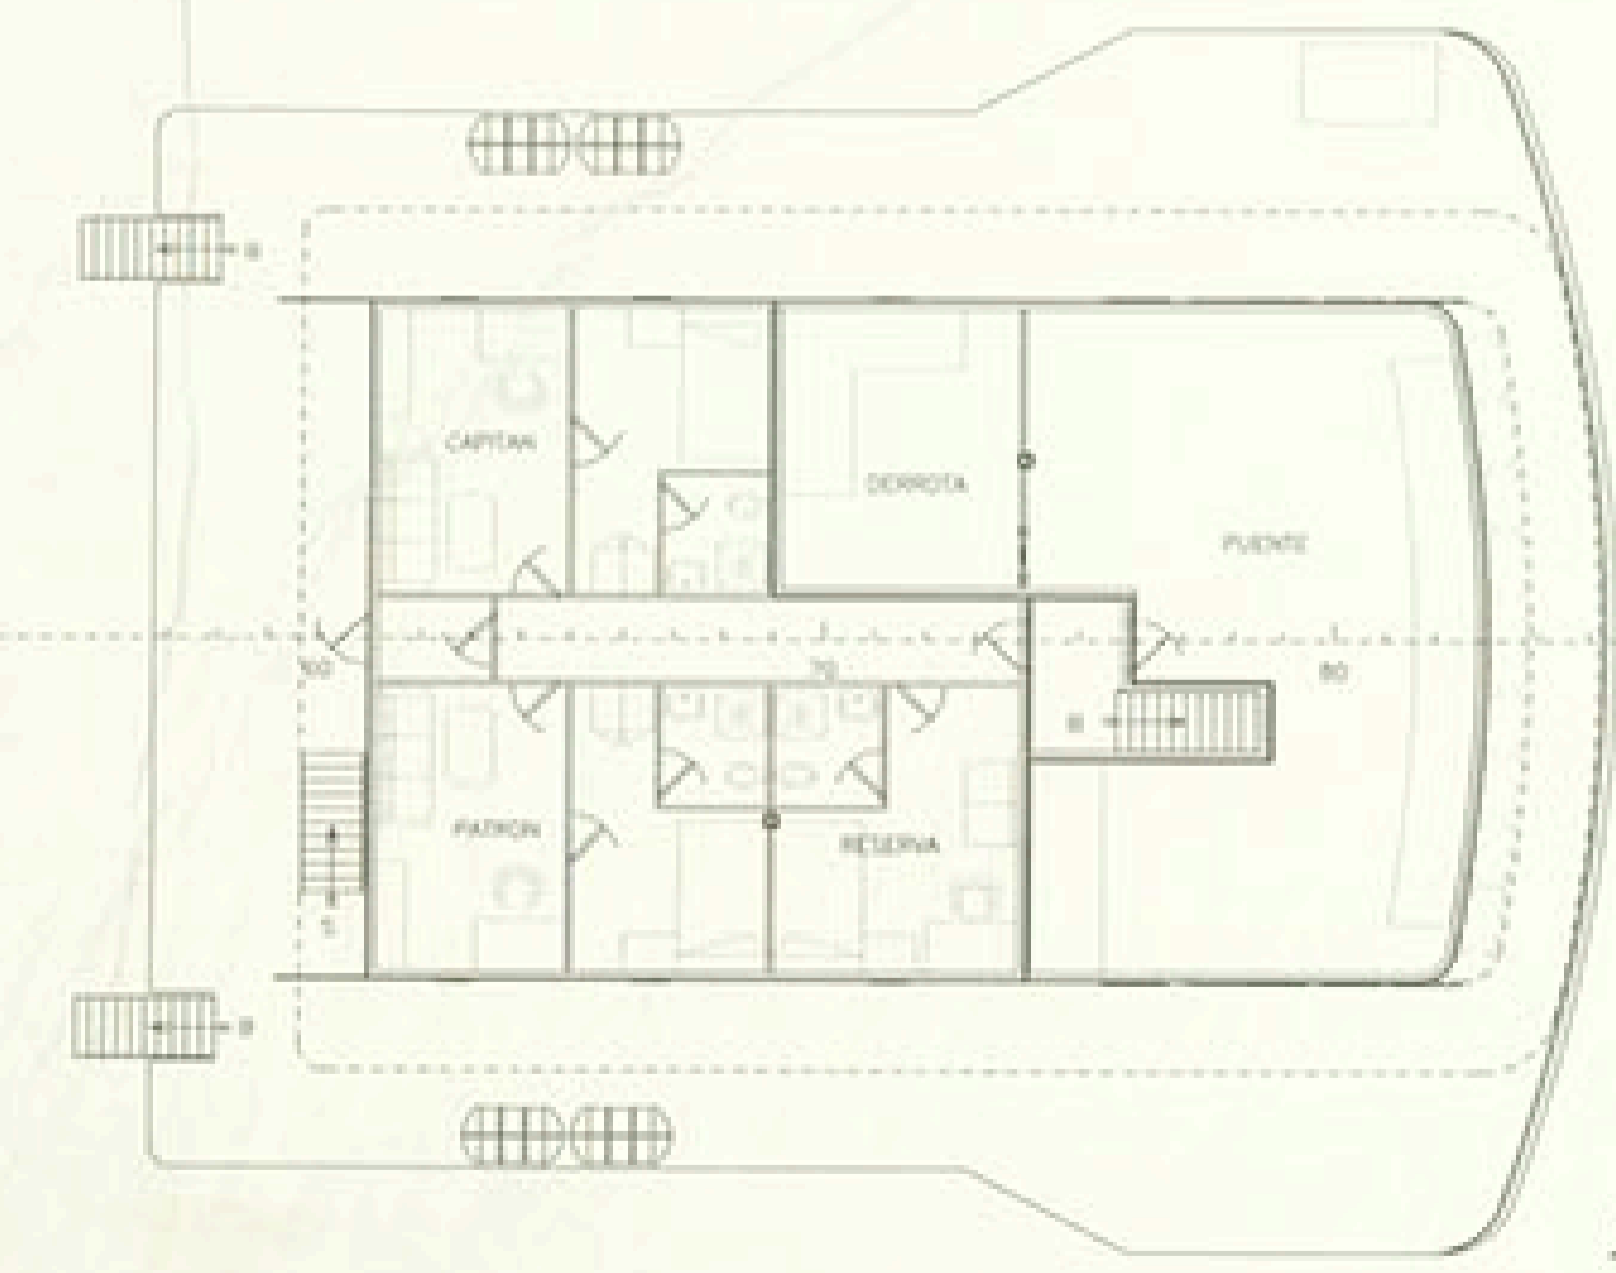

CTA. PUENTE

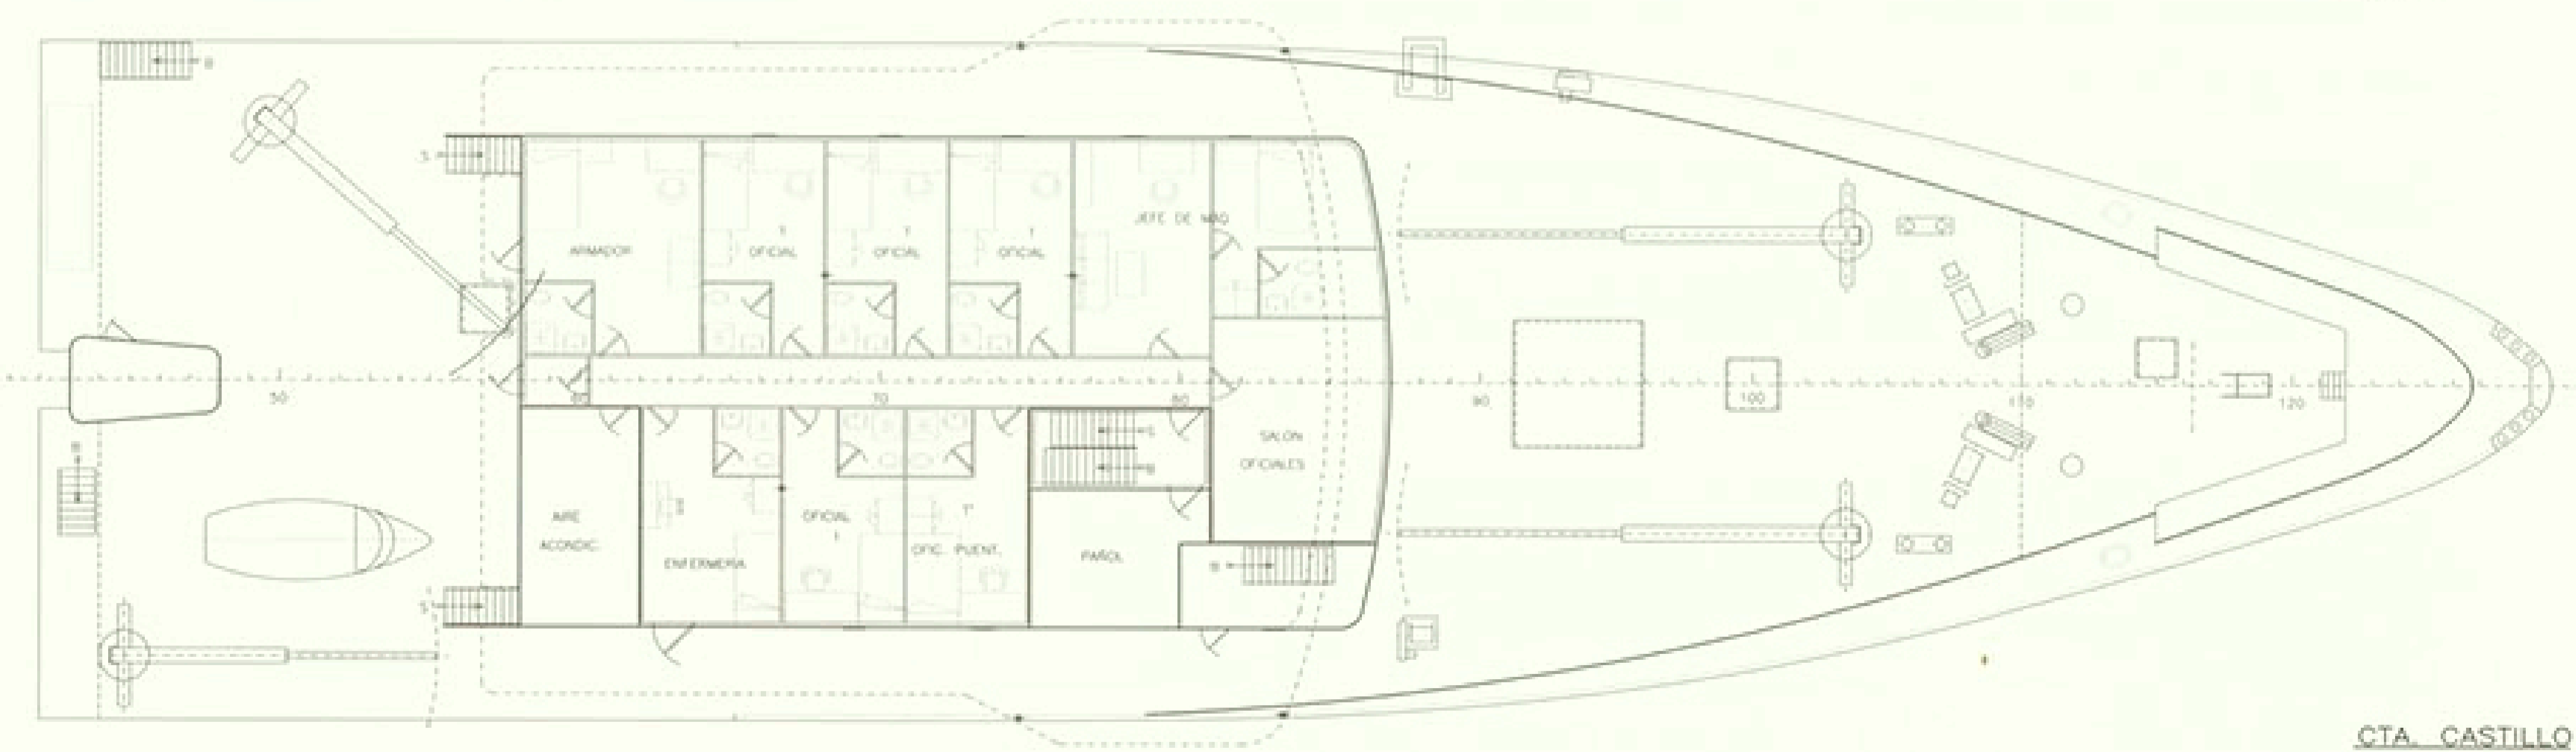

CTA. CASTILLO

<b>HIJOS DE J. BARRERAS S.A.</b>			
CONSTRUCCION N. 1577		ARMADOR	
S.I. TECNOL. S.L.		PEBERTU	
TIPO: ATUNERO CONGELADOR DE 74 MTS.		PLANO N.º	
DENOMINACION		102.01/00	
<b>DISPOSICION GENERAL</b>		HOJA 1 DE 2	
REF.	ESCALA	FECHA	CLASE DE MODIFICACION
1/1861	1:100	2-02-99	REVISION GENERAL
		FECH. 99	ACTUALIZACION Y MODIFICACIONES VARIAS
FECHA	ELABORADO	VIT. D.T.	
FECHA	REVISADO		
<small>HIJOS DE J. BARRERAS se reserva la propiedad de este plano con prohibición de reproducirlo o emitirlo a terceros sin su autorización por escrito.</small>			