



CUB PRINCIPAL

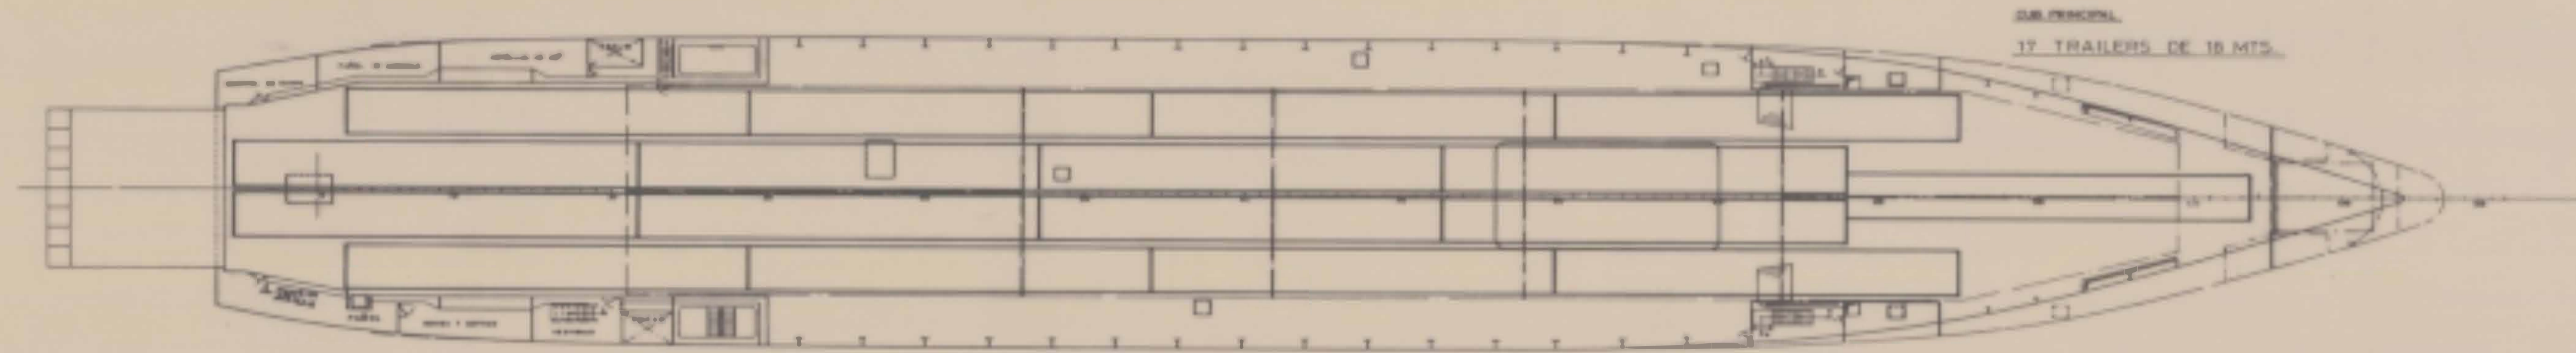

CUB PRINCIPAL
17 TRAILERS DE 18 MTS.

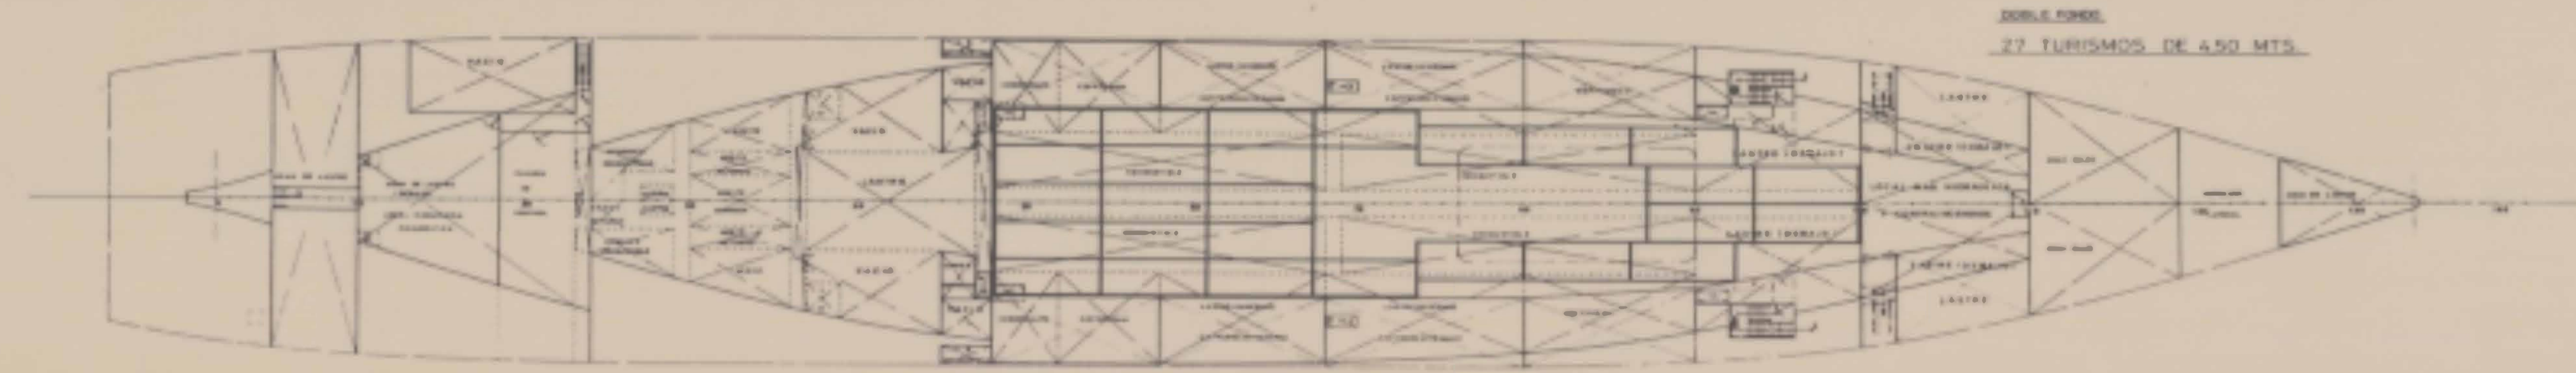

DOBLE FONDO
27 TURISMOS DE 4,50 MTS.

CARACTERÍSTICAS PRINCIPALES

ESLORA TOTAL	101,65 MTS
ENTRE PERPENDICULARES	92,00 "
MANGA DE TRAZADO	16,80 "
PUNTA A LA CUB PRINCIPAL	5,70 "
" " " SUPERIOR	11,17 "

TECNOR OFICINA TÉCNICA INDUSTRIAL Y NAVAL <small>S.L. (INGENIEROS CONSULTORES)</small>			
PROYECTO N° 3/0862	FERRY "CIUDAD DE CEUTA"		DESTINO
PLANO N° 0/029-9	DISPOSICIÓN DE CARGA (TRAILERS Y TURISMOS)		
REVISA			
ESCALA 1:200			
N° DE HOJAS 2	DESARROLLO	HOMBRE	FECHA
	PROYECTADO		
	DIBUJADO	M. VARELA	LA CUBURA
	CALCADO		MARZO 1991
	CONTRIBUIDO		
<small>TECNOR, S.L. SE RESERVA EL DERECHO DE PROPIEDAD DE ESTA DOCUMENTACIÓN PROHIBIÉNDOSE SU REPRODUCCIÓN O ENTREGA A TERCEROS SIN SU PRESENTACIÓN AUTORIZADA</small>			