


CARACTERÍSTICAS PRINCIPALES

ESLORA TOTAL	28,80 MTS
DE REGISTRO	28,80
ENTRE PERPENDICULARES	24,00
MANGA DE TRAZADO	7,00
PUNAL A LA CUB. PRINCIPAL	3,00
SHALTER	5,70

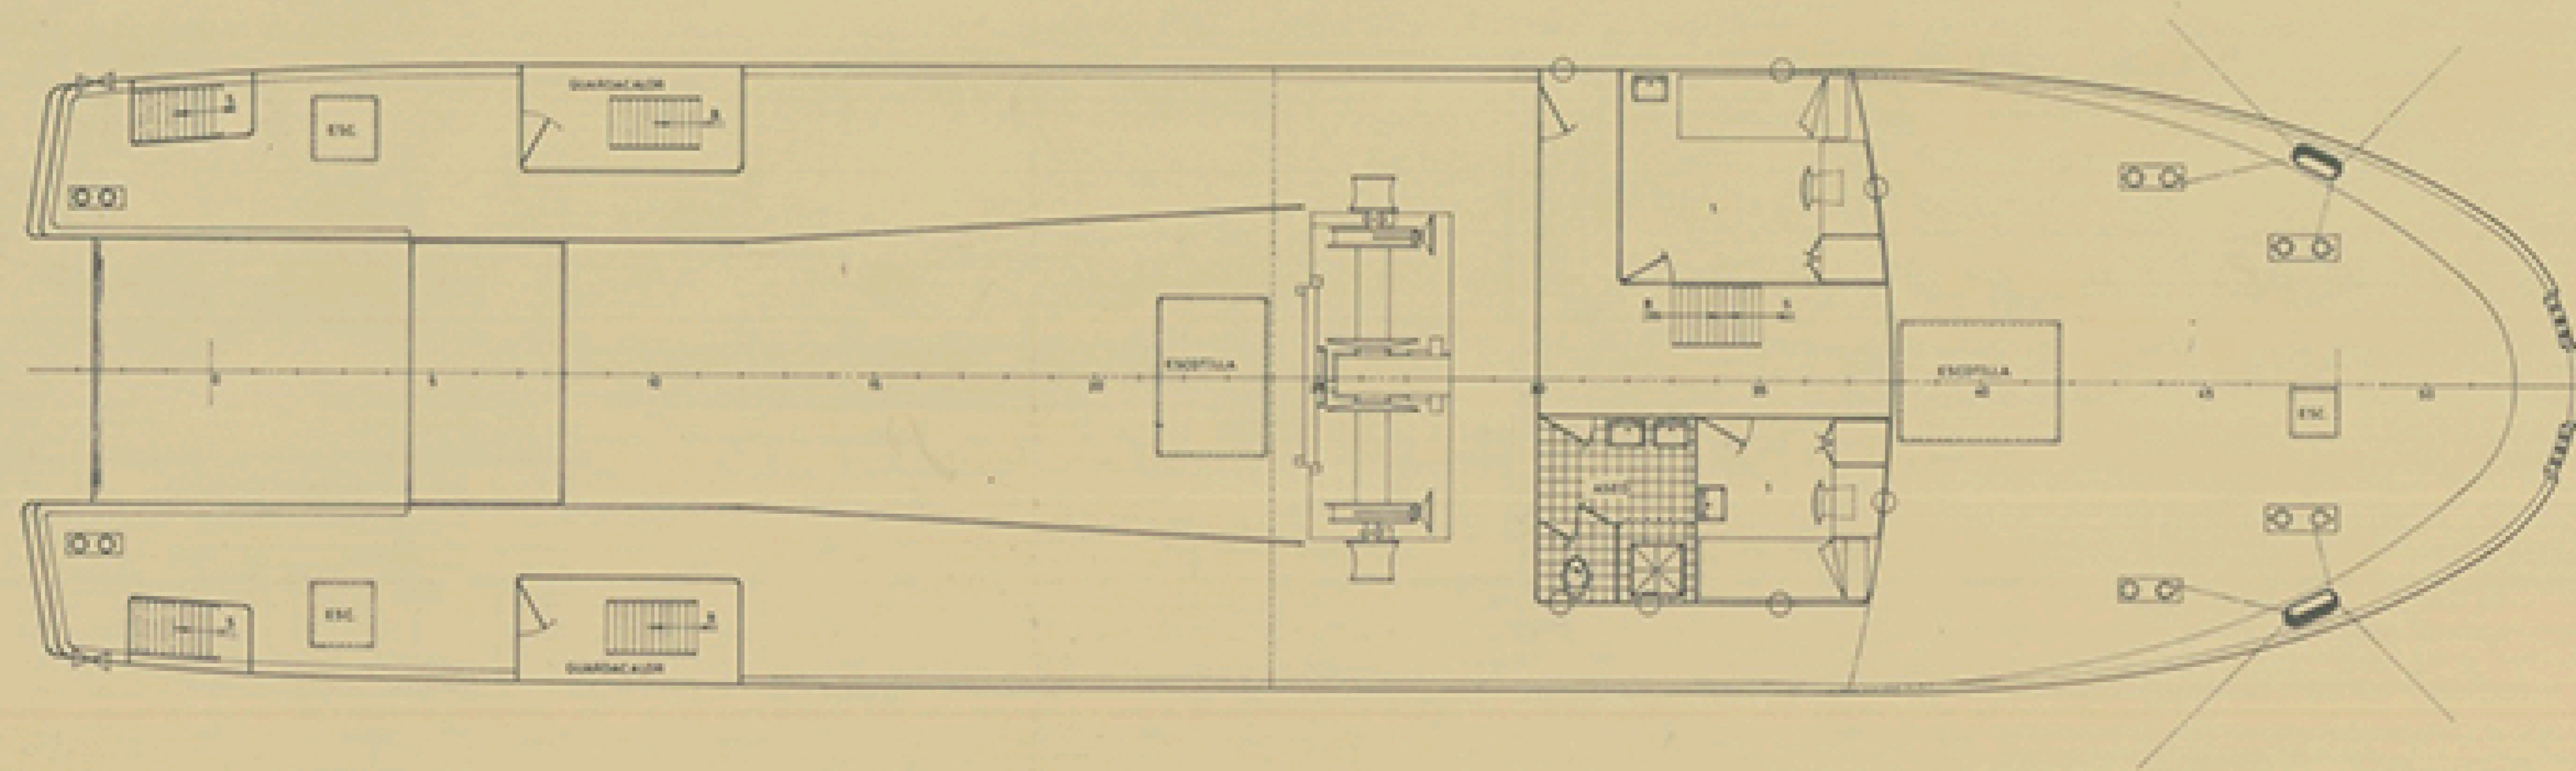

TECNOR OFICINA TECNICA INDUSTRIAL Y NAVAL (INGENIEROS CONSULTORES)			
PROYECTO N° 1/1224	MOTOPESQUERO		DESTINO
PLANO N° 0/004	ARRASTRERO T-28,80		
REVISION -	DISPOSICION GENERAL		
ESCALA 1:50			
N° DE HOJA 2	DETALLADO	NOMBRE	EL INGENIERO
HOJA N° 1	PROYECTADO	<i>[Signature]</i>	FECHA
	DISEÑADO		LA CORUBA
	CALCADO		OCTU. 1986
	CONSTRUIDO		

TECNOR, S. L. SE RESERVA EL DERECHO DE PROPIEDAD DE ESTA DOCUMENTACION PROHIBIENDOSE SU REPRODUCCION O ENTREGA A TERCEROS SIN SU PREVIA AUTORIZACION.