


PERFIL
 PROFIL

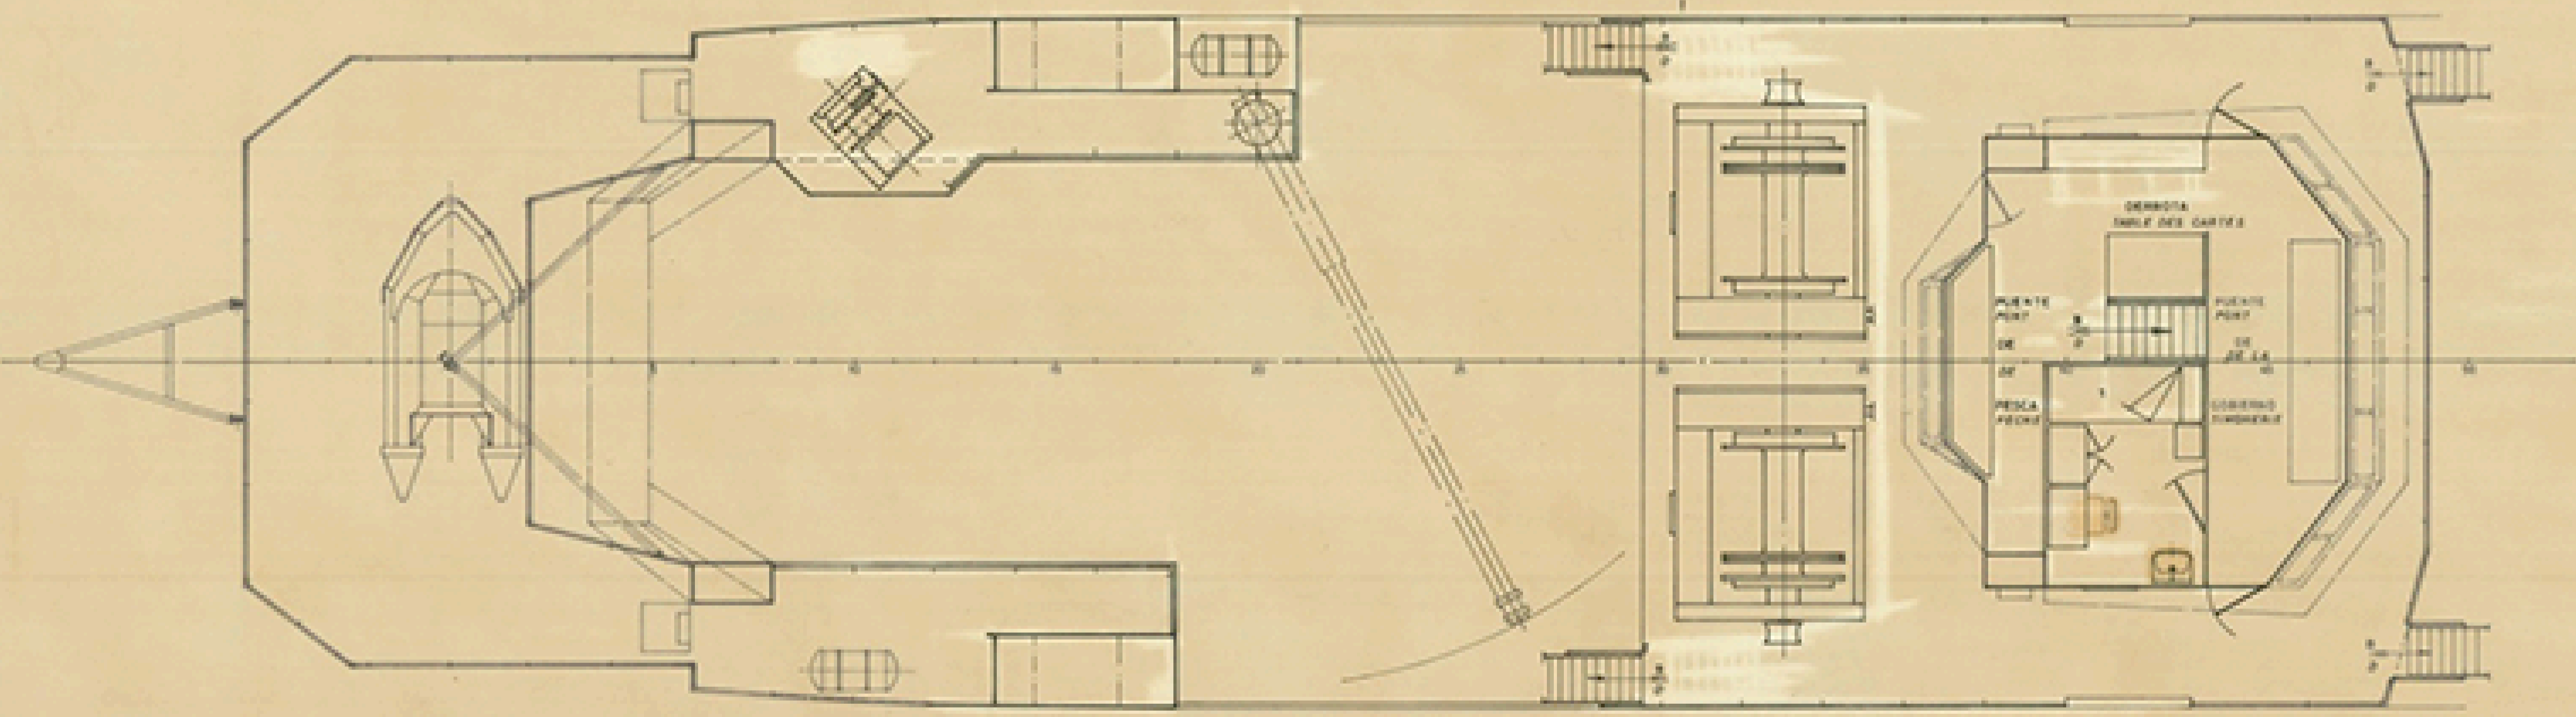

CARACTERISTICAS PRINCIPALES
 CARACTERISTIQUES PRINCIPALES

ESLORA TOTAL LONGUEUR AORS TOTALE	35,50 MTS.
ESLORA ENTRE PERPENDICULARES LONGUEUR ENTRE PERPENDICULAIRES	30,50 "
MANGA DE TRABAO LARGUEUR DE TRAOE	8,40 "
PUNTO A LA CUB. PRINCIPAL CREUX AU PONT PRINCIPAL	3,95 "
PUNTO A LA CUB. SUPERIOR CREUX AU PONT SUPERIEUR	6,10 "
CALADO MEDIO DE TRABAO TRAIT D'EAU MOYEN DE TRAOE	1,80 "

TECNOR OFICINA TECNICA INDUSTRIAL Y NAVAL			
S.A. (INGENIEROS CONSULTORES)			
PROYECTO N° 1/1283	ARRASTRERO CONGELADOR TTF-35,50		DESTINO
PLANO N° 01004	CHALUTIER CONGELATEUR TTF-35,50		
REVISION	DISPOSICION GENERAL DISPOSITION GENERALE		
ESCALA 1:50			
N° DE HOJA 2	ELABORADO	REVISADO	FECHA
HOJA N° 1	ELABORADO	REVISADO	ESPAÑA
	ELABORADO	REVISADO	LA CORUÑA
	ELABORADO	REVISADO	MAY 1987

TECNOR, S. L. SE RESERVA EL DERECHO DE PROPIEDAD DE ESTA DOCUMENTACION PROHIBIENDOSE SU REPRODUCCION O ENTREGA A TERCEROS SIN SU PREVIA AUTORIZACION.