

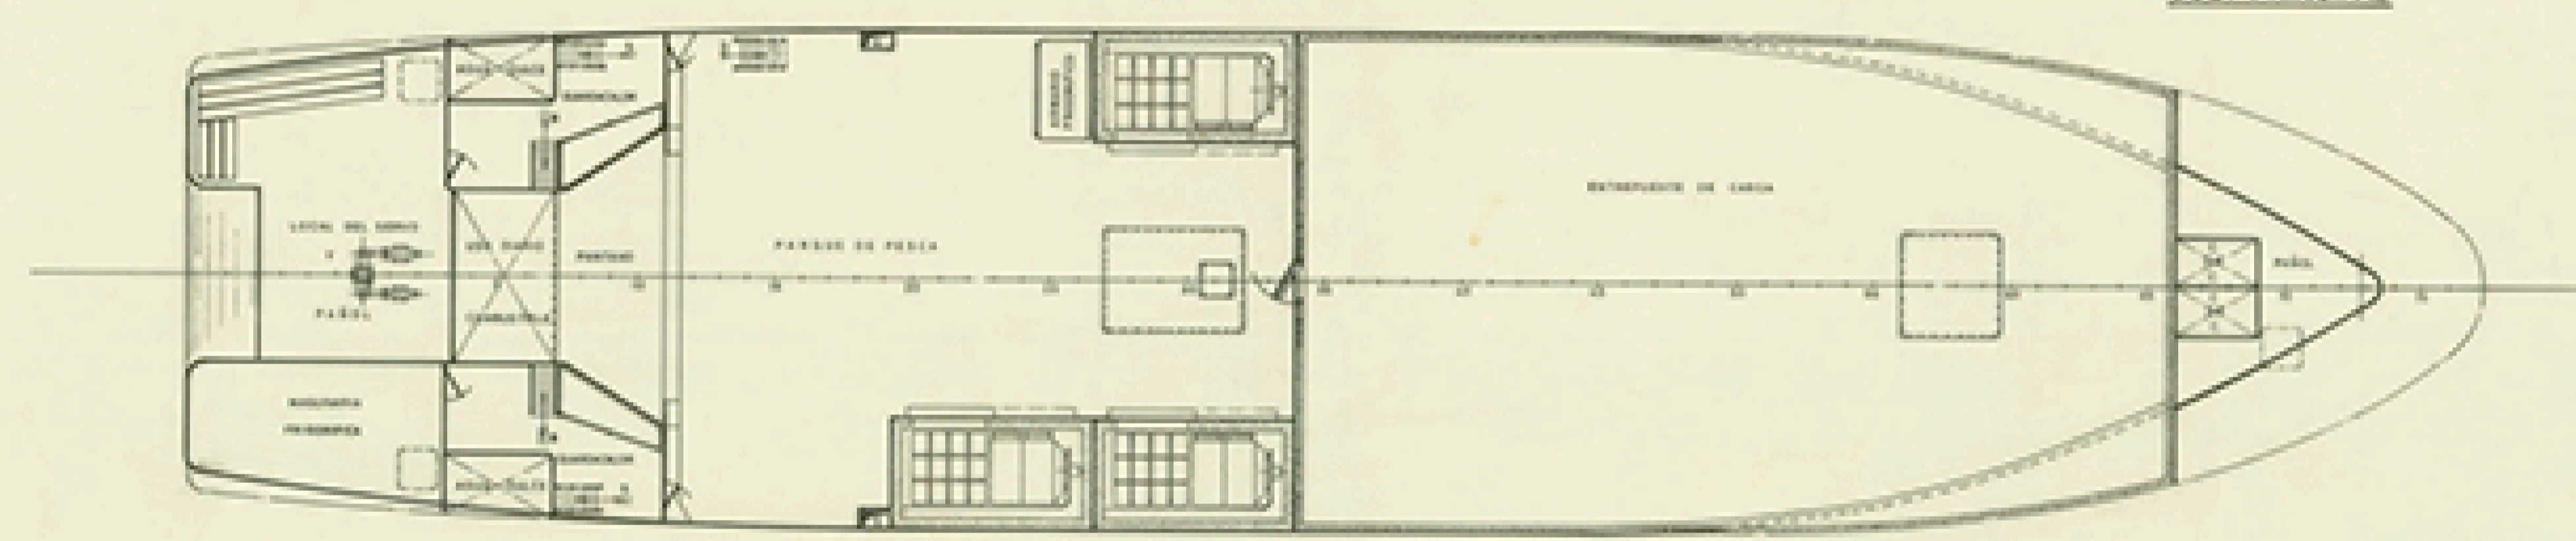


CUB. SUPERIOR

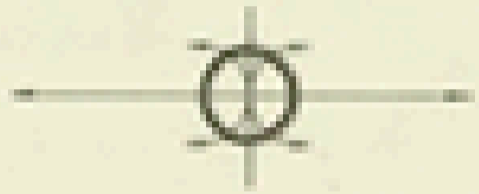

CUB. PRINCIPAL

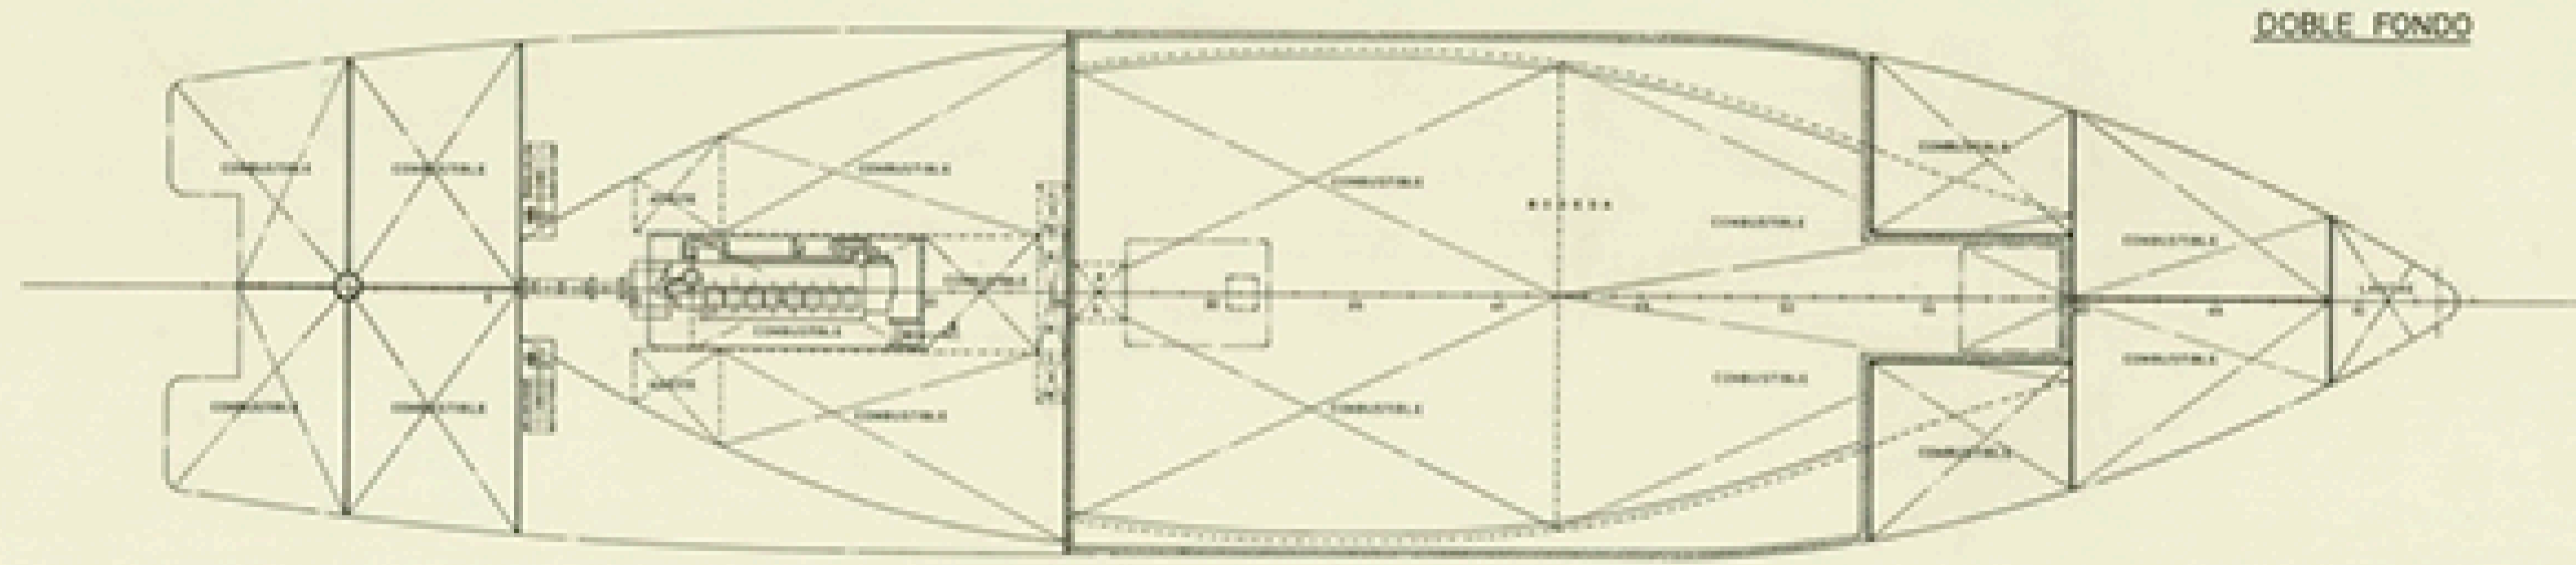

DOBLE FONDO

CARACTERÍSTICAS PRINCIPALES

ESLORA TOTAL	47,00 MTS.
- DE REGISTRO	43,50 -
- ENTRE PERPENDICULARES	40,00 -
MANCA DE TIRAZGO	10,00 -
PUNTA A LA CUB. SUPERIOR	6,50 -
- - - PRINCIPAL	4,40 -
CALADO	4,30 -

TECNOR OFICINA TÉCNICA INDUSTRIAL Y NAVAL (INGENIEROS CONSULTORES)				
PROYECTO N° 1/1047	M/P ARRASTRERO CONGELADOR T-47			DESTINO
PLANO N° 0/004	DISPOSICION GENERAL			
ESCALA 1/100				
N° DE HOJAS 2	DESARROLLADO	REVISADO	EL INGENIERO	FECHA
HOJA N° 2	PROYECTADO	ELABORADO <i>E. C. Latorre</i>		LA COCINA
	REVISADO	CONSTRUIDO		ABRIL, 1965
TECNOR, S. L. SE RESERVA EL DERECHO DE PROPIEDAD DE ESTA DOCUMENTACION PROHIBIENDOSE SU REPRODUCCION O ENTREGA A TERCEROS SIN SU PREVIA AUTORIZACION.				