CUBIERTA PUENTE
PONT PASSARELLE

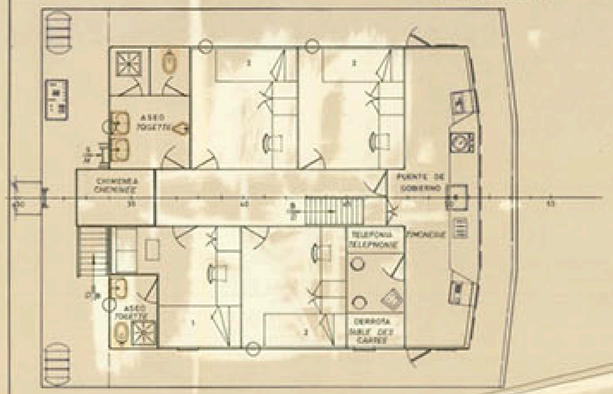

CUBIERTA CASTILLO
PONT TEUGUE

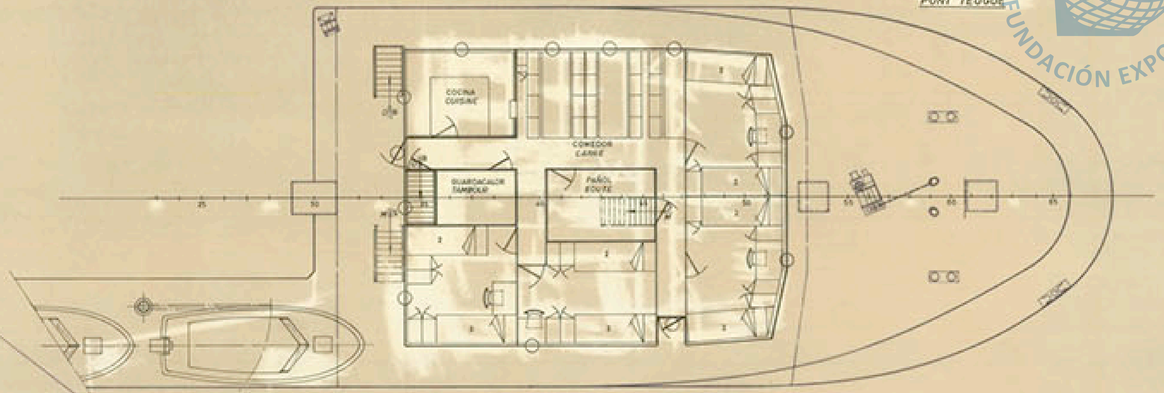

PERFIL
PROFIL

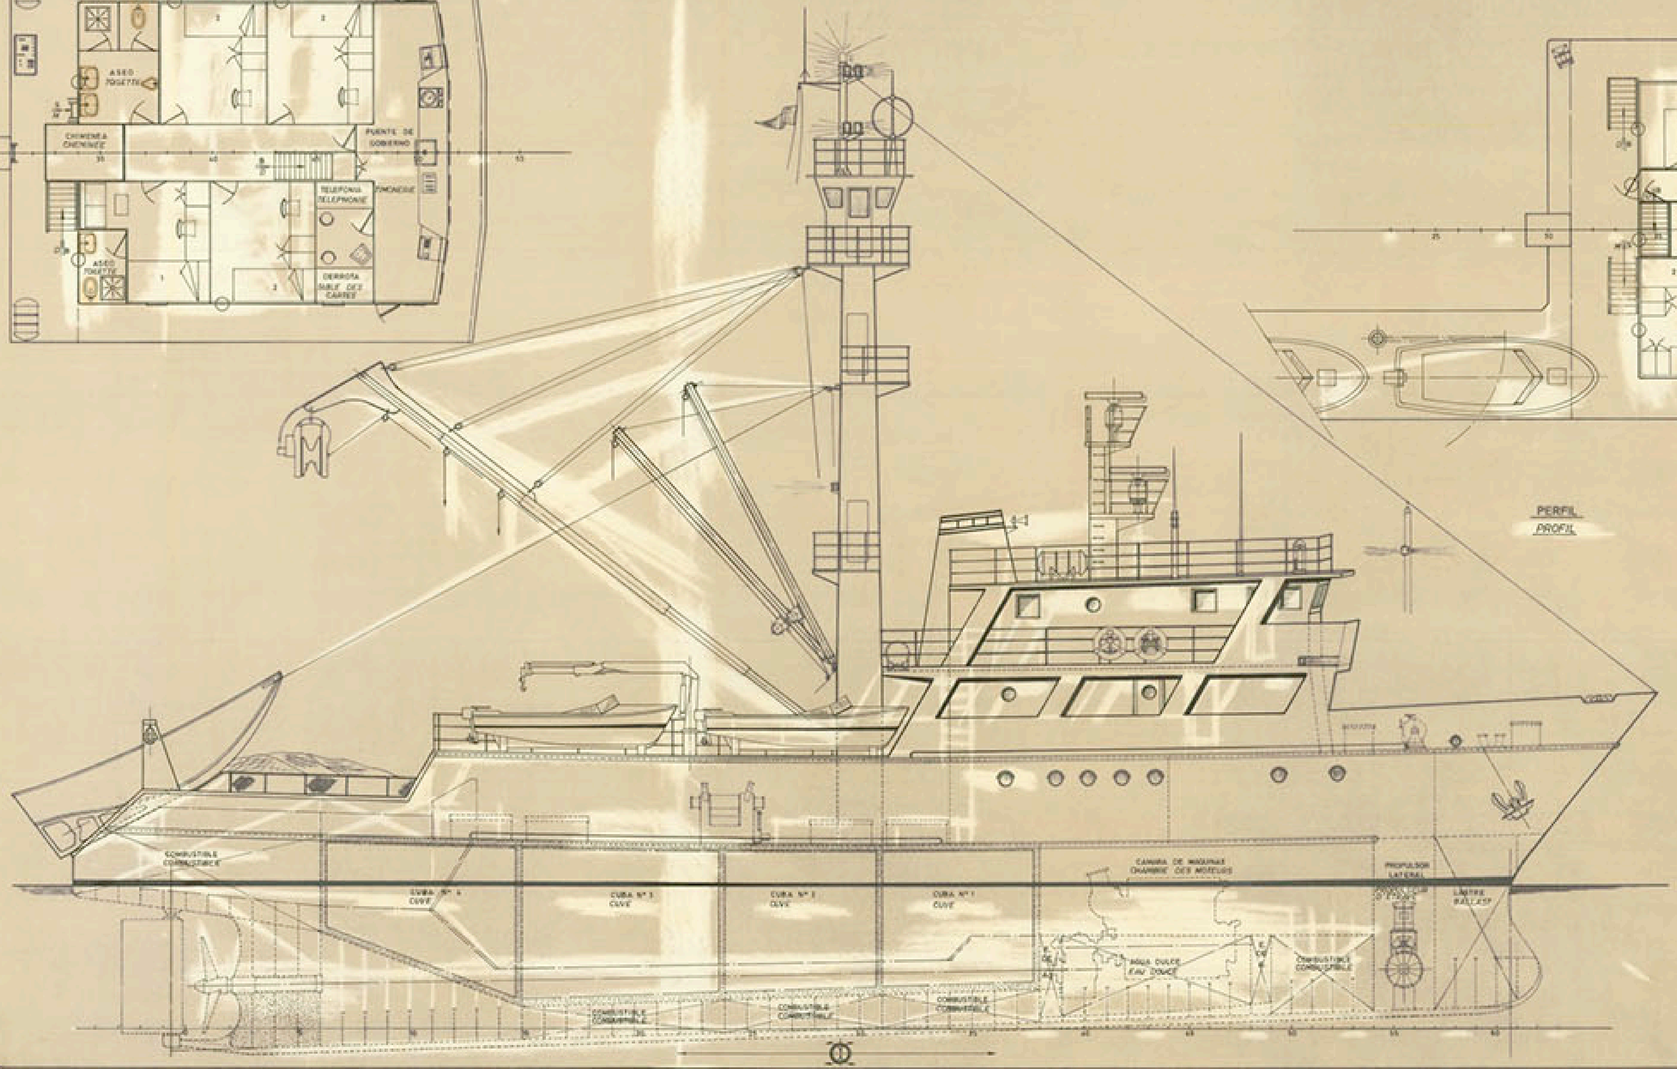

CARACTERISTICAS PRINCIPALES
CHARACTERISTIQUES PRINCIPALES

ESLORA TOTAL LONGUEUR HORS TOUT	35,00 MTS.
ESLORA ENTRE PERPENDICULARES LONGUEUR ENTRE PERPENDICULAIRES	33,00 "
MANGA DE TRAZADO LARGEUR DE TRACE	8,90 "
PUNTAL A LA CUB. PRINCIPAL CREUX AU PONT PRINCIPAL	4,60 "
CALADO MEDIO DE TRAZADO TIRANT D'EAU MOYEN DE TRACE	3,90 "

TECNOR OFICINA TECNICA INDUSTRIAL Y NAVAL
S.L. INGENIEROS CONSULTORES

PROYECTO Nº 1/1286	ATUNERO CERQUERO SPT-39 THONIER SENNEUR SPT-39	DESTINO
PLANO Nº 0/004		
ESCALA 1/50	DISPOSICION GENERAL DISPOSITION GENERALE	
Nº DE HOJAS 2	DIBUJADO / PROYECTADO / CALCULADO / COMPROBADO	FECHA ESPAGNE LA CORUÑA MAI 1987
HOJA Nº 1		

TECNOR, S. L. SE RESERVA EL DERECHO DE PROPIEDAD DE ESTA DOCUMENTACION PROHIBIENDOSE SU REPRODUCCION O COPIADO A TERCEROS SIN SU PREVIA AUTORIZACION

ARCHIVO DOCUMENTAL FUNDACIÓN EXPONAV