
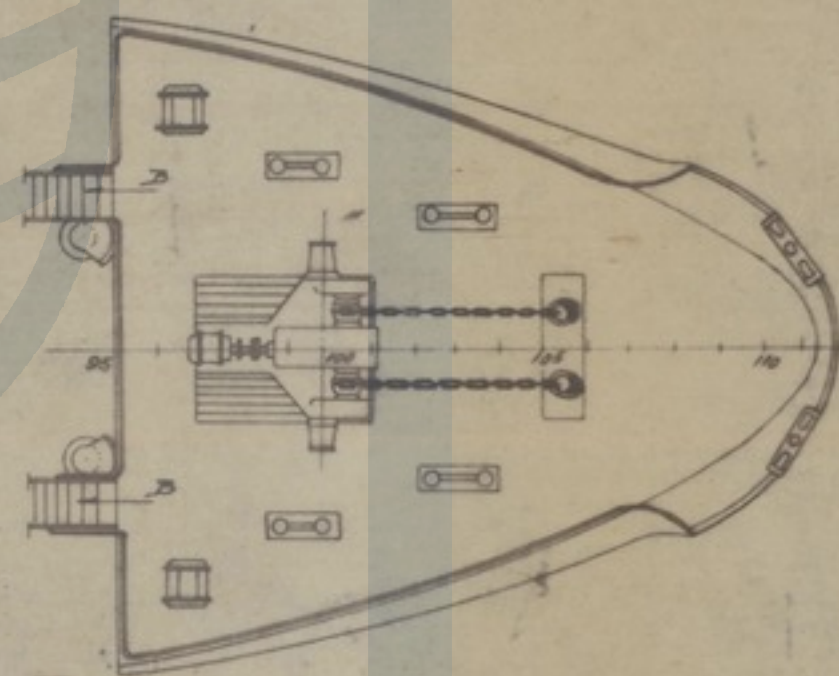
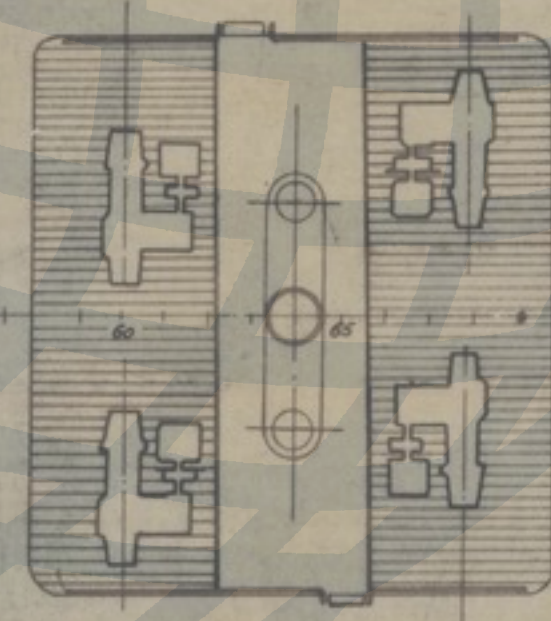
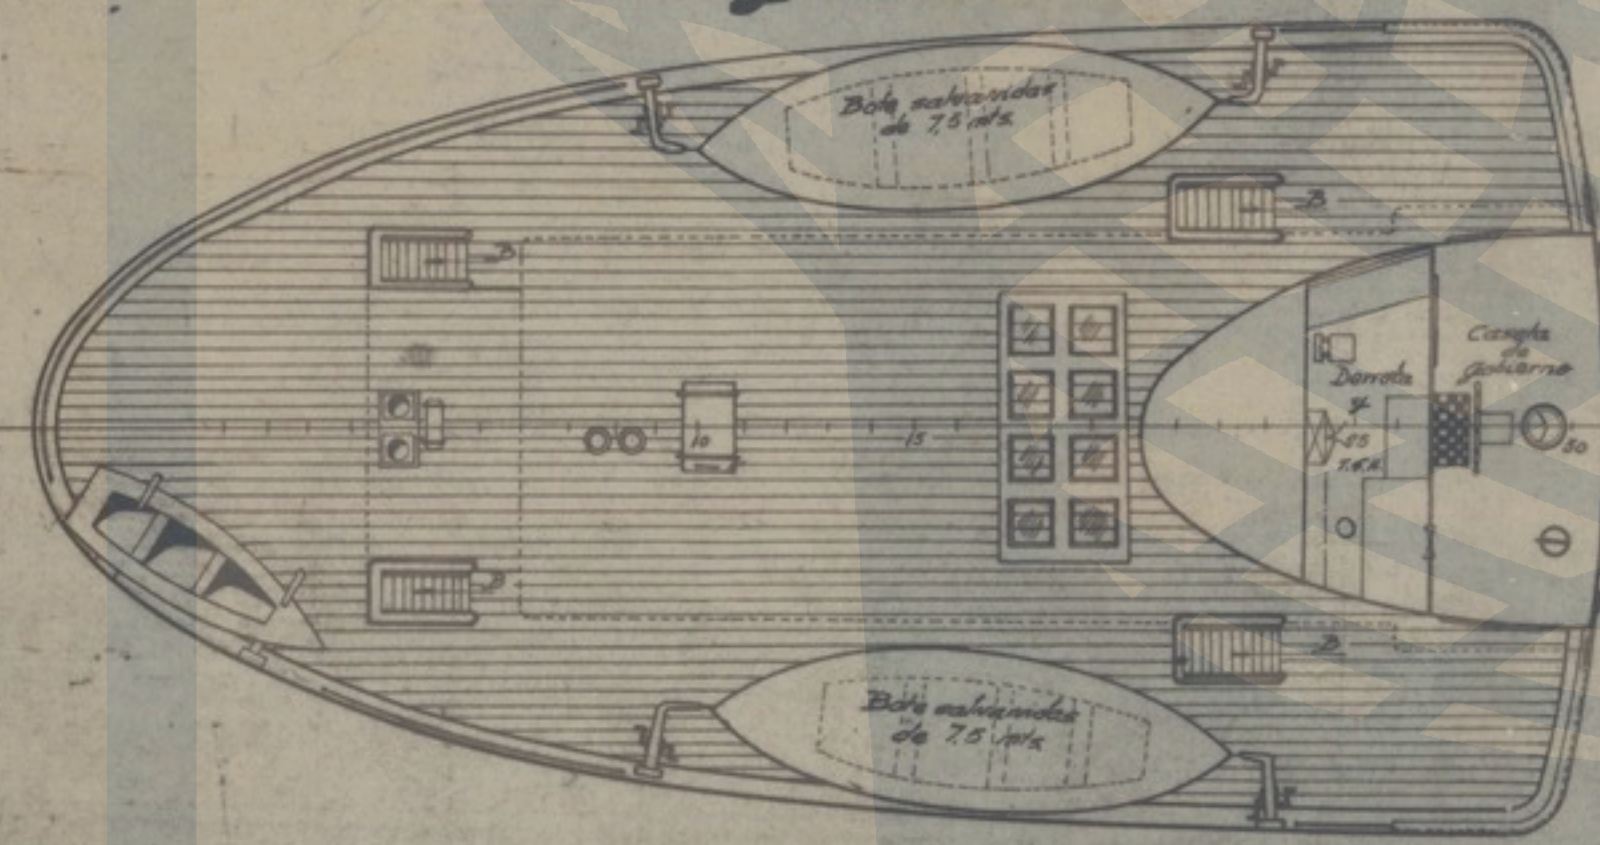



*Cha. Toldilla*

*Techo Cha. Toldilla y Puente*


*Plataforma de Cigros*

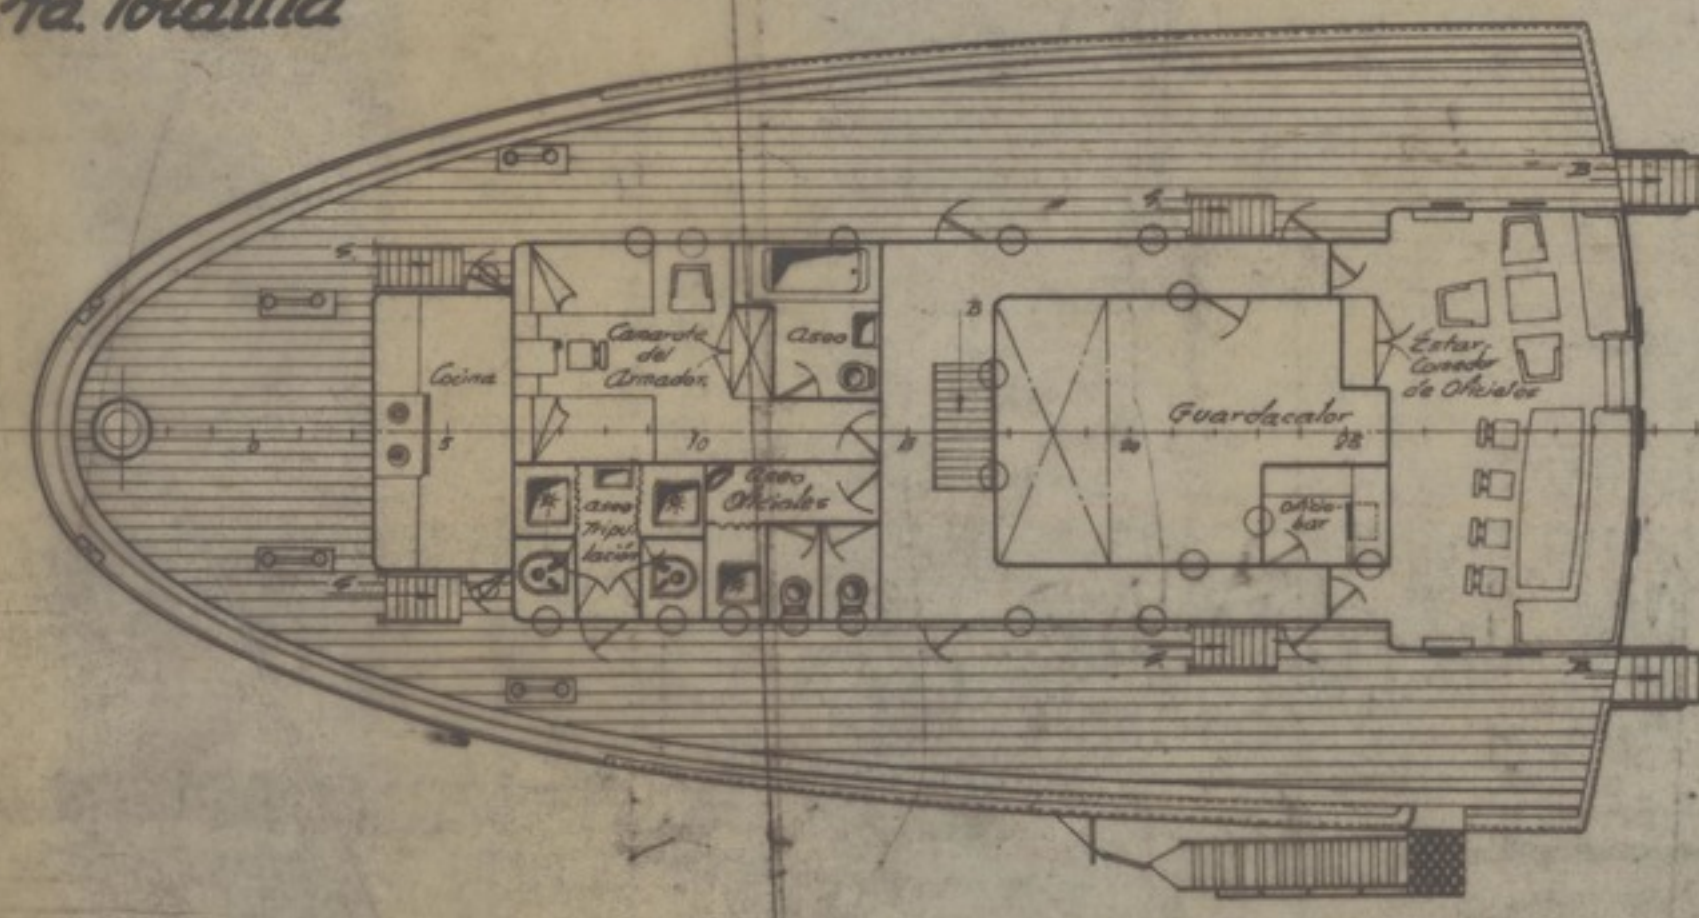

*Cha. Castillo*

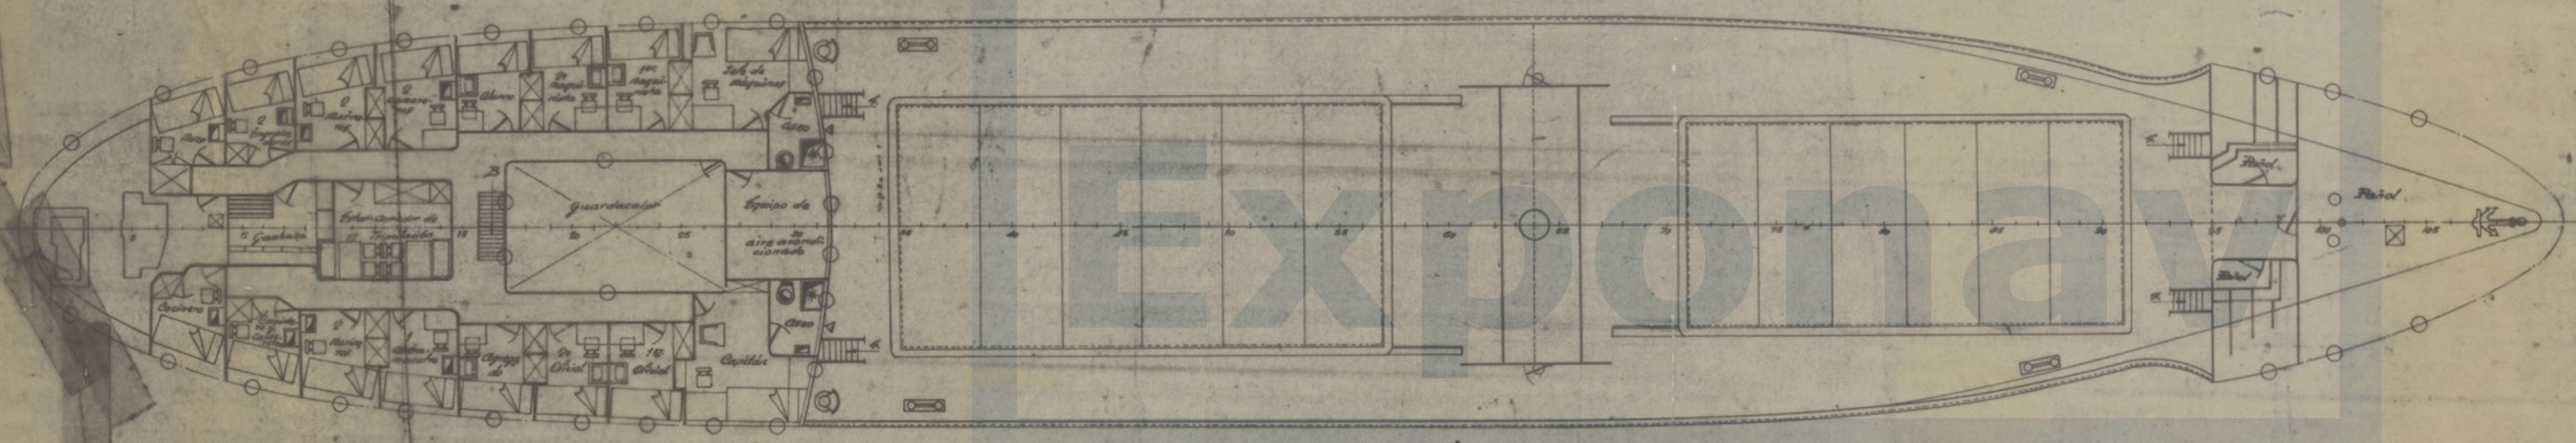

*Cha. Alta*

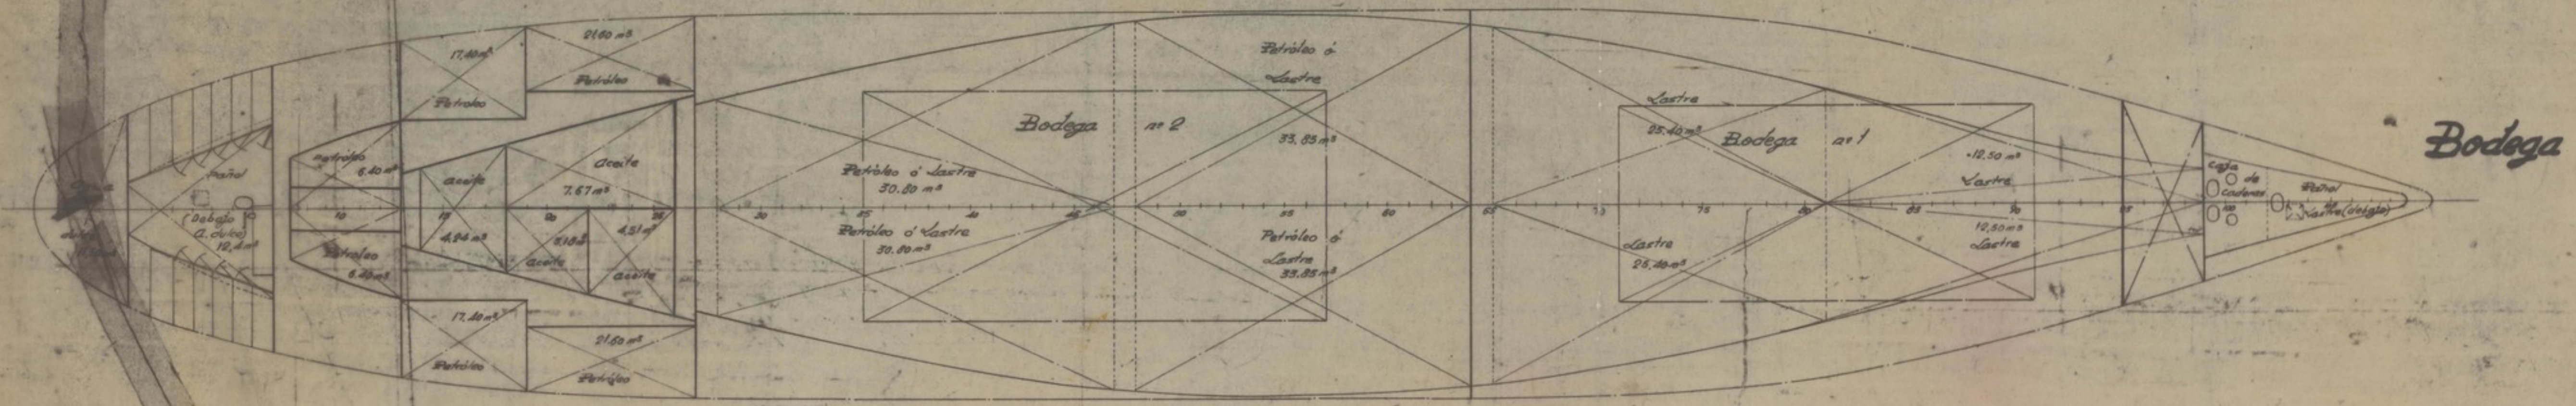

*Características*

Estora total	60.000 mts
Estora en la Prota	65.000 "
Estora en la popa	64.000 "
Mancha de travesa	11.000 "
Perfil de travesa	5.005 "

SEÑALADO	FECHA	Escala	ASV
DISEÑADO	NC-84	1:100	PR-5004/B
ELABORADO			
V. S.	CANTÓN GRANDE		
Elaborado por	ESTADO ACTUAL		
	DISPOSICIÓN GENERAL		