


PERFIL

CARACTERISTICAS PRINCIPALES

ESLORA TOTAL	45,00 MTS.
- ENTRE PERPENDICULARES	33,00
MANGA DE TRAZADO	6,00
PUNTA A LA CUB. PRINCIPAL	4,70
- SHELTER	4,30
CALADO MEDIO DE TRAZADO	3,50

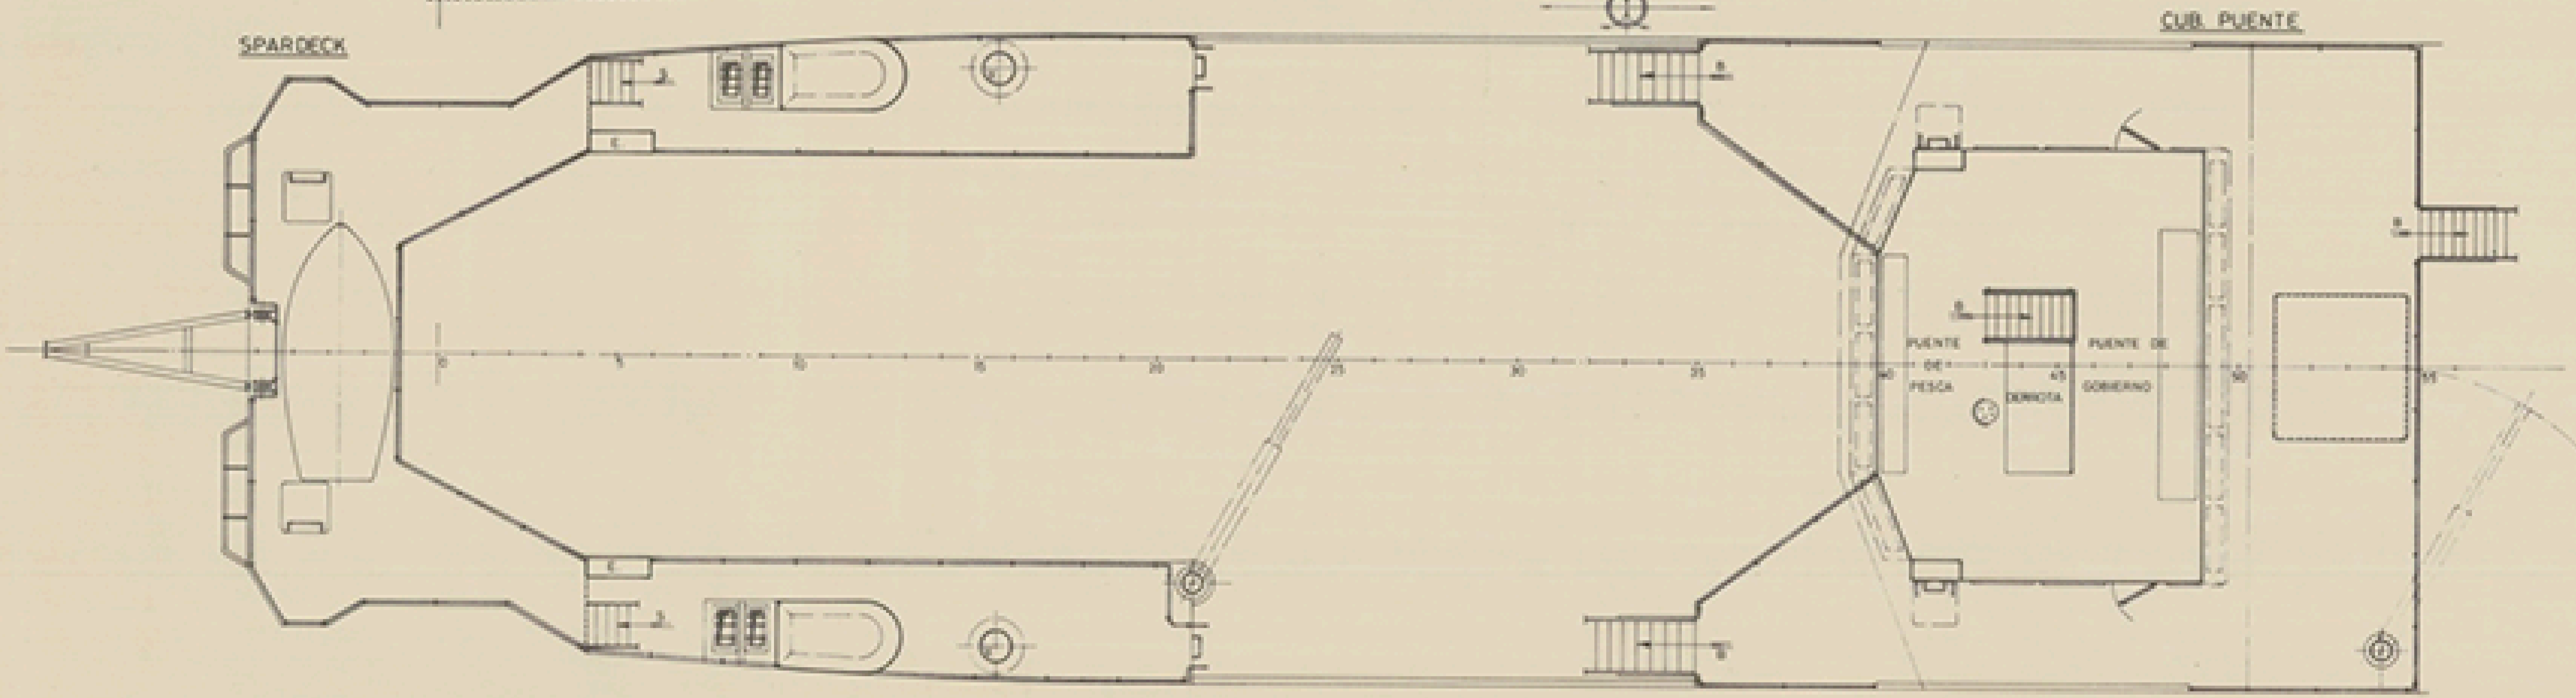

TECNOR OFICINA TECNICA INDUSTRIAL Y NAVAL			
(INGENIEROS CONSULTORES)			
PROYECTO N° 171039	MOTOPESQUERO ARRASTRERO CONGELADOR T-40		DESTINO
PLANO N° 01/004			
REVISOR			
DISPOSICION GENERAL			
ESCALA 1:50			
N° DE HOJAS 2	DESARROLLO	NOMBRE	EL INGENIERO
HOJA N° 1	PROYECTADO	E. ESTEBAN	
	DISEÑADO		
	CALCULO		
	CONSTRUCCION		
TECNOR, S. L. SE RESERVA EL DERECHO DE PROPIEDAD DE ESTA DOCUMENTACION PROHIBIENDOSE SU REPRODUCCION O EXTRAÑA A TRAZADO SIN SU PREVIA AUTORIZACION.			LA CORUBA NOV. 1964