


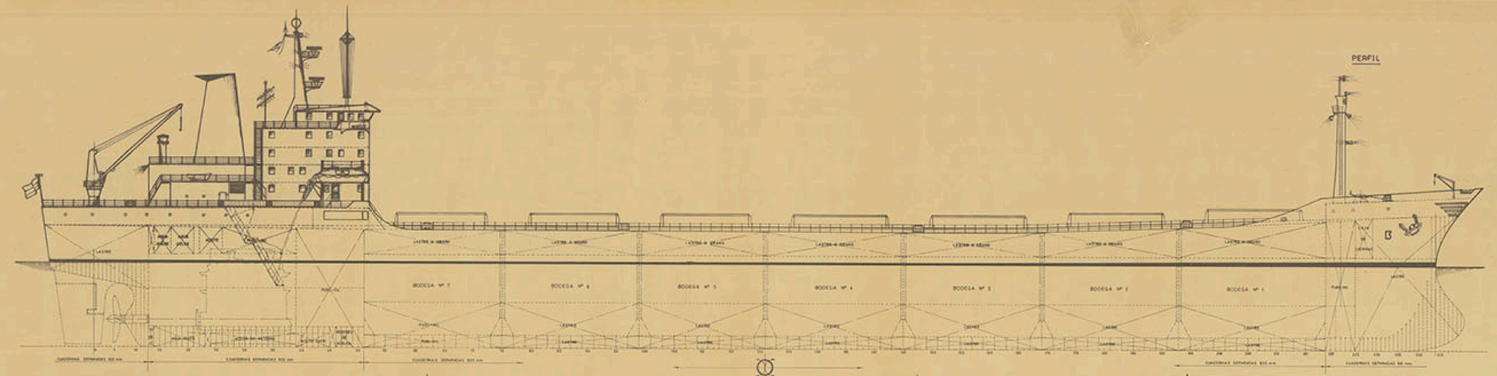














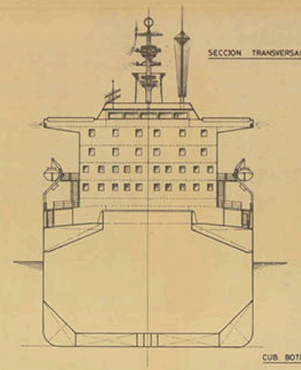


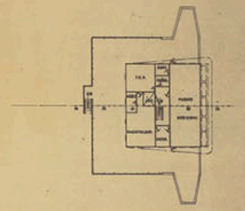


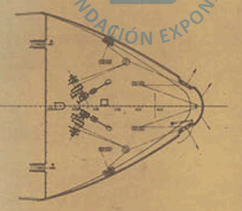


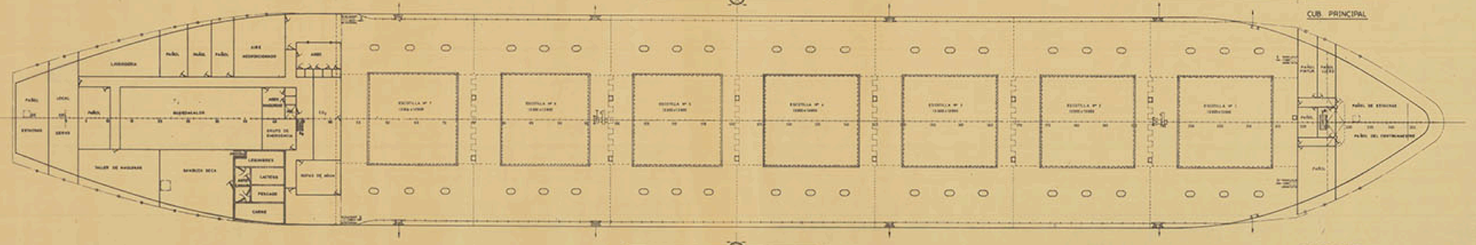


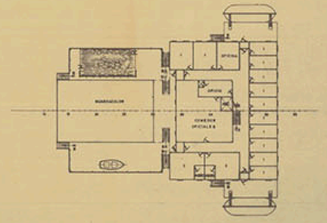CARACTERISTICAS PRINCIPALES
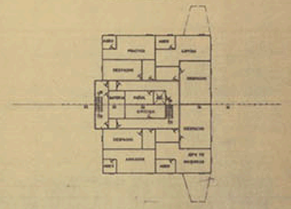
| | |
|---|---|
| ESLORA TOTAL | 240,00 MTS. |
| " ENTRE PERPENDICULARES | 226,00 " |
| MANGA DE TRAZADO | 30,00 " |
| PUNTAL " | 17,00 " |
| CALADO " | 12,00 " |

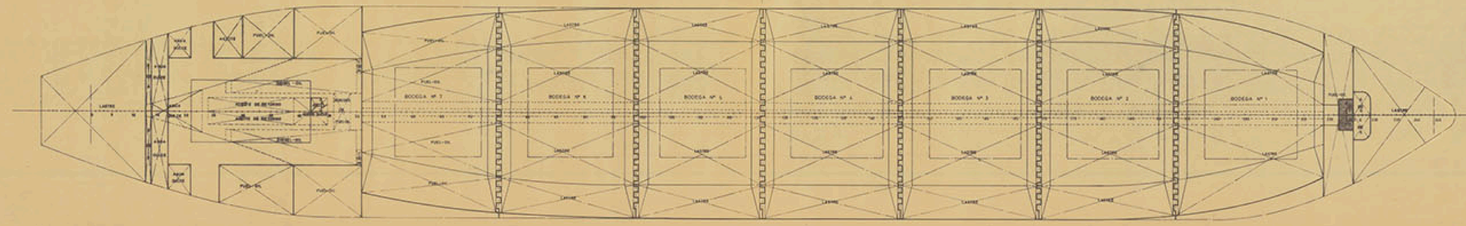**TECNOR** OFICINA TECNICA INDUSTRIAL Y NAVAL (INGENIEROS CONSULTORES)
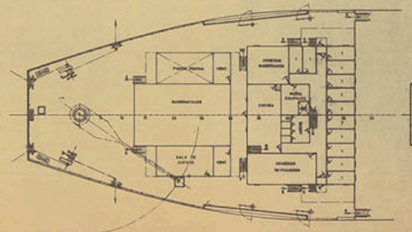
| | |
|---|---|
| PROYECTO Nº 1:1000 | BULKCARRIER DE 50000 T.P.M. |
| PLANO Nº 0/004 | DISPOSICION GENERAL |
| ESCALA 1:200 | |
| Nº DE HOJAS 1 | |
| HOJA Nº 1 | |
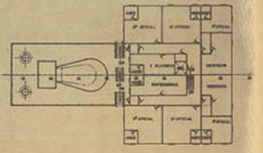
| DESARROLLO | NOMBRE | EL INGENIERO | FECHA |
|---|---|---|---|
| PROYECTISTA | | | |
| DIBUJANTE | | | |
| CALCULO | | | |
| CONTROLADO | | | SEPT. 1981 |

DESTINO

R.E.M.N.N. SE RESERVA EL DERECHO DE PROPIEDAD DE ESTA DOCUMENTACION PROHIBIDO SU REPRODUCCION O EXPEDICION A TERCEROS SIN SU PREVIA AUTORIZACION.

ARCHIVO DOCUMENTAL - FUNDACIÓN EXPONAV