


PERFIL

CARACTERÍSTICAS PRINCIPALES

ESLORA TOTAL	33,00 MTS.
- DE REGISTRO	30,40
- ENTRE PERPENDICULARES	28,50
MANGA DE TRAZADO	8,30
PUNTA A LA CUB. PRINCIPAL	3,40
- " - SUPERIOR	5,55
CALADO MEDIO DE TRAZADO	3,35

SPARDECK

CUB. PUENTE

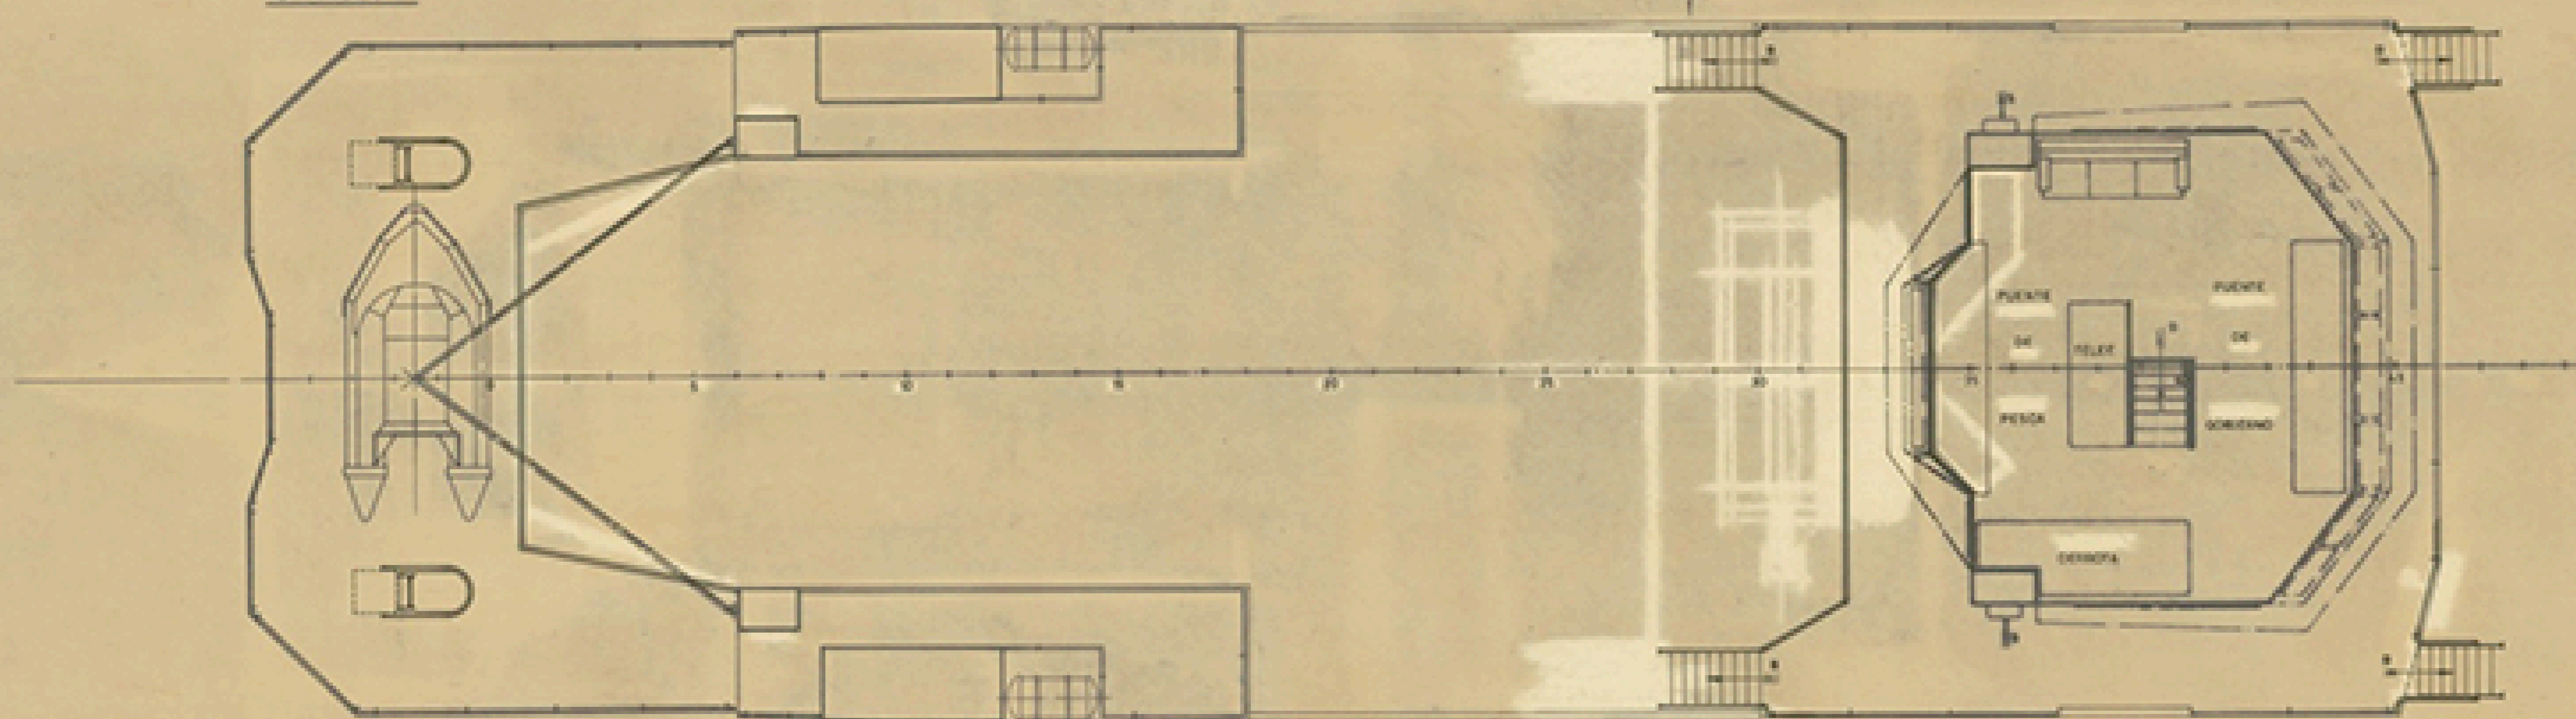

TECNOR OFICINA TÉCNICA INDUSTRIAL Y NAVAL (INGENIEROS CONSULTORES)			
PROYECTO N° 12/1252	MOTOPESQUERO ARRASTRERO CONGELADOR TTF-33		DESTINO
PLANO N° 0/006	DISPOSICIÓN GENERAL		
ESCALA 1/50			
N° DE HOJAS	DESARROLLO	HOJAS	DE HOJAS
2	PROYECTO		PELVA
HOJA N° 1	DESARROLLO		LA COBISA
			ABRIL 1958

TECNOR, S. L. se reserva el derecho de propiedad de esta documentación. Prohibida su reproducción o entrega a terceros sin su expresa autorización.