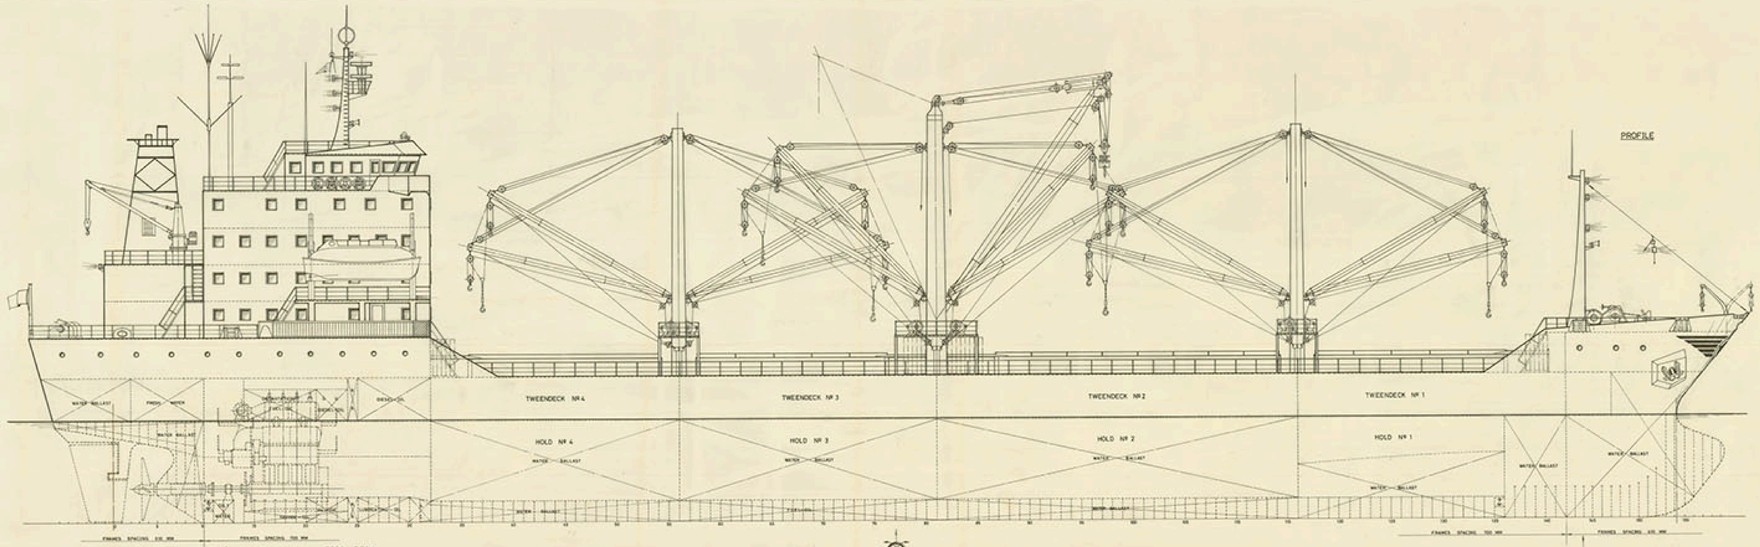

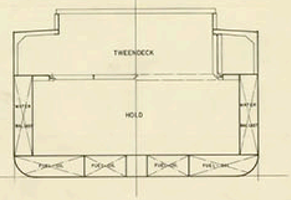

POOP DECK

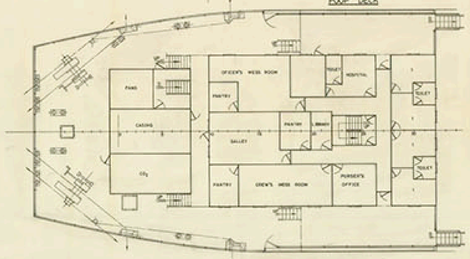

BOATS DECK

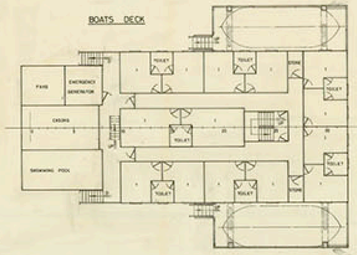

SWIMMING POOL DECK

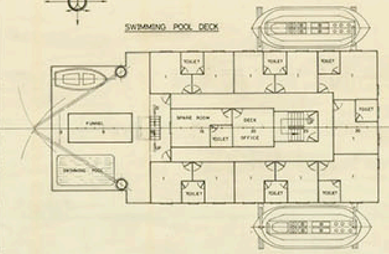

OFFICERS DECK

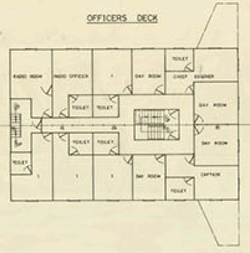

FORECASTEL DECK

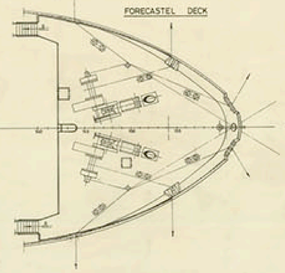

BRIDGE DECK

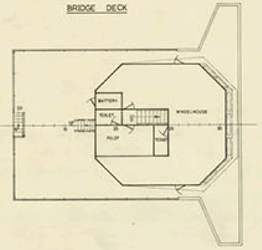

MAIN CHARACTERISTICS

LENGTH OVERALL	115,85 MTS
" BETWEEN PERPENDICULARS	106,00 "
MOULDED BREADTH	16,50 "
DEPTH MAIN DECK	6,90 "
" SHELTER DECK	9,90 "
MOULDED DRAUGHT	5,80 "

TECNOR OFICINA TECNICA INDUSTRIAL Y NAVAL
S.L. (INGENIEROS CONSULTORES)

PROYECTO Nº M1.01	6.000 T.D.W. MULTIPURPOSE CARGO VESSEL		DESTINO
PLANO Nº G/004			
REVISIÓN	GENERAL ARRANGEMENT		
ESCALA 1:100			
Nº DE HOJAS 2	DESARROLLO / PRESUPUESTADO	NOMBRE	EL INGENIERO / FECHA
HOJA Nº 1	DIBUJADO / CALCULADO	E. Maroñas	LA CORUÑA JULY 1984
	CONTROLADO		

TECNOR, S. L. SE RESERVA EL DOMINIO Y PROPIEDAD DE ESTA DOCUMENTACION PROHIBIDA SU REPRODUCCION O ENTREGA A TERCEROS SIN SU PREVIA AUTORIZACION

ARCHIVO DOCUMENTAL · FUNDACIÓN EXPONAV