



CUB. PRINCIPAL

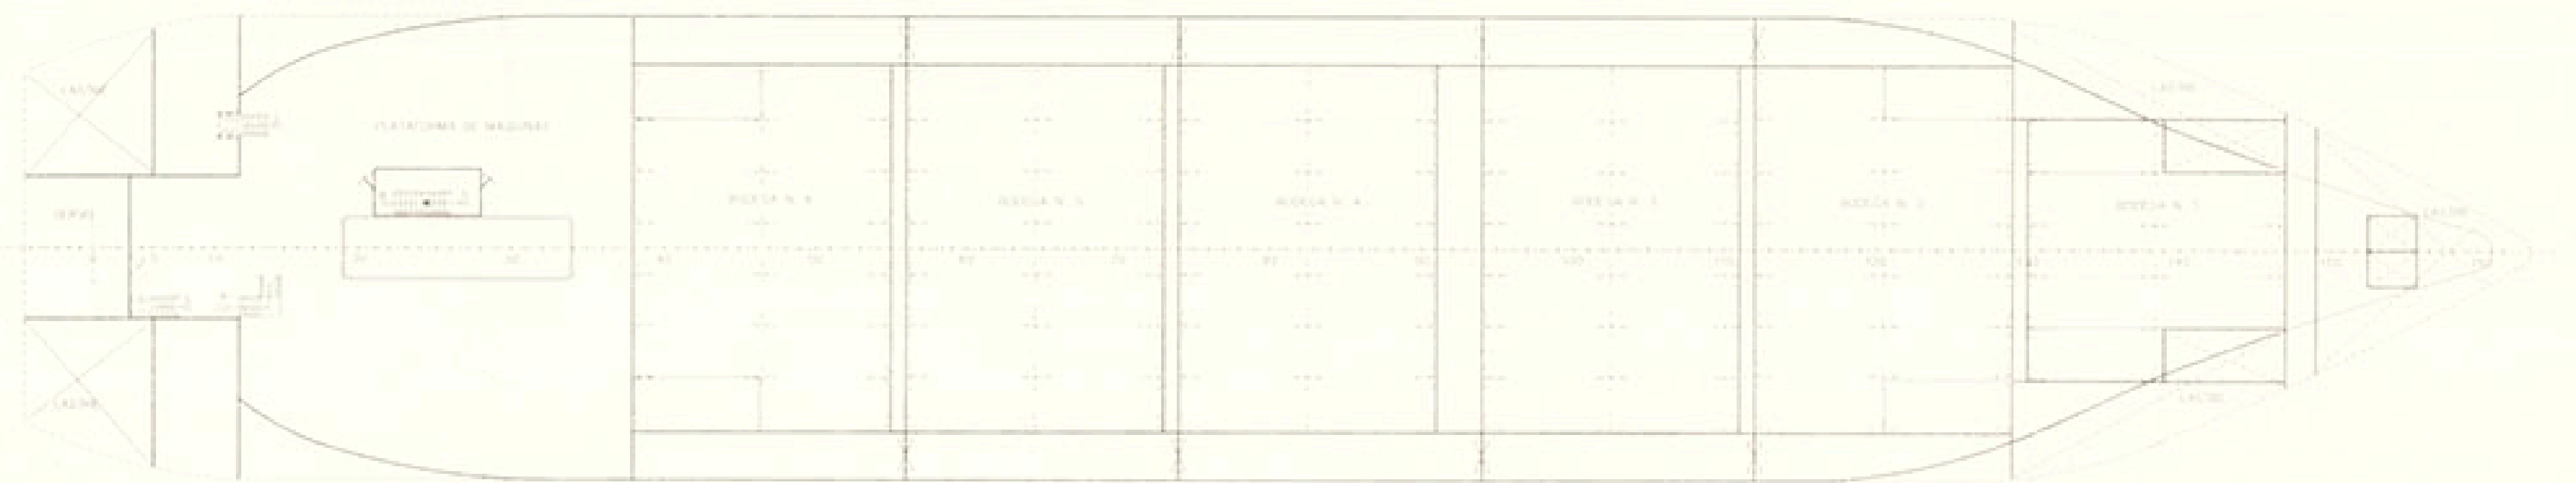

PLATAFORMA INTERMEDIA

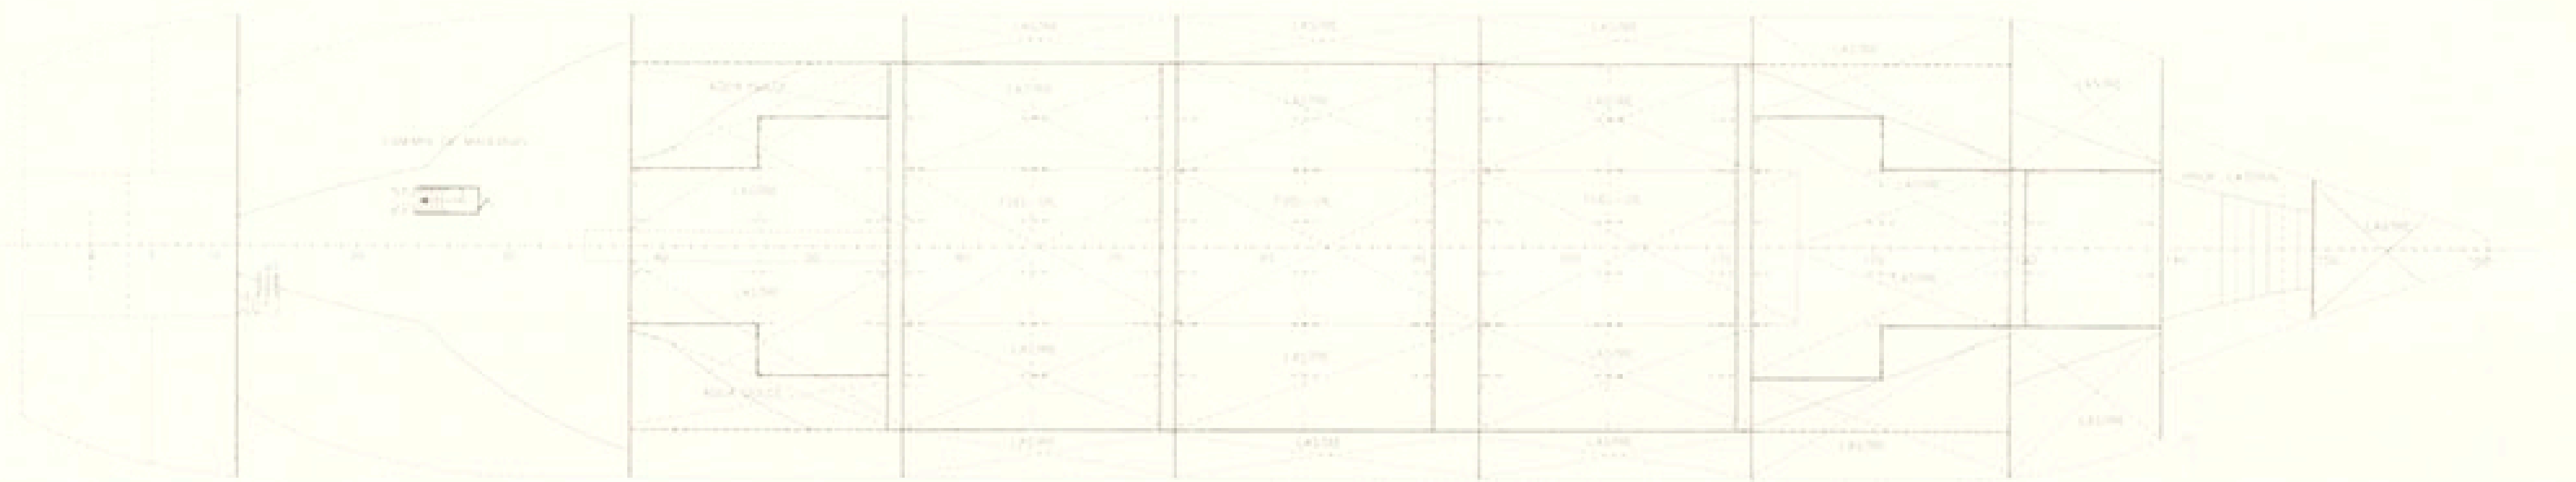

DOBLE FONDO

**CARACTERÍSTICAS PRINCIPALES**

ESLORA TOTAL	126,00 MTS
ESLORA ENTRE PERPENDICULARES	115,90 MTS
MANGA DE TRAZADO	22,75 MTS
PUNTA DE TRAZADO	11,00 MTS
CHALADO MEDIO DE TRAZADO	7,60 MTS

 <b>ASEGA</b> ASOCIACIÓN DE ESTEBERINOS PRIVADOS DE GALICIA		
 <b>INGENIERIA Y SERVICIOS TECNOR, S.L.</b> INGENIEROS CONSULTORES - LA CORUÑA - SPAIN		
PROYECTO Nº 1/1758	BUQUE PORTACONTAINERS DE 750 TEUS	CONSTRUCCION Nº 05/2011
PLANO Nº 0/004	DISPOSICION GENERAL	
ESCALA 1:200	NOMBRE BUQUE	Nº DE PLANOS 2
TECNOR, S.L. SE RESERVA EL DERECHO DE PROPIEDAD DE ESTA PROYECTACIÓN INGENIERIL SU REPRODUCCION O PATROA A TERCEROS SIN SU PREVIA AUTORIZACION. - © - LA CORUÑA - 2011		