PERFIL

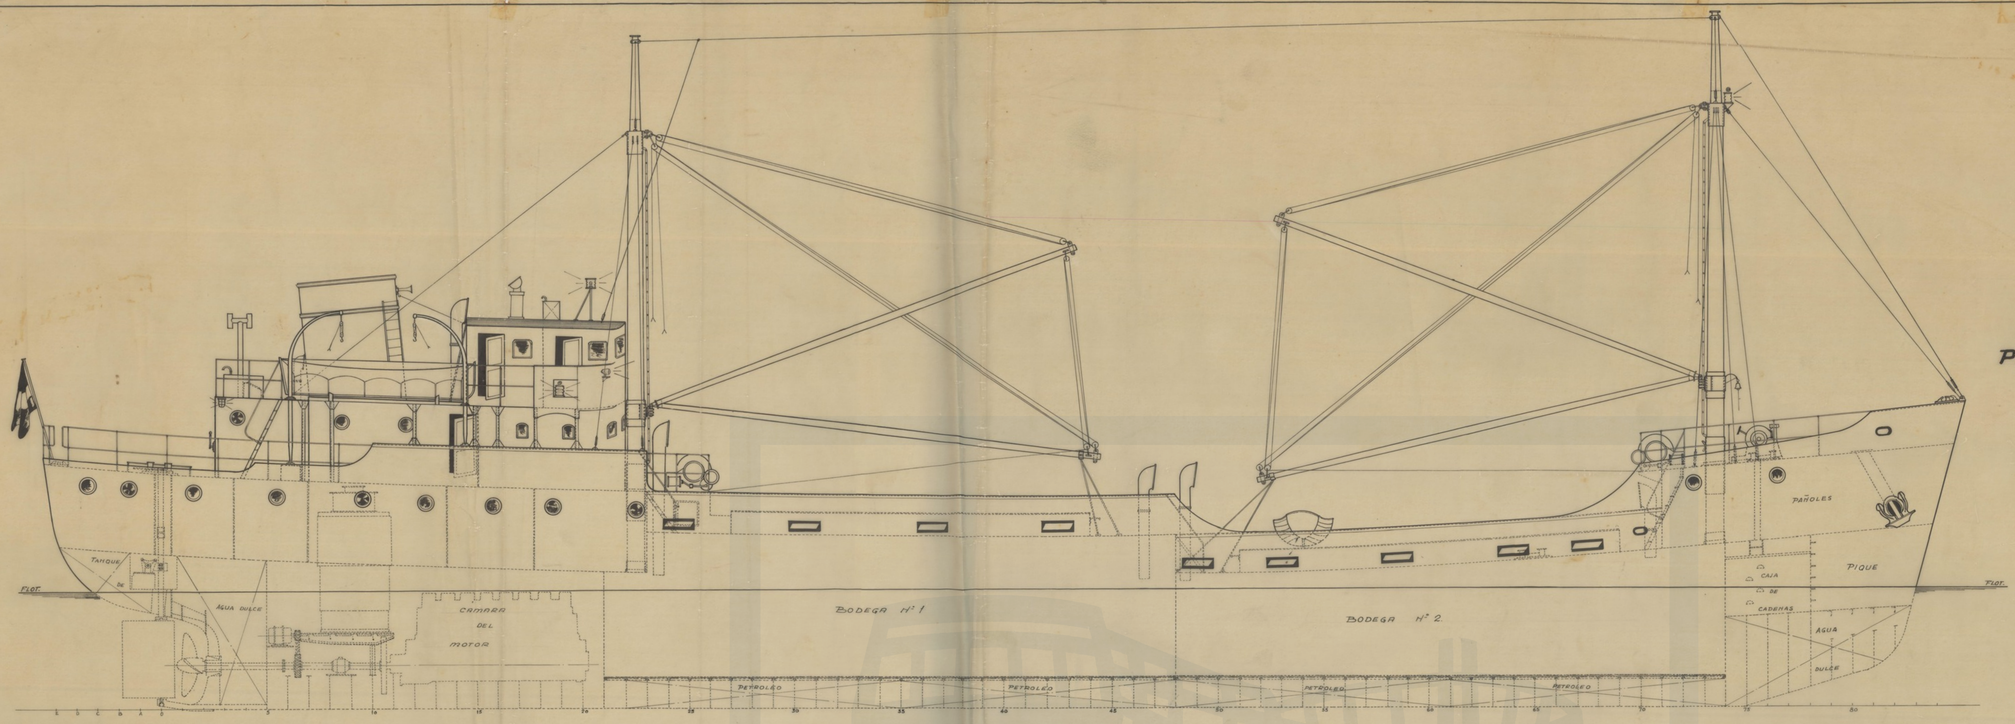

C.TA TOLDILLA

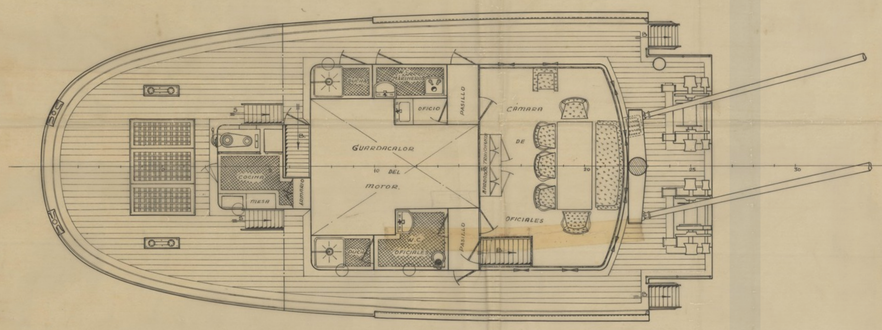

C.TA PUENTE

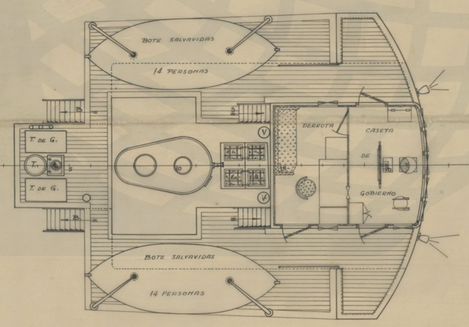

C.TA CASTILLO

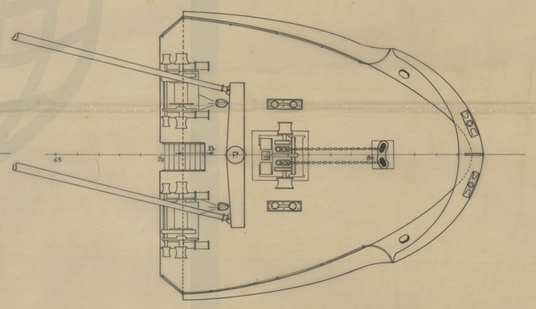

C.TA PRINCIPAL

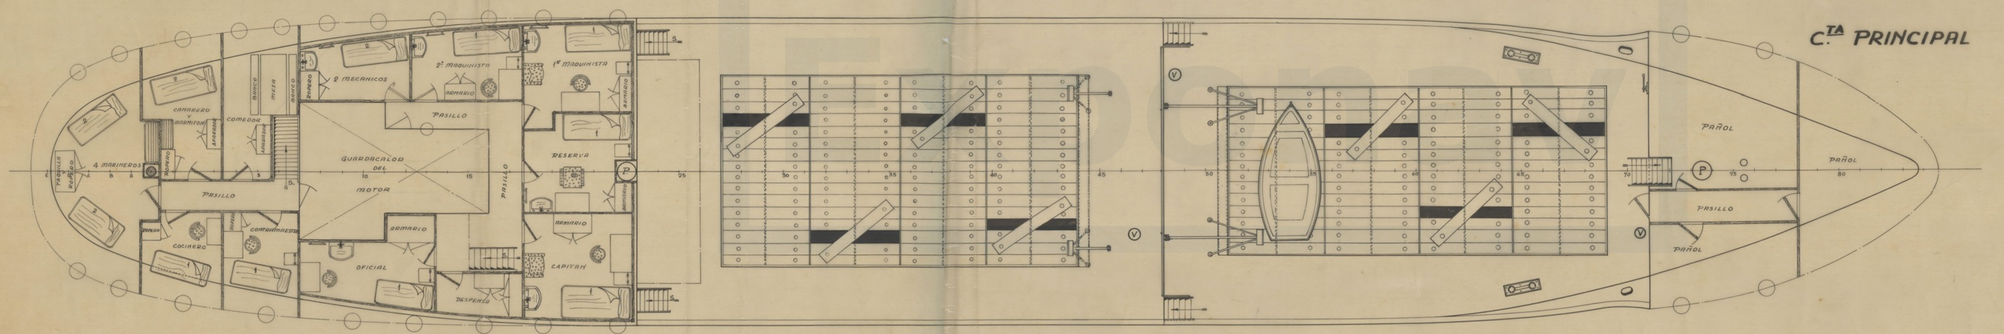

BODEGA

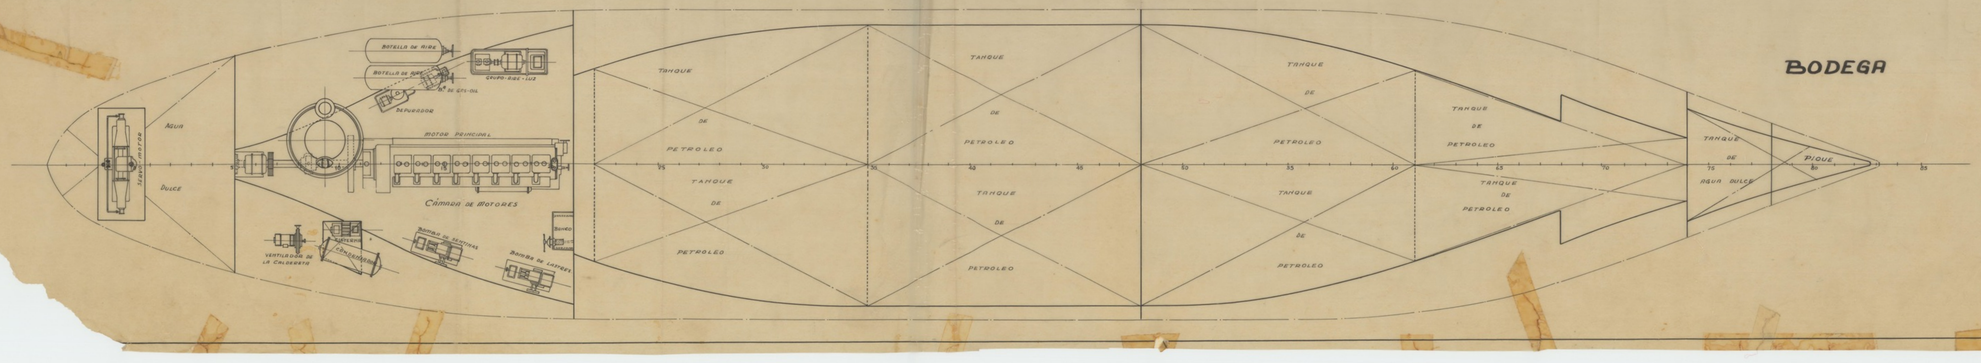

—DIMENSIONES—

ESLORA ENTRE Pps.	44.80 mts
MANGA DE TRAZADO	8.00 "
PUNTAL HASTA LA CTA.	3.45 "
CALADO EN CARGA	3.20 "

PLANO NUMERO	ORDEN	FECHA
PR-4604		18-12-64

ASTANO

BUQUE Nº 47

DISPOSICION GENERAL

HOJA Nº	Nº DE HOJAS

ESCALA 1:50

SUSTITUYE A

SUSTITUIDO POR

CALCULADO	DIBUJADO	CALCADO	COMPROBADO	Vº Bº