


PERFIL



CUBIERTA SUPERIOR

DISPOSITIVOS DE SALVAMENTO		
MARCA	QNT.	DESIGNACION
	1	RADIODIFUSION
	2	SEÑAL PUNTERA FLUOTANTE
	10	COHETES QUE LANCAN UNA LUZ ROJA BRILLANTE CON PARAPONJAS
	4	SEÑALES DE VIENTO
	2	BALSA SALVAVIDAS
	2	ARO SALVAVIDAS CON RANCHA DE 20 MTL.
	2	ARO SALVAVIDAS CON LUZ DE ENCENDIDO AUTOMATICO
	1	CAJA PARA 2 CHALECOS SALVAVIDAS
	11	CHALECOS SALVAVIDAS
	2	ESCALA DE EMERGENCIA DE 5 MTL.

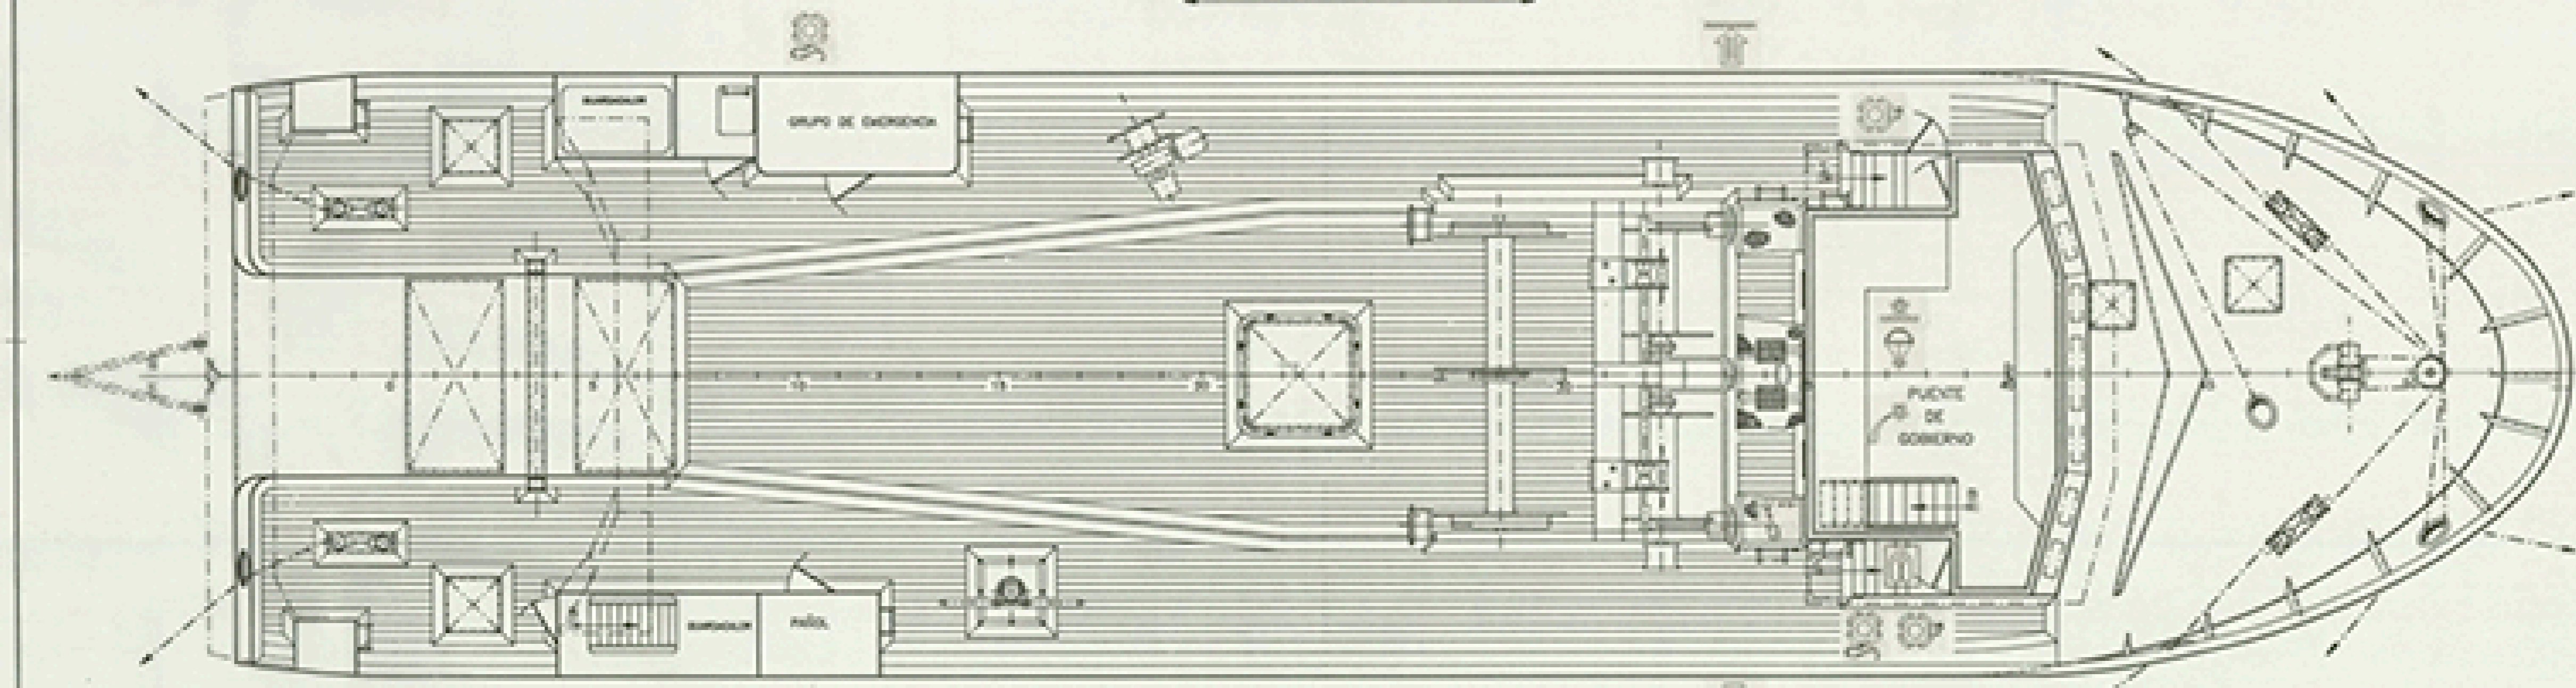

CARACTERISTICAS

ESLORA TOTAL	29,00 mts.
ESLORA DE REGISTRO	27,00 "
ESLORA ENTRE PERPENDICULARES	24,00 "
ANCHO DE TRAZADO	7,50 "
PUNTA A CUBIERTA SUPERIOR	5,55 "
PUNTA A CUBIERTA PRINCIPAL	3,45 "
CALADO MEDIO DE TRAZADO	3,00 "
TRIPULACION	10 HOMBRAS

REV.	MODIFICACION	POR	FECHA	POR	FECHA
		REALIZADA		APROBADA	
ASEGA ASOCIACION DE ESTELESIROS PRIVADOS DE GALICIA					
PROYECTO N°	1/1754	MOTOPESQUERO TTW-29	CONSTRUCCION N°	476	
PLANO N°	476-311.02	DISPOSICION DE ELEMENTOS DE SALVAMENTO	CONSTRUCCIONES NAUTICAS	P.F.FRIEDR.S.A.	
ESCALA	TRAZADO 1:500	FECHA 1987/1984	N° HOJAS	2	
	COMPROBADO		HOJA N°	1	

SE RESERVA EL DERECHO DE PROPIEDAD DE ESTA DOCUMENTACION PROHIBIENDOSE SU REPRODUCCION O ENTREGA A TERCEROS SIN SU PREVIA AUTORIZACION. 15 DE ENERO DE 1984