
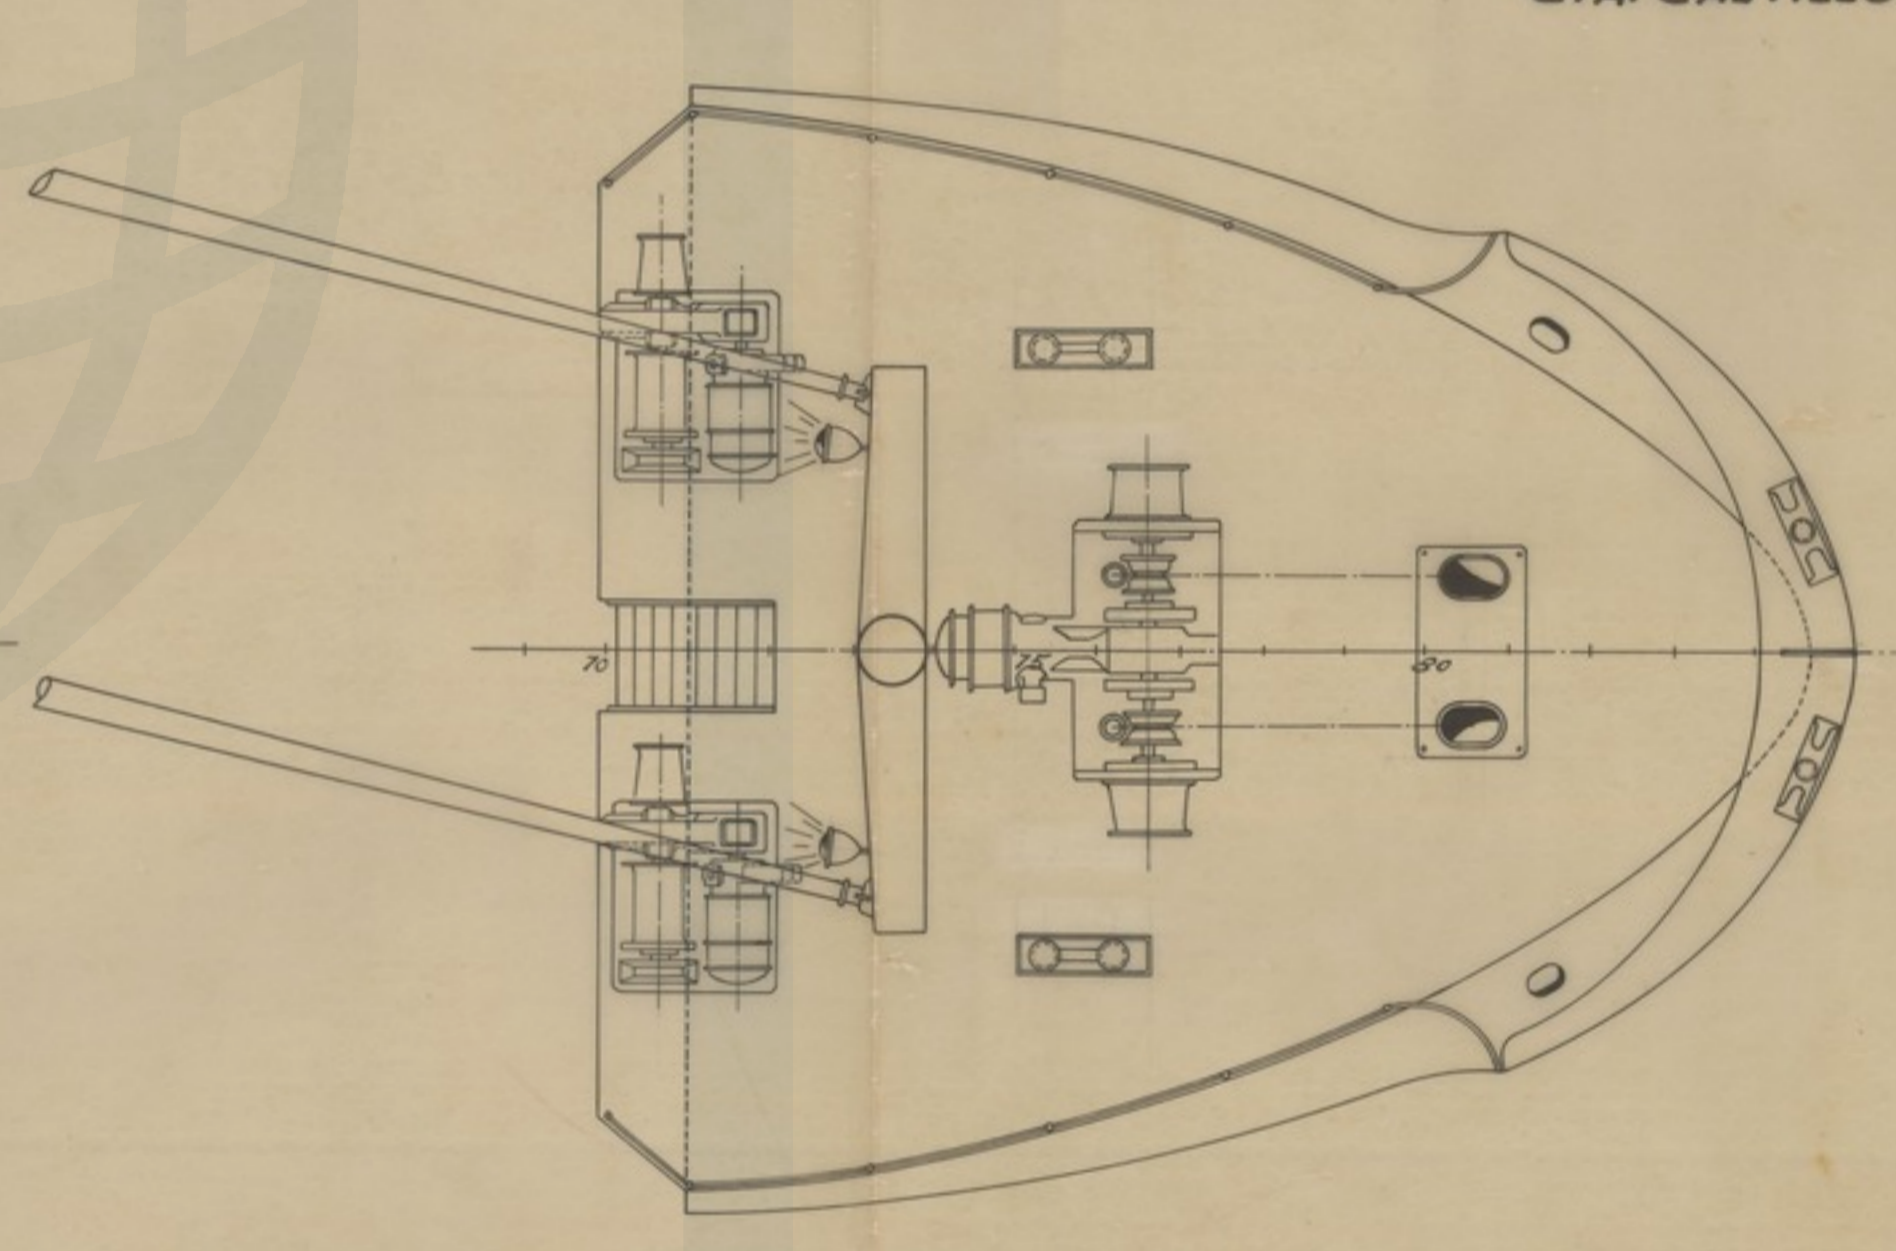
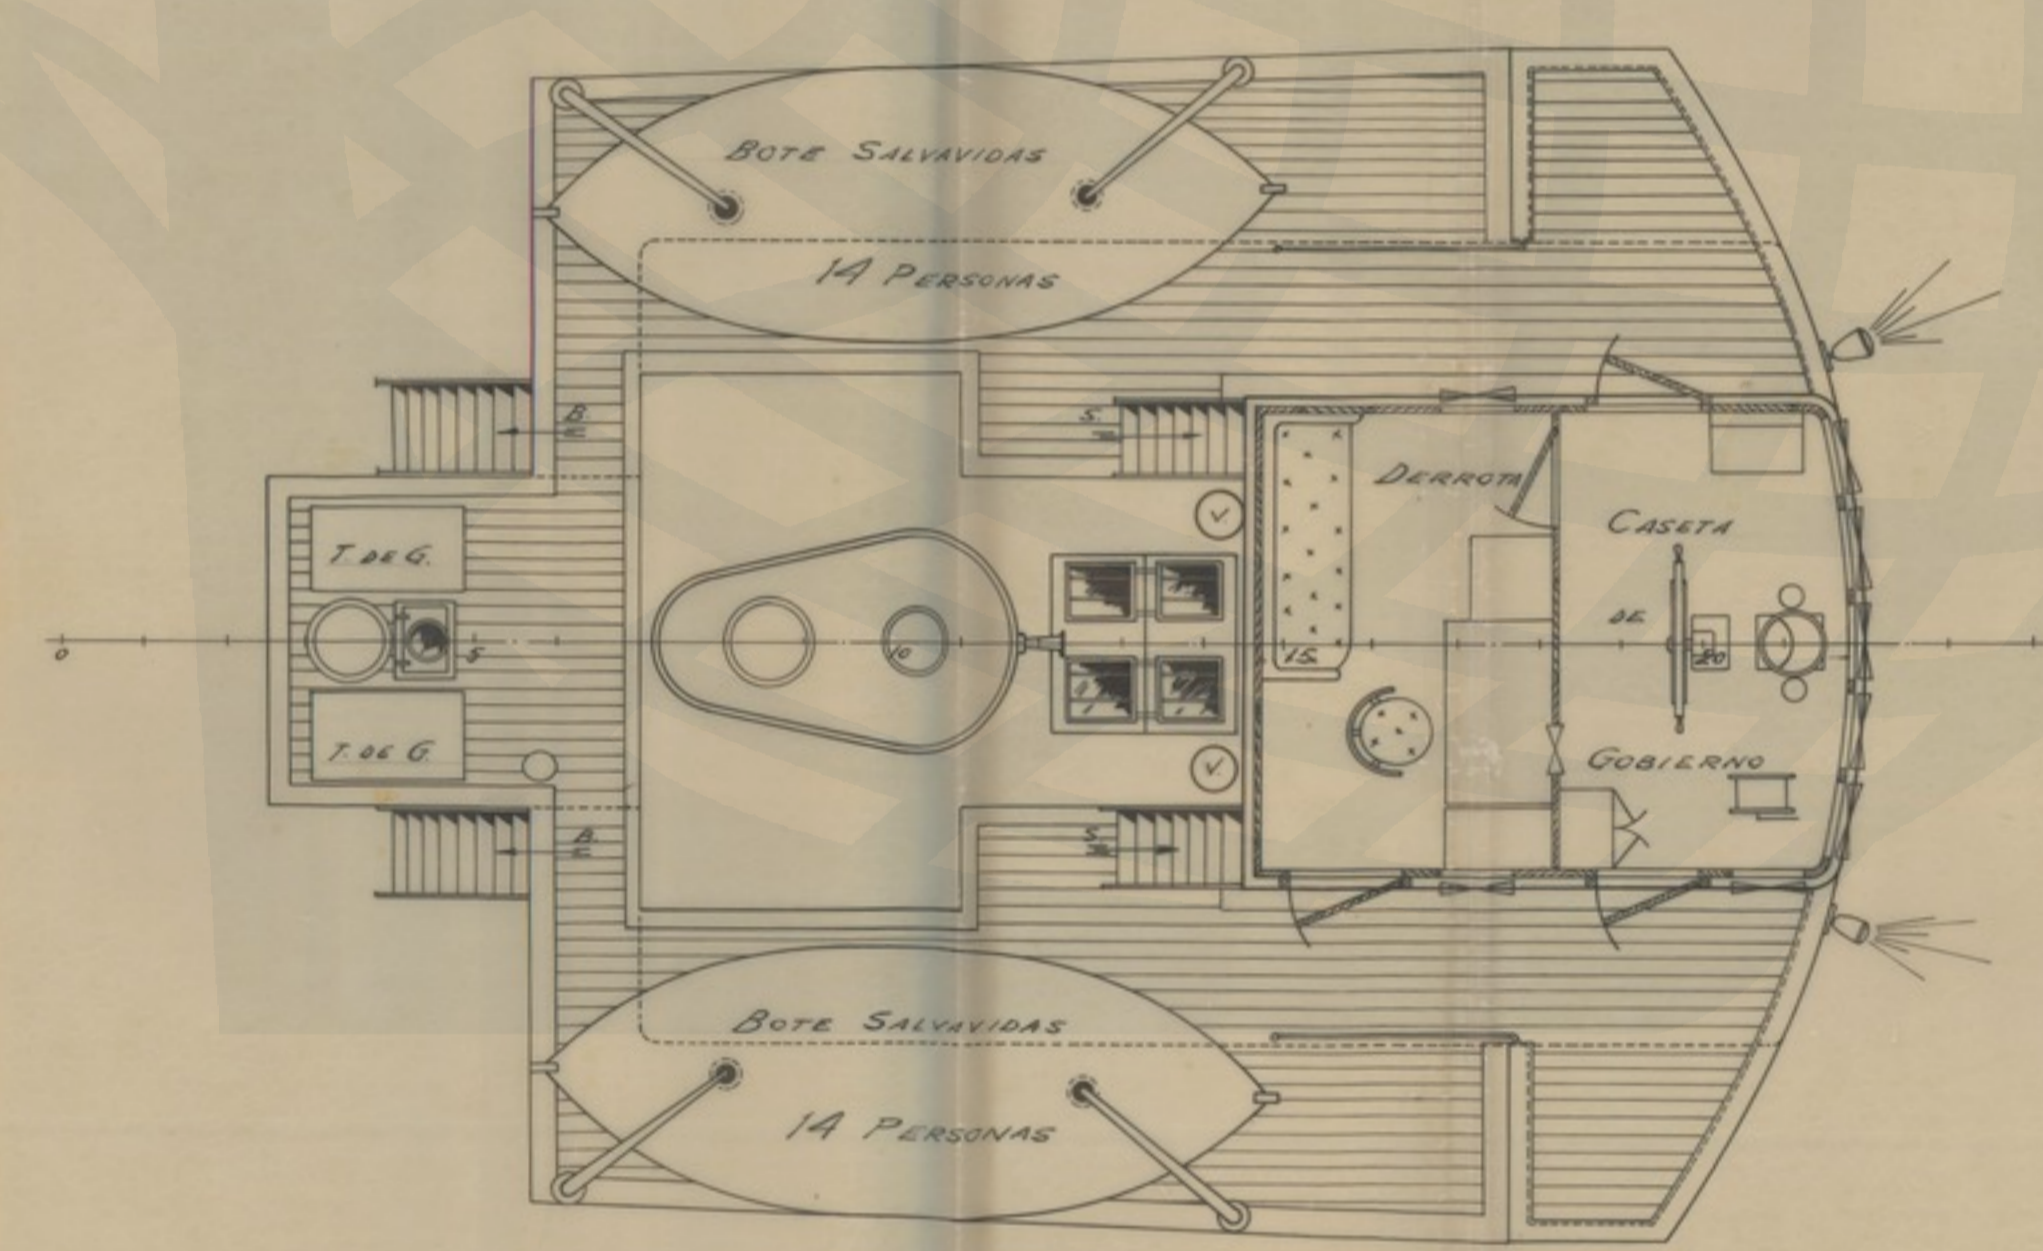



CTA. TOLDILLA

CTA. PUENTE


CTA. CASTILLO

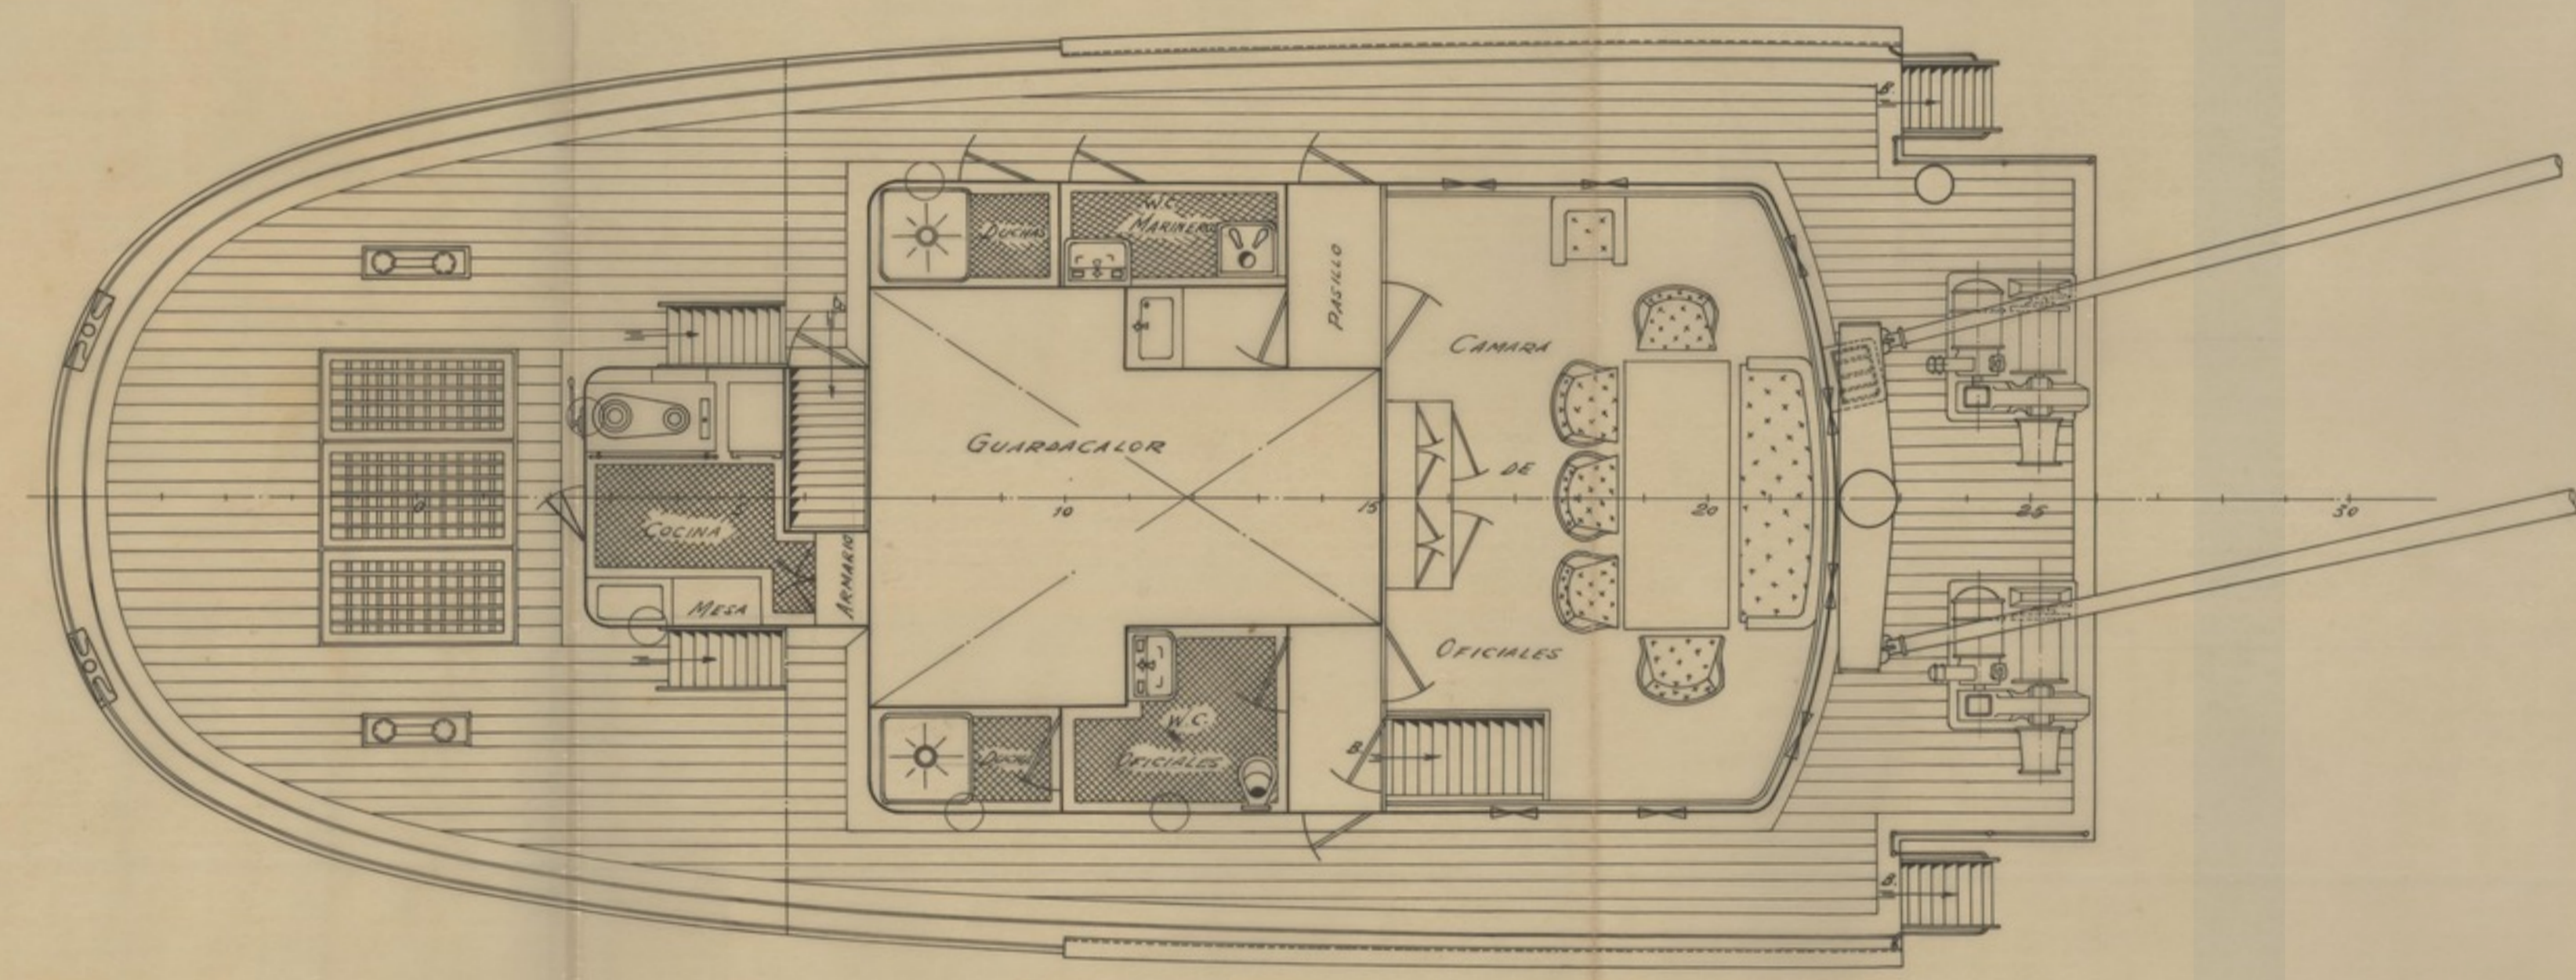

CTA. PRINCIPAL

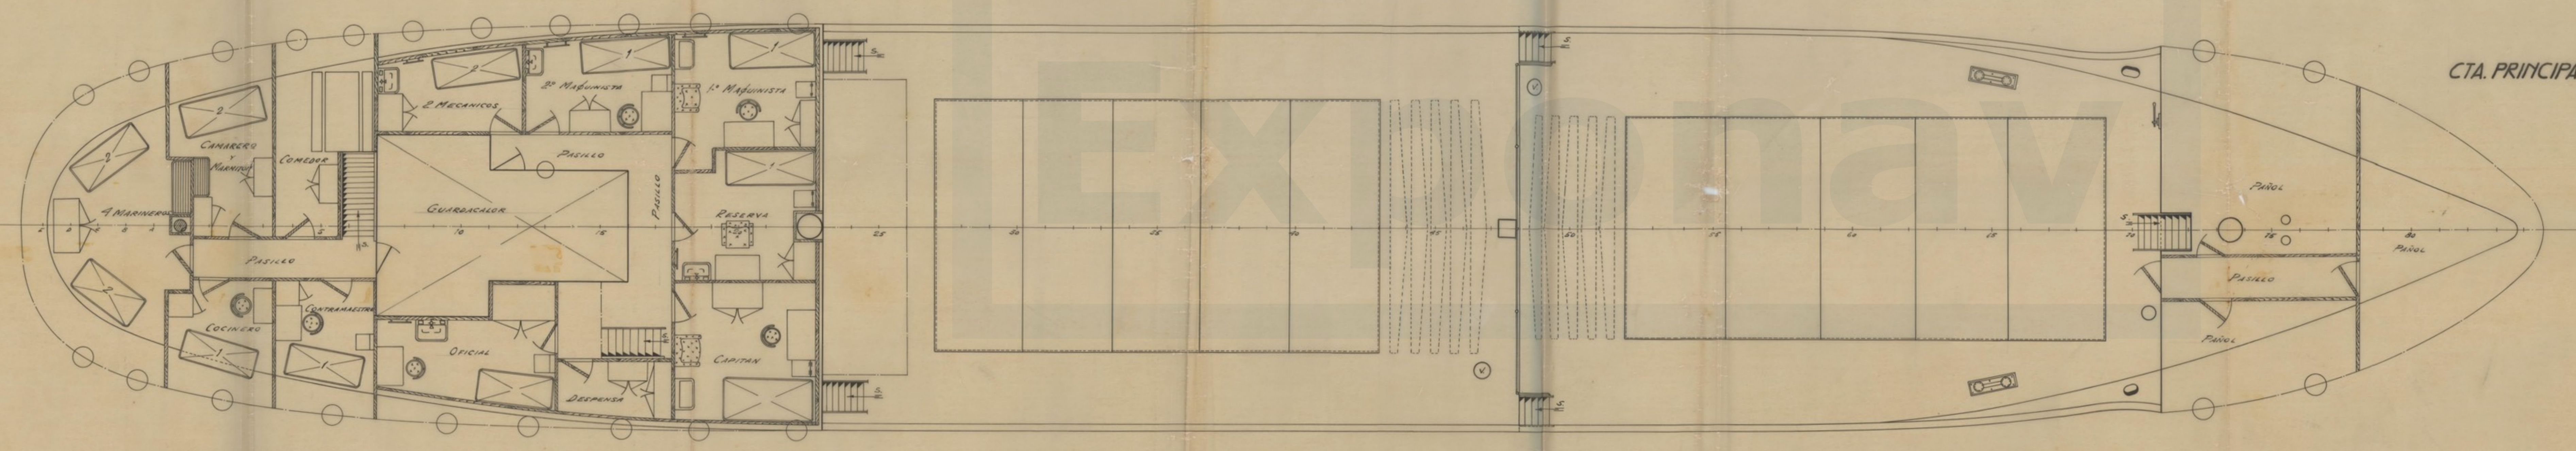

BODEGA

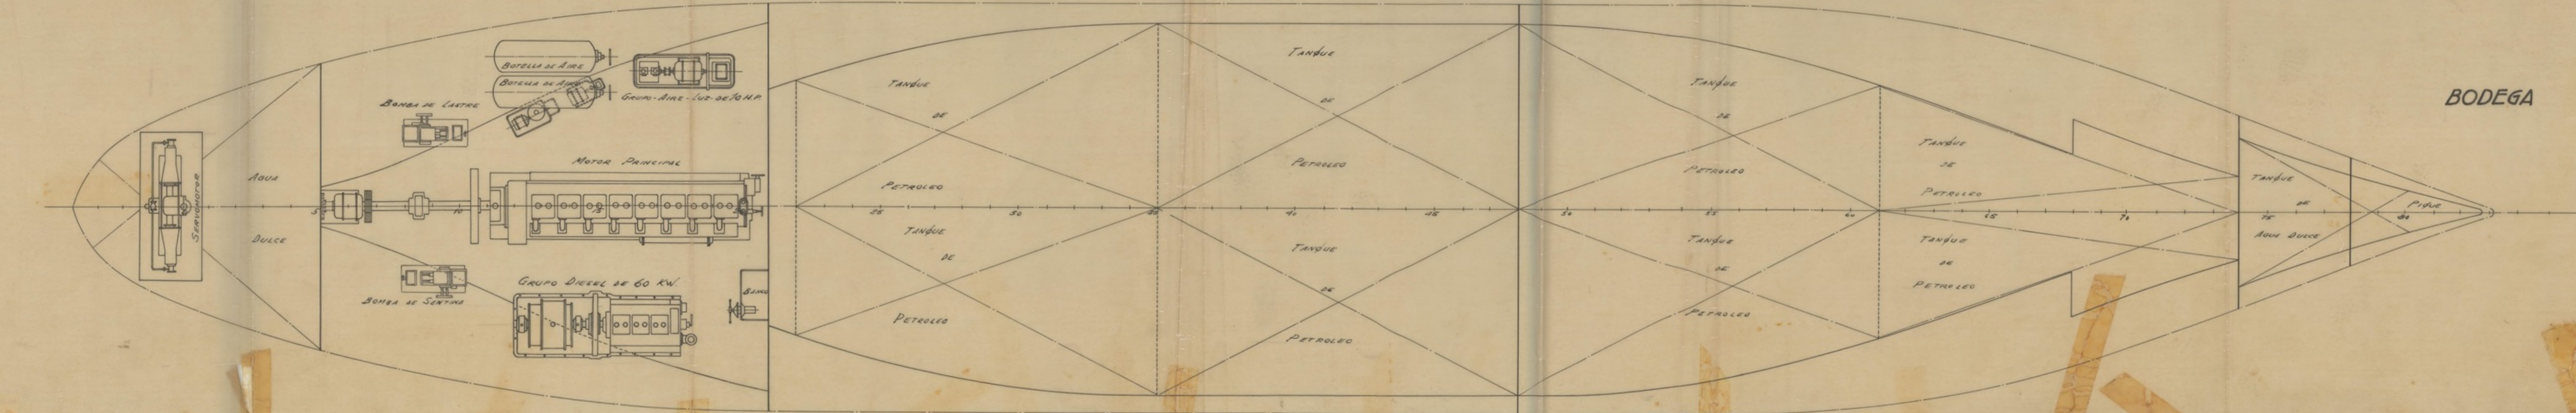

DIMENSIONES

ESLORA ENTRE PUNTA	42.80 MTS.
ANCHO EN EL PUNTO DE PASADIZO	6.00
PUNTO DE PASADIZO HASTA LA CUBA	3.45
CUBA EN TANTO	3.20

PLANO NÚMERO	ORDEN	FECHA	ASTANO
PR-4604		5/8/57	
ESCALA	Buque 43		
1:50	BUQUE DE 500 TONS. DE P.M.		
SUSTITUYE A	DISPOSICION GENERAL		
SUSTITUIDO POR			
CALCULADO	DIBUJADO	CALCADO	COMPROBADO
	<i>[Signature]</i>	<i>[Signature]</i>	