



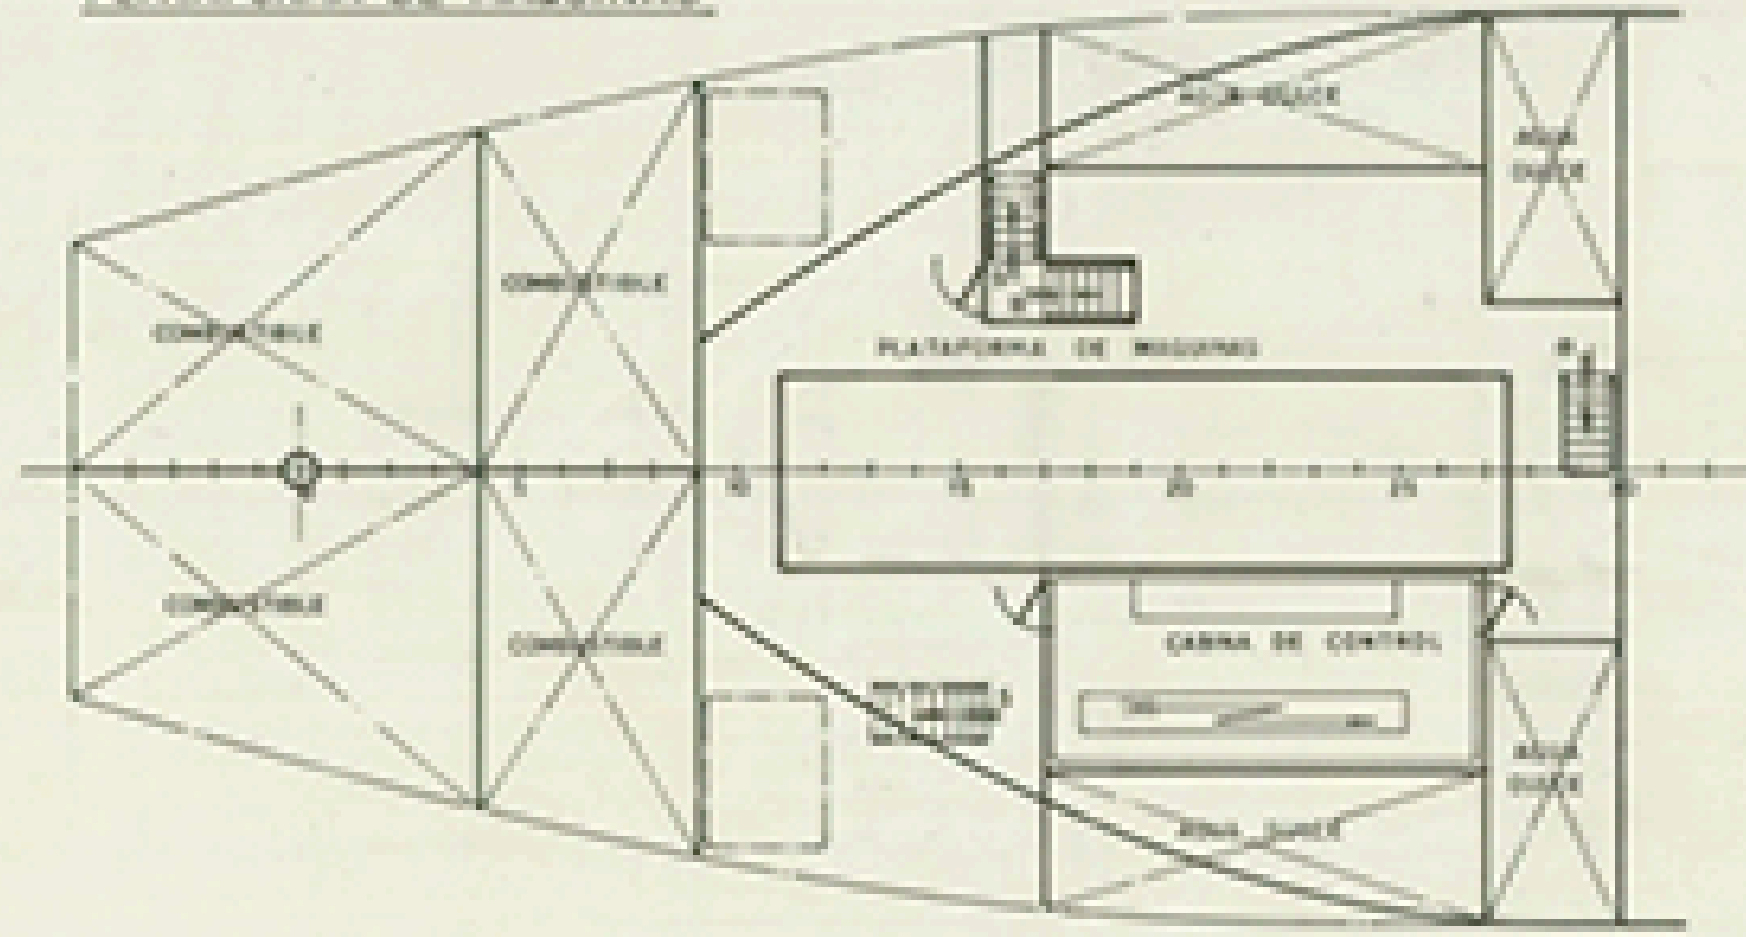


PLATAFORMA DE MAQUINAS

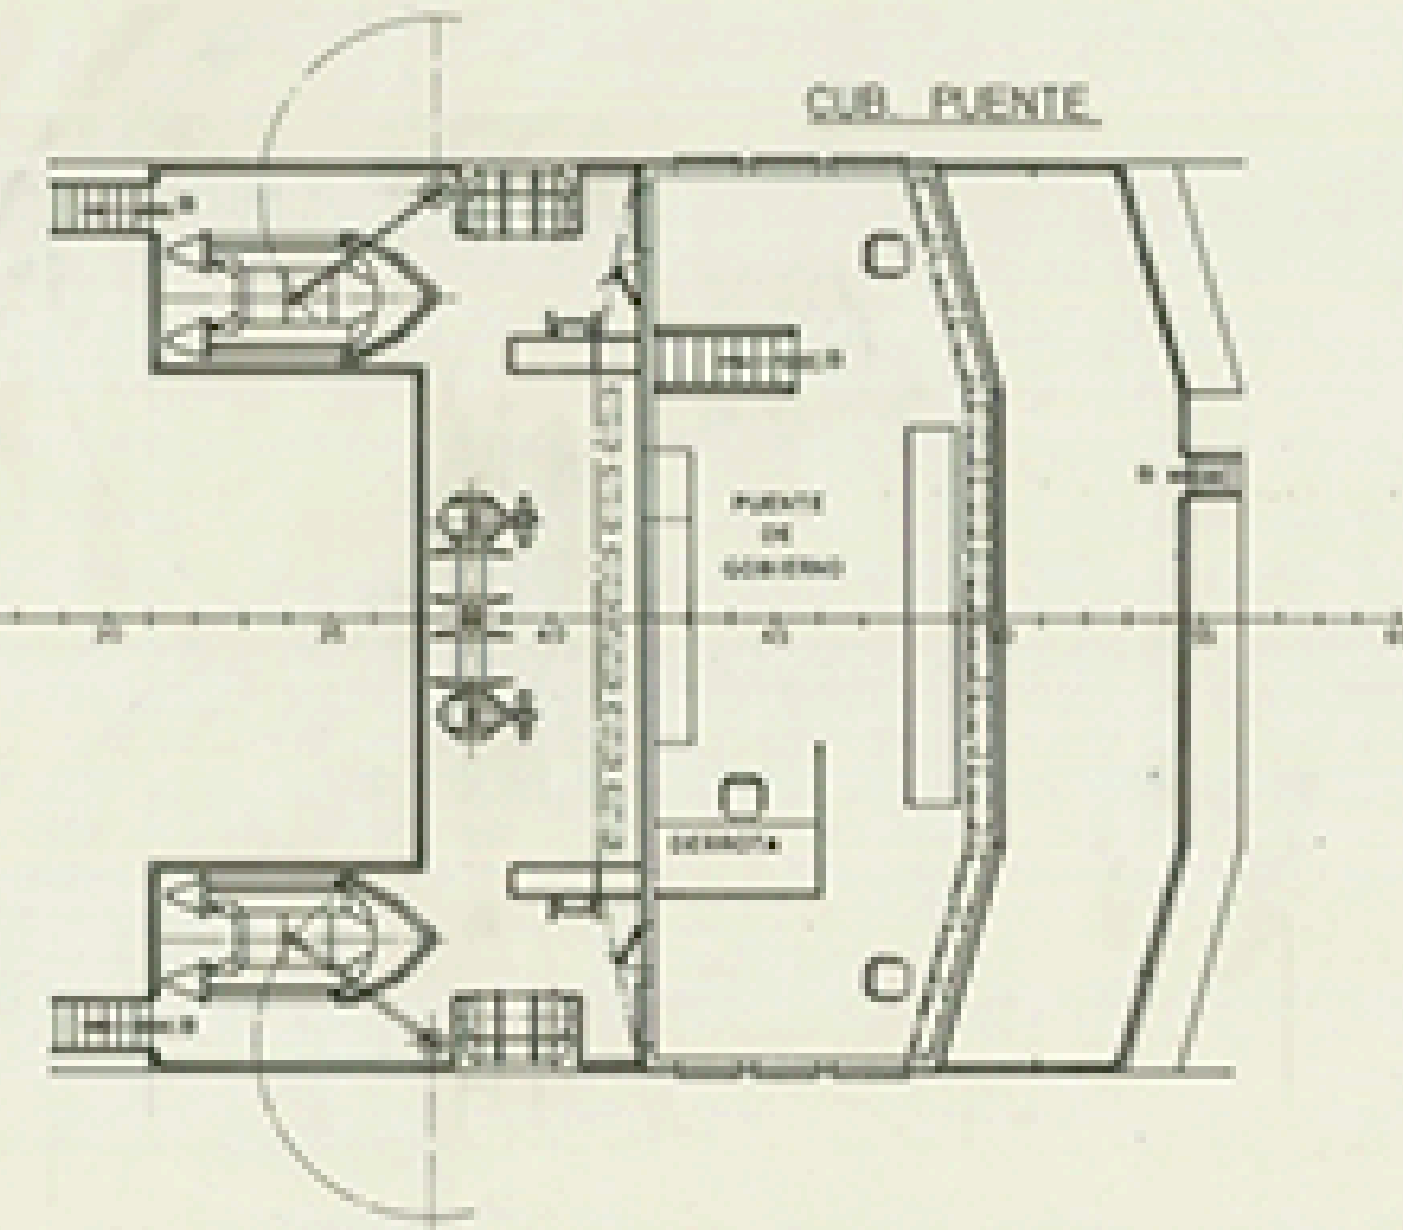


CUB. PUENTE



CUB. PRINCIPAL

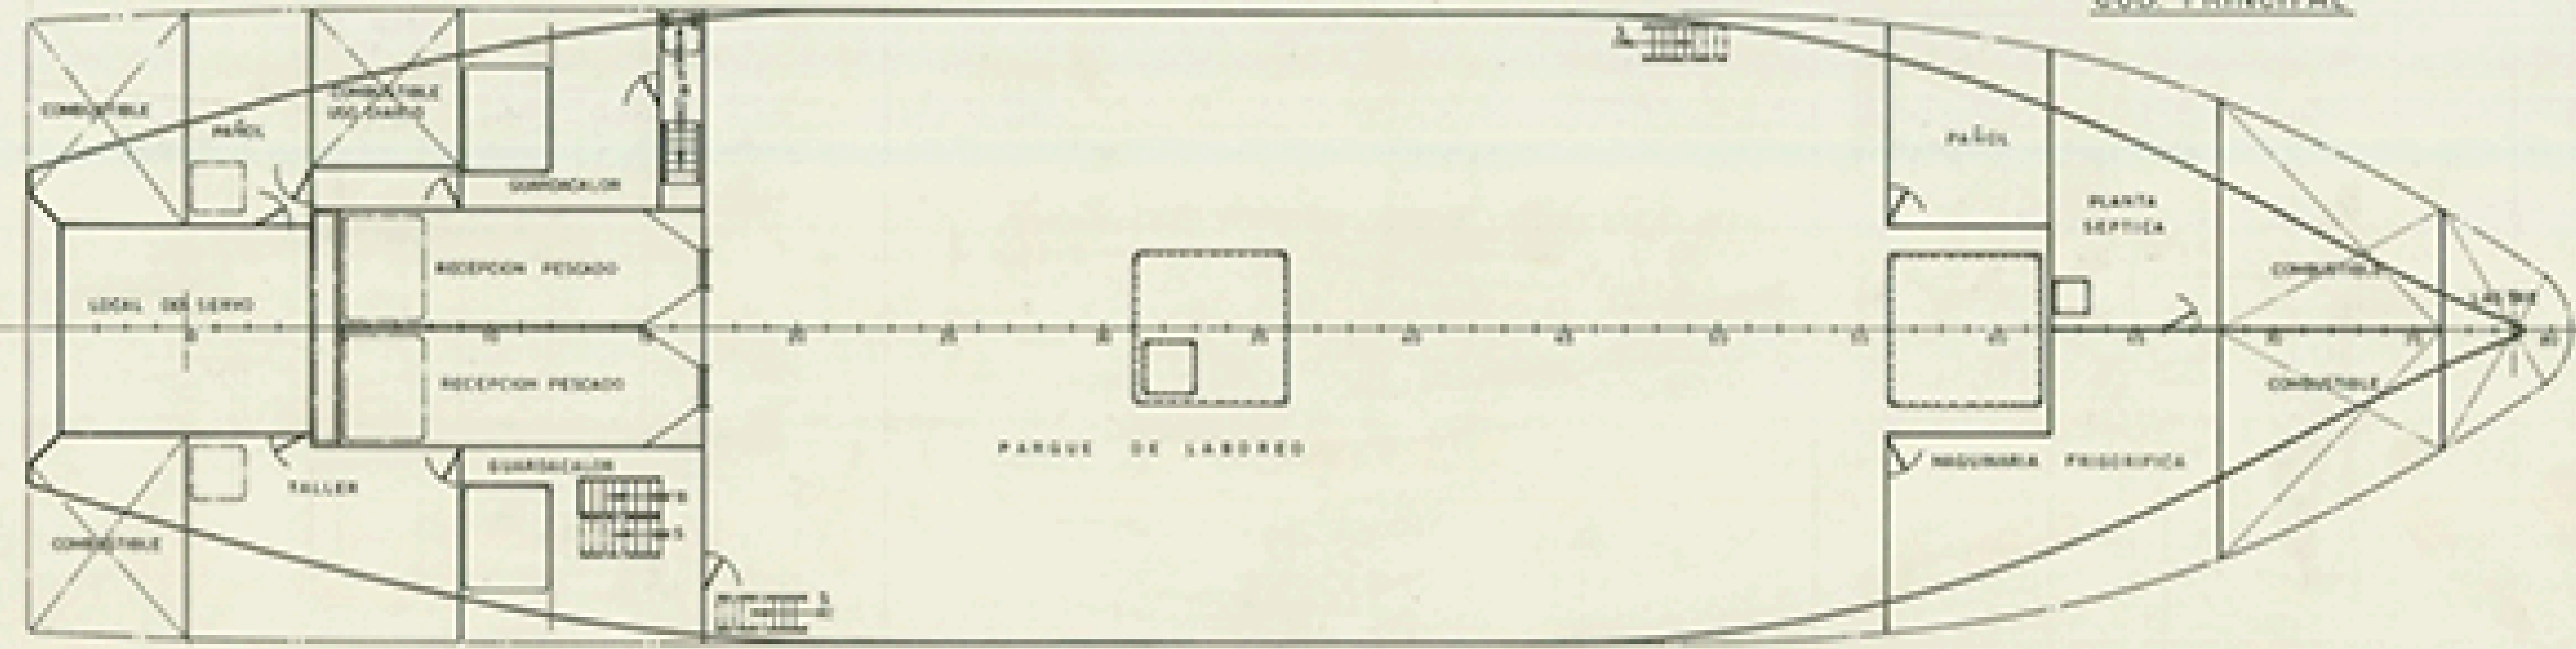

DOBLE FONDO

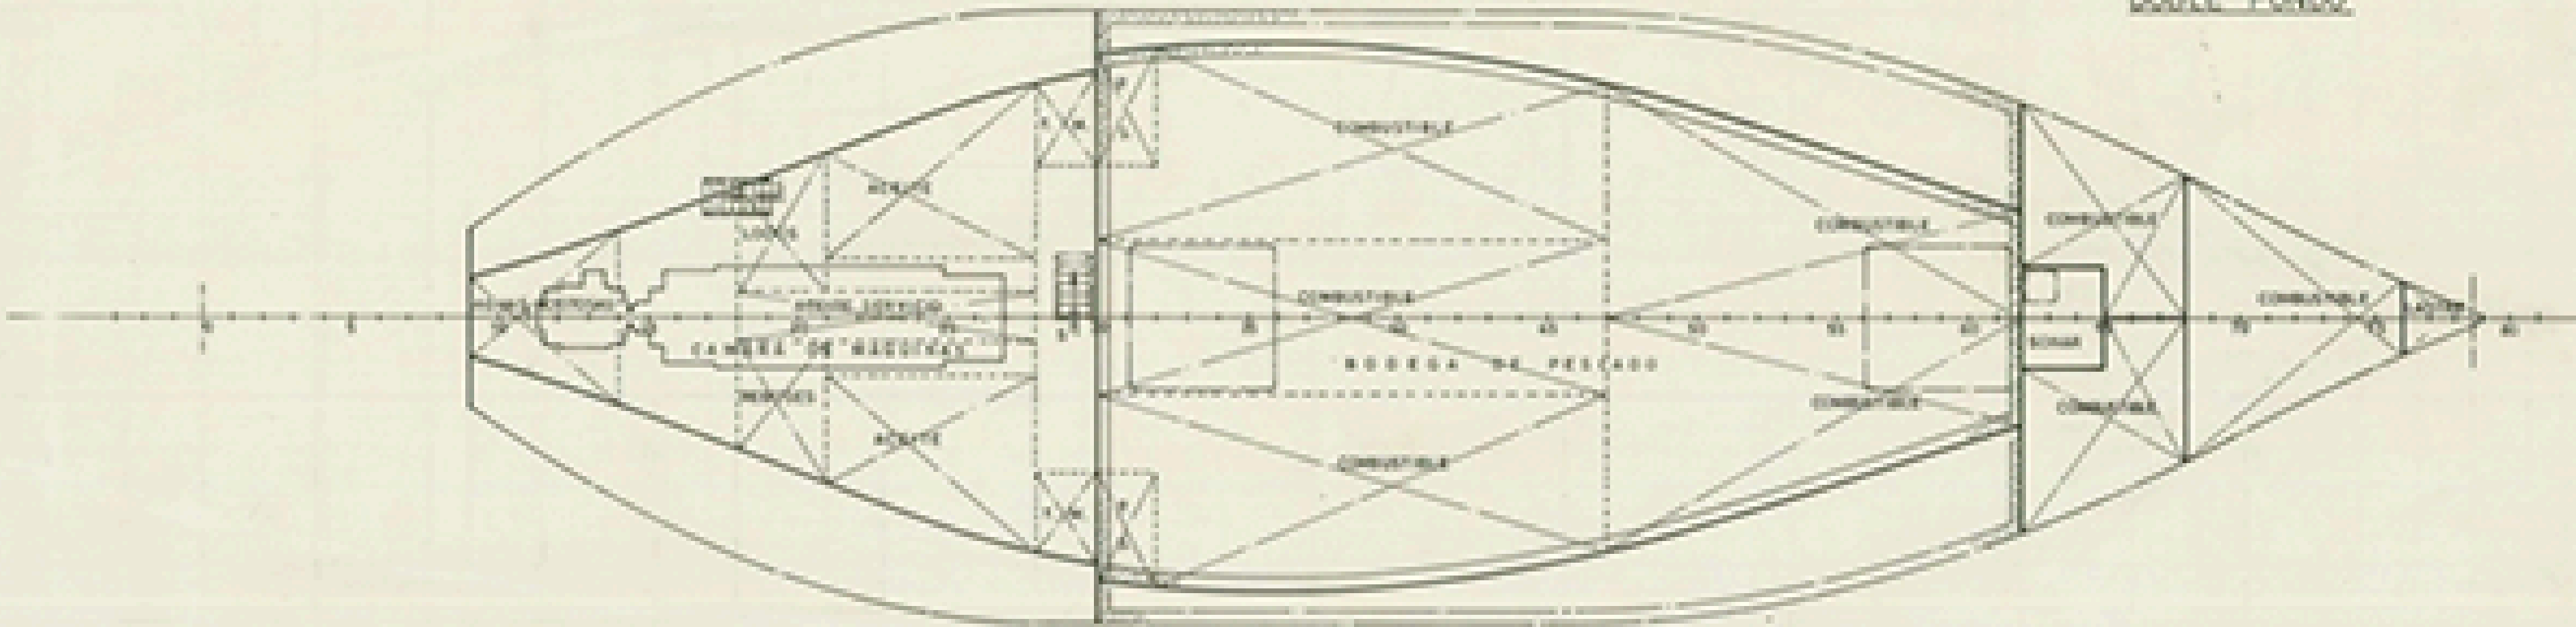

CARACTERISTICAS PRINCIPALES

- ESLORA TOTAL 50,00 MTS.
- ENTRE PERPENDICULARES 44,00 -
- MANGA DE TRAZADO 13,00 -
- PUNTA A LA CUB. SUPERIOR 8,00 -
- " - PRINCIPAL 5,40 -
- CALADO MEDIO DE TRAZADO 5,00 -

TECNOR OFICINA TECNICA INDUSTRIAL Y NAVAL			
S.L. (INGENIEROS CONSULTORES)			
PROYECTO Nº 1/1438	ARRASTRERO CONGELADOR TIF-51	DESTINO	
PLANO Nº 0/504	PROTOTIPO "CADILU"		
REVISION	DISPOSICION GENERAL		
ESCALA 1/100			
Nº DE HOJA 2	ELABORADO J. B.	REVISADO	FECHA
HOJA Nº 2	CALCULO		LA COMPAÑIA
	COMPROBADO		OCT. 1989
TECNOR, S.L. SE RESERVA EL DERECHO DE PROPIEDAD DE ESTA DOCUMENTACION PROHIBIENDOSE SU REPRODUCCION O ENTREGA A TERCEROS SIN SU PREVIA AUTORIZACION.			