


**CARACTERISTICAS PRINCIPALES**

ESTURA TOTAL.....	14,20 MTS.
DE REGISTRO.....	4,20 "
ENTRE PERPENDICULARES.....	19,50 "
MANGA DE TRAZADO.....	12,00 "
PUNTAJ A LA CUB. SUPERIOR.....	4,30 "
" " " INFERIOR.....	5,75 "
CALADO MEDIO DE TRAZADO.....	6,00 "

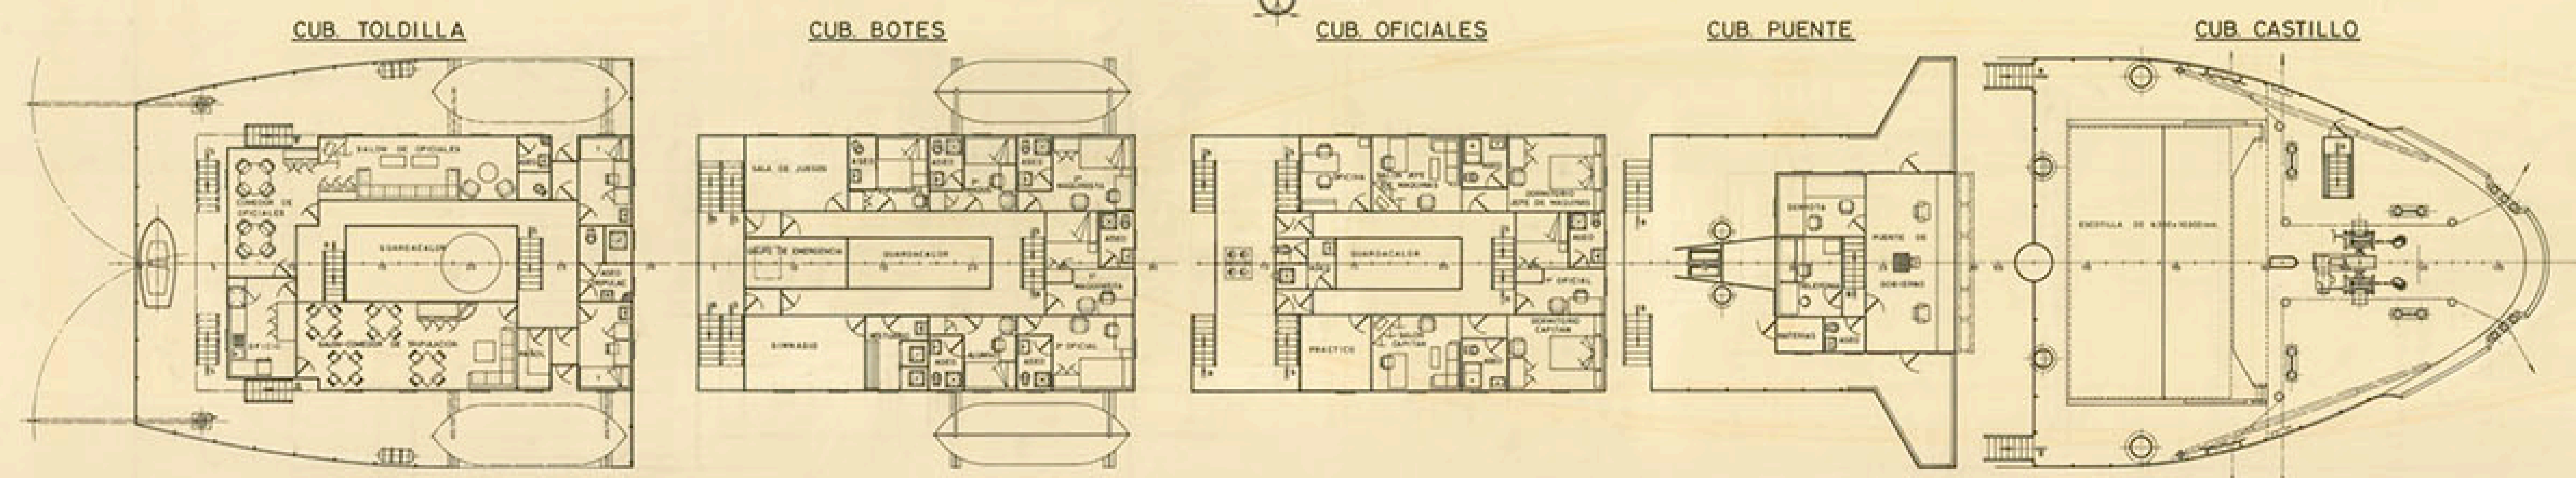

**TECNOR OFICINA TECNICA INDUSTRIAL Y NAVAL**  
CONSEJO REGULADOR COMERCIAL

PROYECTO Nº 1/0754	BUQUE DE CARGA		DESTINO
PLANO Nº 0004	MULTIPURPOSE DE 4000T.P.M.		
DISPOSICION GENERAL			
ESCALA 1:100	Nº DE BODEGAS 2	Nº DE BODEGAS E. BARRILES	FECHA
	PROYECTADO DISEÑADO		LA OROVERA FEB. 1961

S. N. C. I. N. A. S. E. PUEDE EL SERVICIO DE PROYECTOS DE OBRAS DOCUMENTACION, PROYECTOS DE CONSTRUCCION Y MANTENIMIENTO DE BUQUES Y NAUTICA DE SU AREA AUTORIZADA.