
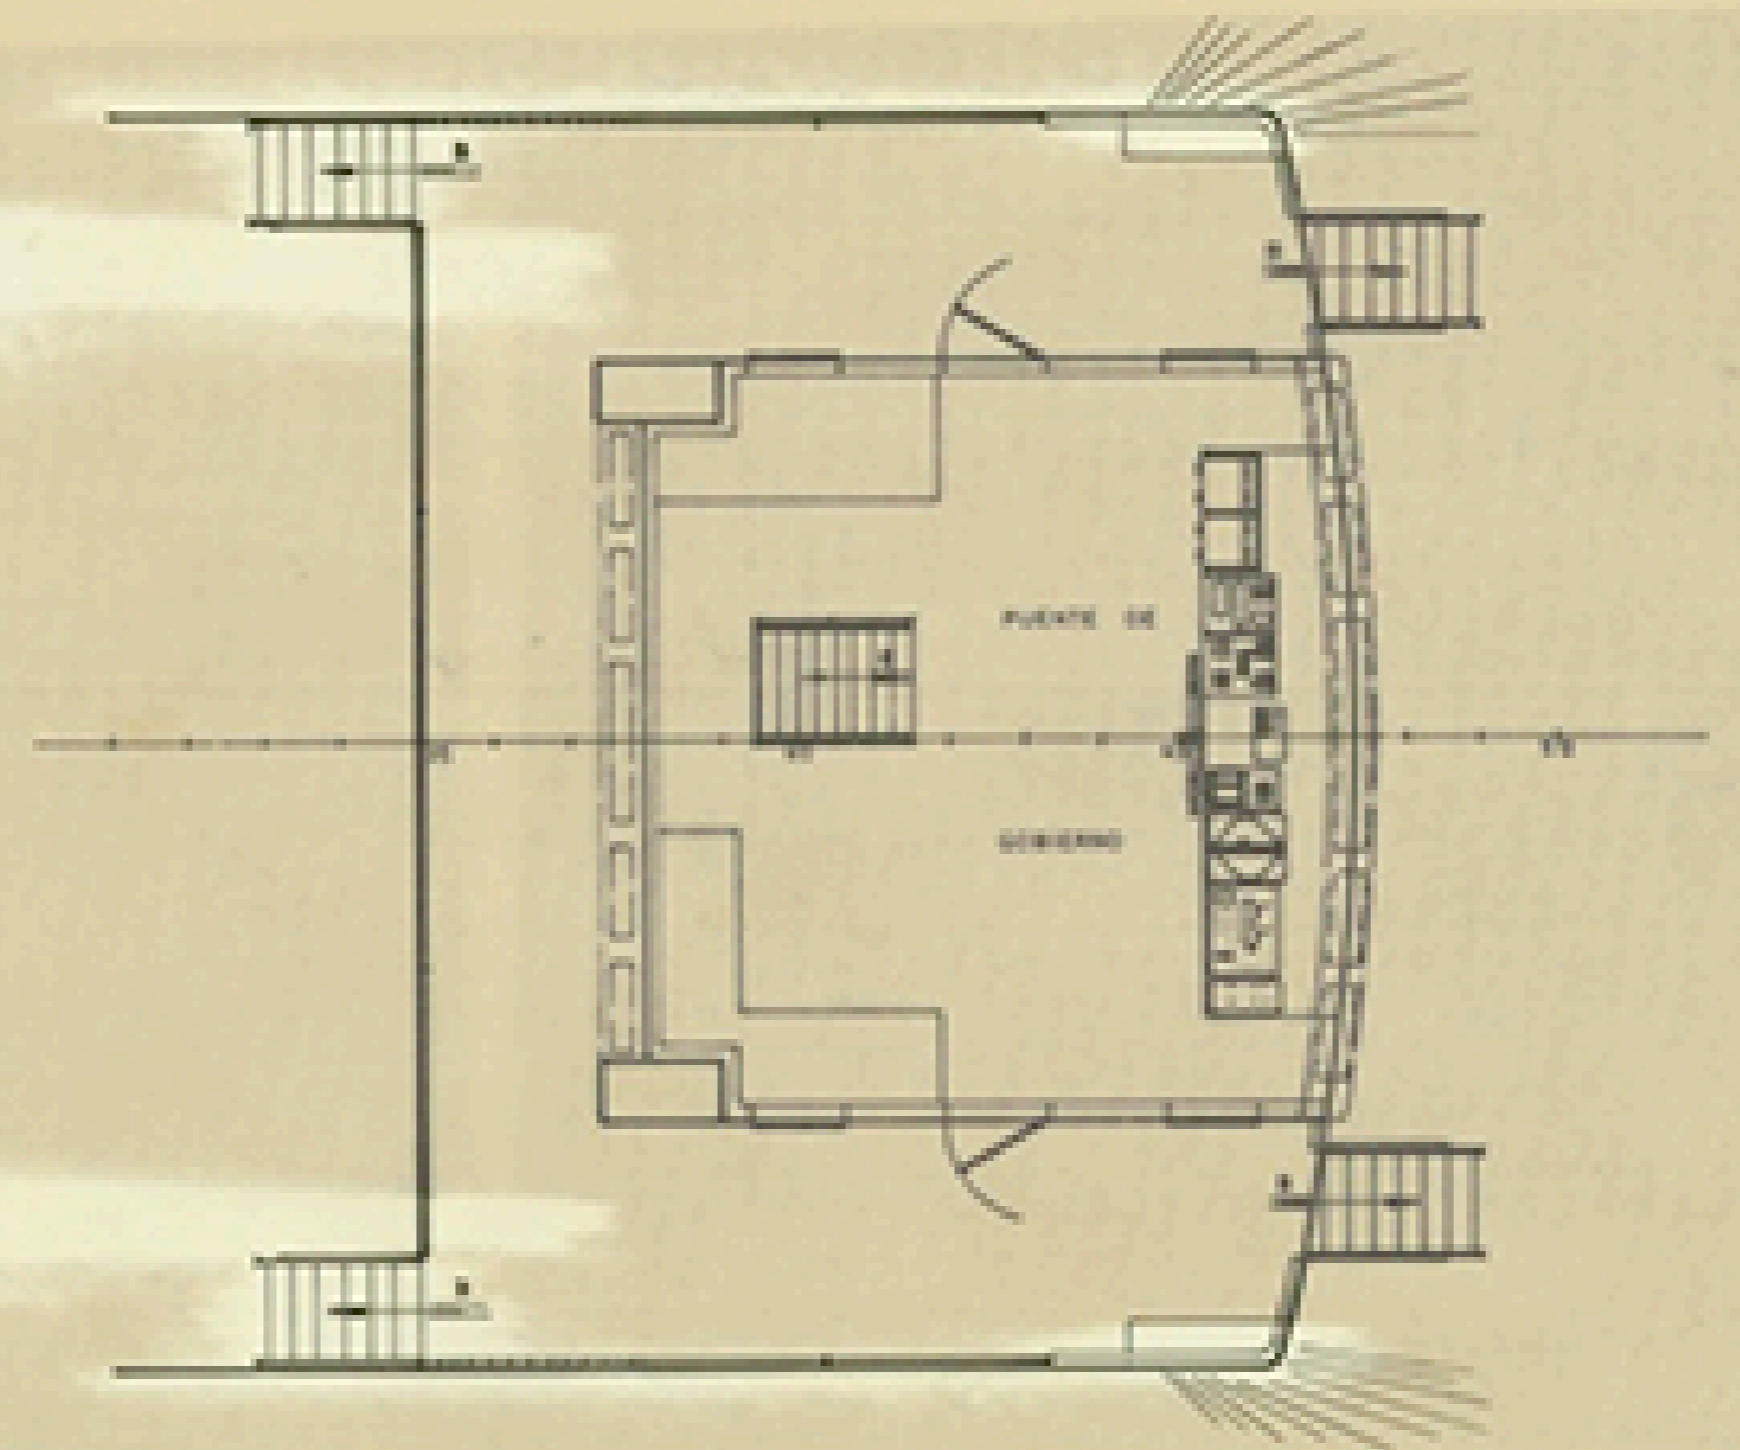


CARACTERISTICAS PRINCIPALES

ESLORA TOTAL	19,00 MTS.
- DE REGISTRO	10,00 -
- ENTRE PERPENDICULARES	18,00 -
MANGA DE TRAZADO	8,30 -
PUNAL A LA CUB. SHELTER	5,75 -
- PRINCIPAL	1,60 -
CALADO MEDIO DE TRAZADO	1,50 -

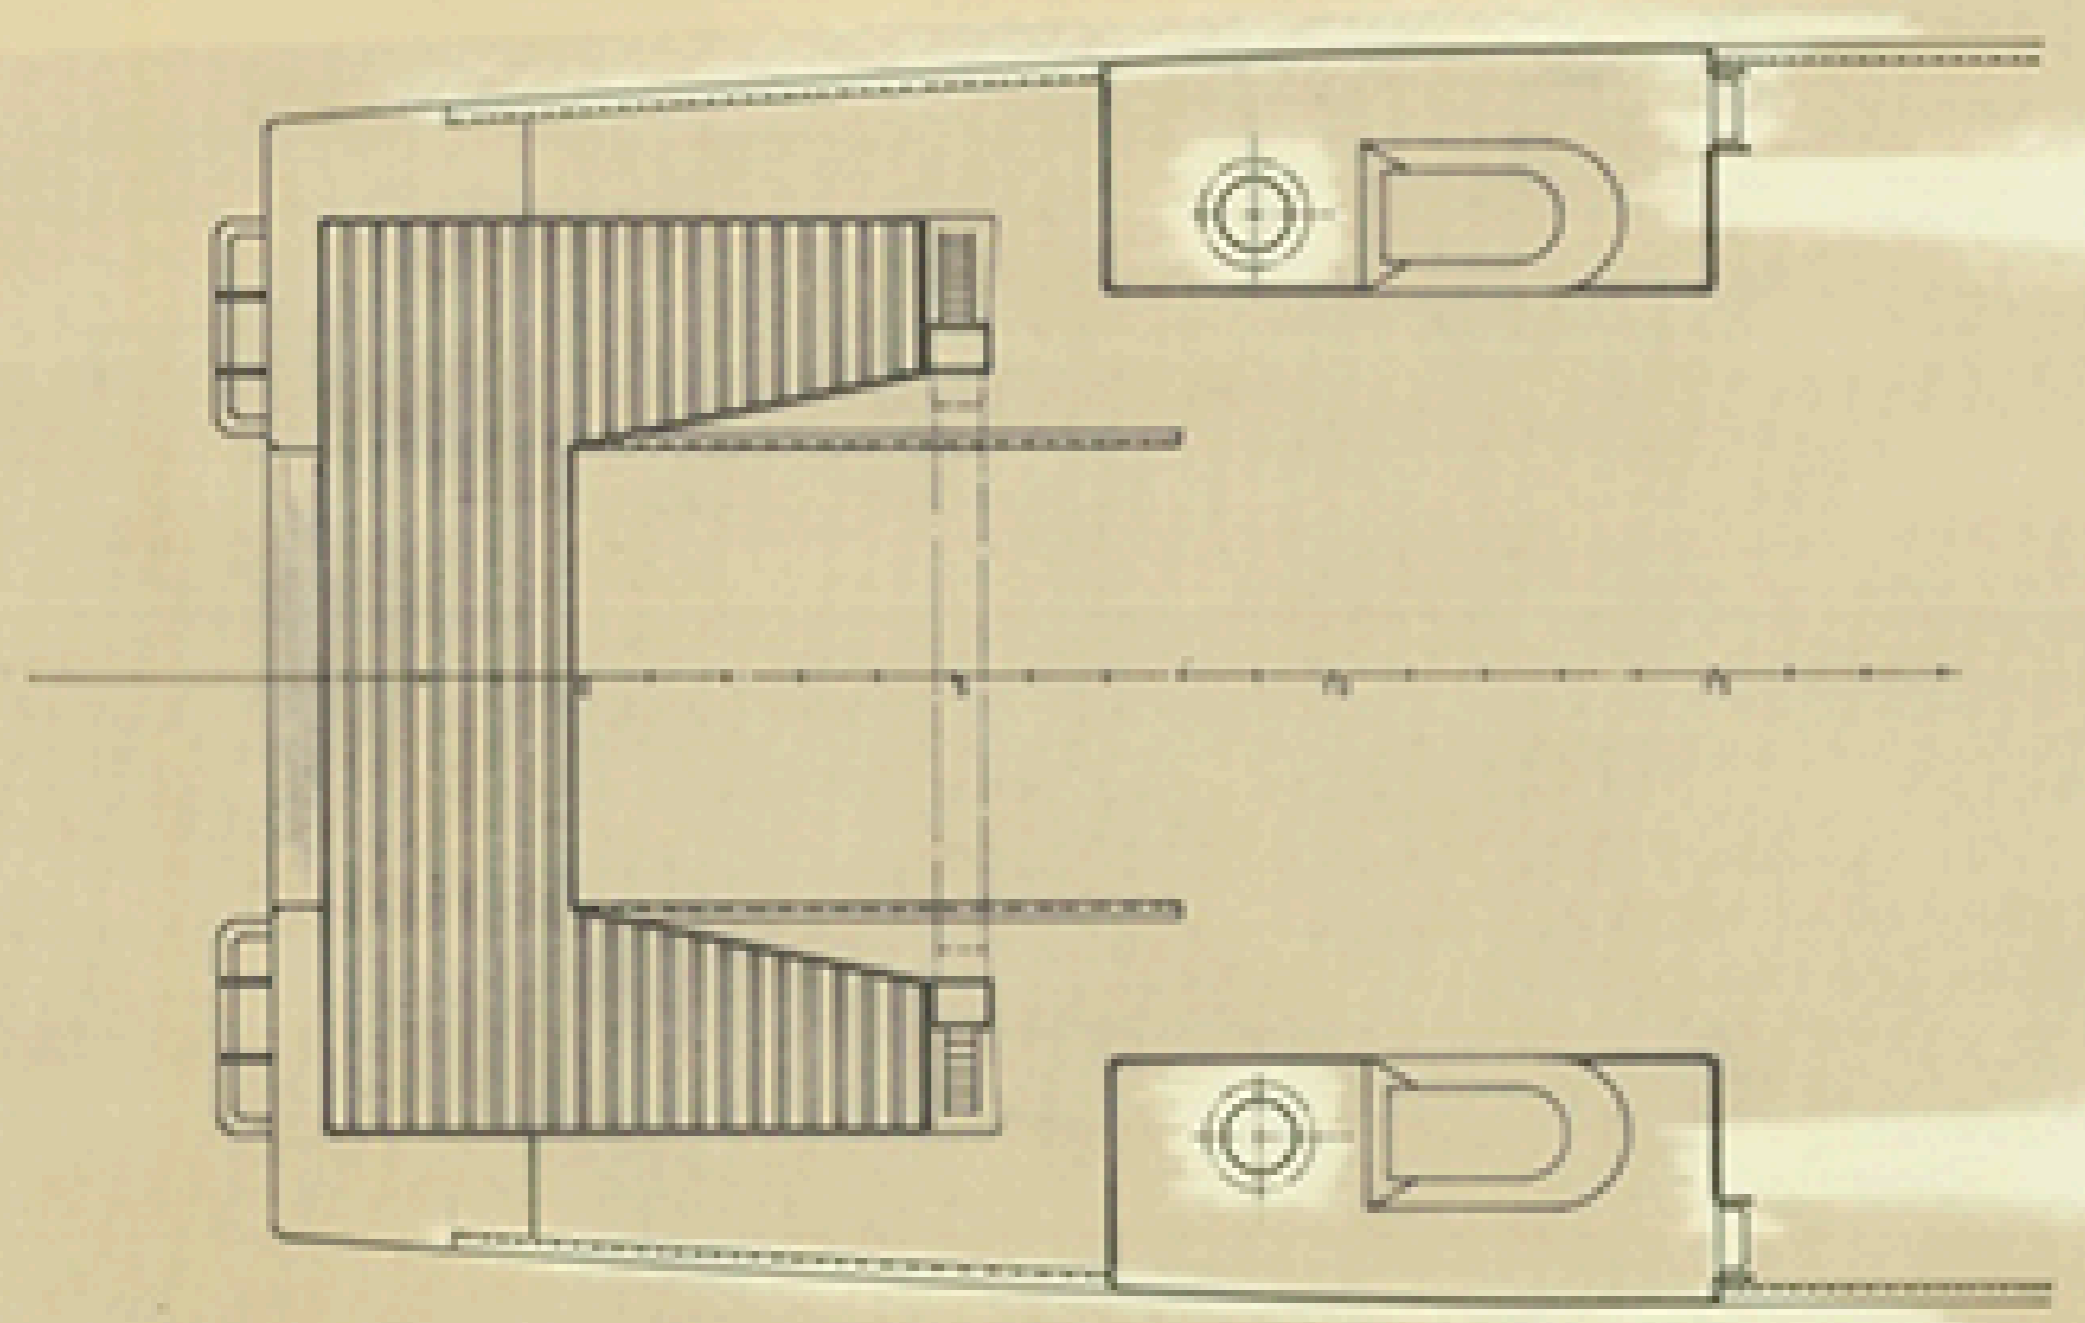

TECNOR OFICINA TECNICA INDUSTRIAL Y NAVAL (INGENIEROS CONSULTORES)				
PROYECTO N° 1/1143	MOTOPESQUERO TIPO T-33			DESTINO
PLANO N° 0/004	DISPOSICION GENERAL			
ESCALA 1:50				
N° DE HOJAS 2	DESEÑADO V.C. Lago	NOMBRE LA CORUÑA	ELABORADO	FECHA NOV 1985
HOJA N° 1	REVISADO CONSERVACION			

TECNOR, S. L. SE RESERVA EL DERECHO DE PROPIEDAD DE ESTA DOCUMENTACION PROHIBIENDOSE SU REPRODUCCION O ENTREGA A TERCEROS SIN SU PRECISA AUTORIZACION.