ARCHIVO DOCUMENTAL · FUNDACIÓN EXPONAV ·

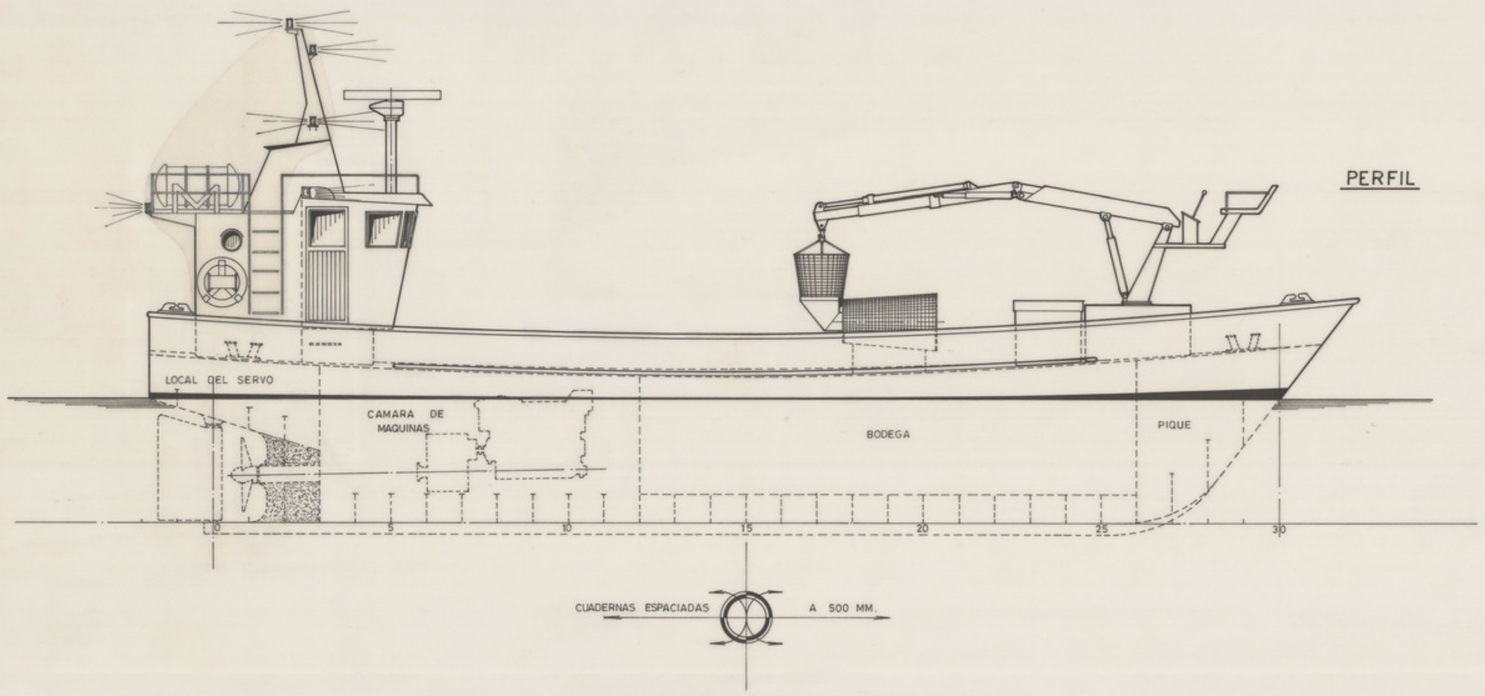


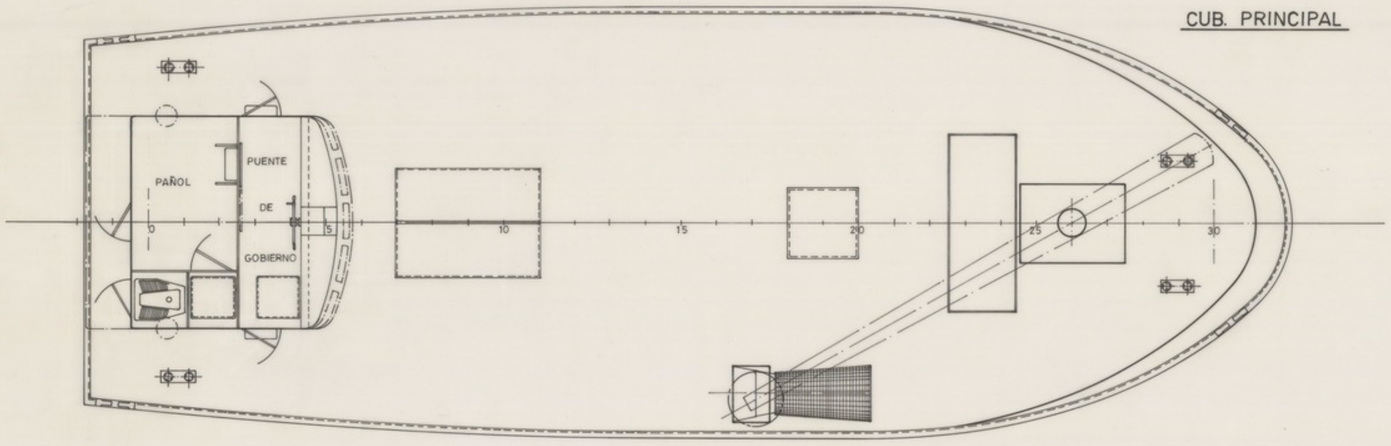


## CARACTERISTICAS PRINCIPALES

| | | |
|---|---|---|
| ESLORA TOTAL | 17,00 | MTS. |
| " DE REGISTRO | 16,10 | " |
| " ENTRE PERPENDICULARES | 15,00 | " |
| MANGA DE TRAZADO | 6,10 | " |
| PUNTAL A LA CUB. PRINCIPAL | 2,05 | " |
| CALADO DE TRAZADO | 1,75 | " |

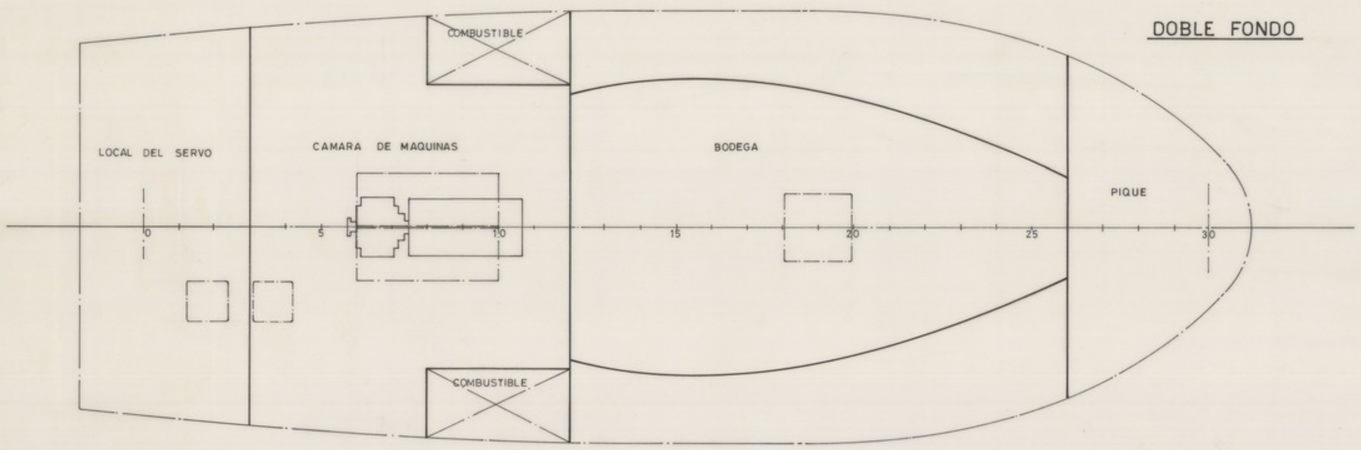


**TECNOR** S.L. OFICINA TECNICA INDUSTRIAL Y NAVAL (INGENIEROS CONSULTORES)

| | | | | |
|---|---|---|---|---|
| PROYECTO Nº 1/1501 | | | | DESTINO |
| PLANO Nº 0/004 | | | | |
| REVISION | DISPOSICION GENERAL | | | |
| ESCALA 1:50 | | | | |
| Nº DE HOJAS 1 | DESARROLLO | NOMBRE | EL INGENIERO | FECHA |
| | PROYECTADO | | | |
| HOJA Nº 1 | DIBUJADO | J. C. LADO | | LA CORUÑA |
| | CALCADO | | | OCT. 1989 |
| | COMPROBADO | | | |

TECNOR, S.L. SE RESERVA EL DERECHO DE PROPIEDAD DE ESTA DOCUMENTACION PROHIBIENDOSE SU REPRODUCCION O ENTREGA A TERCEROS SIN SU PREVIA AUTORIZACION.