
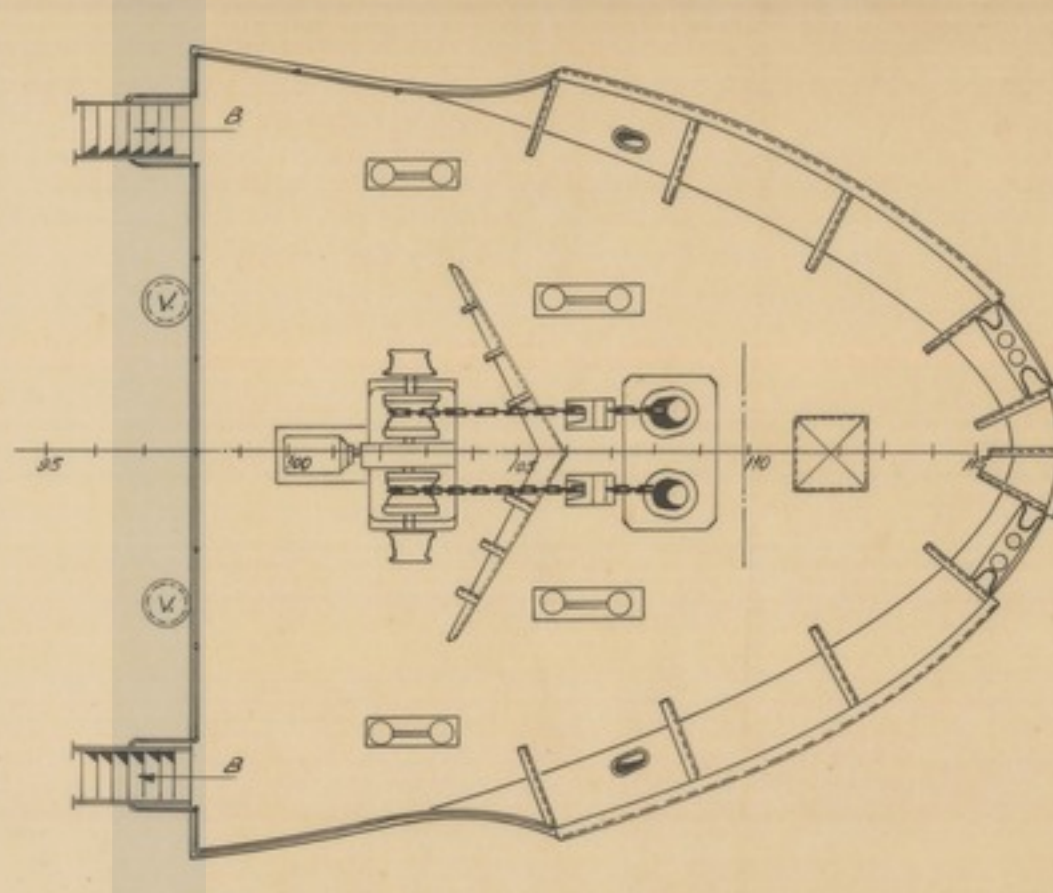
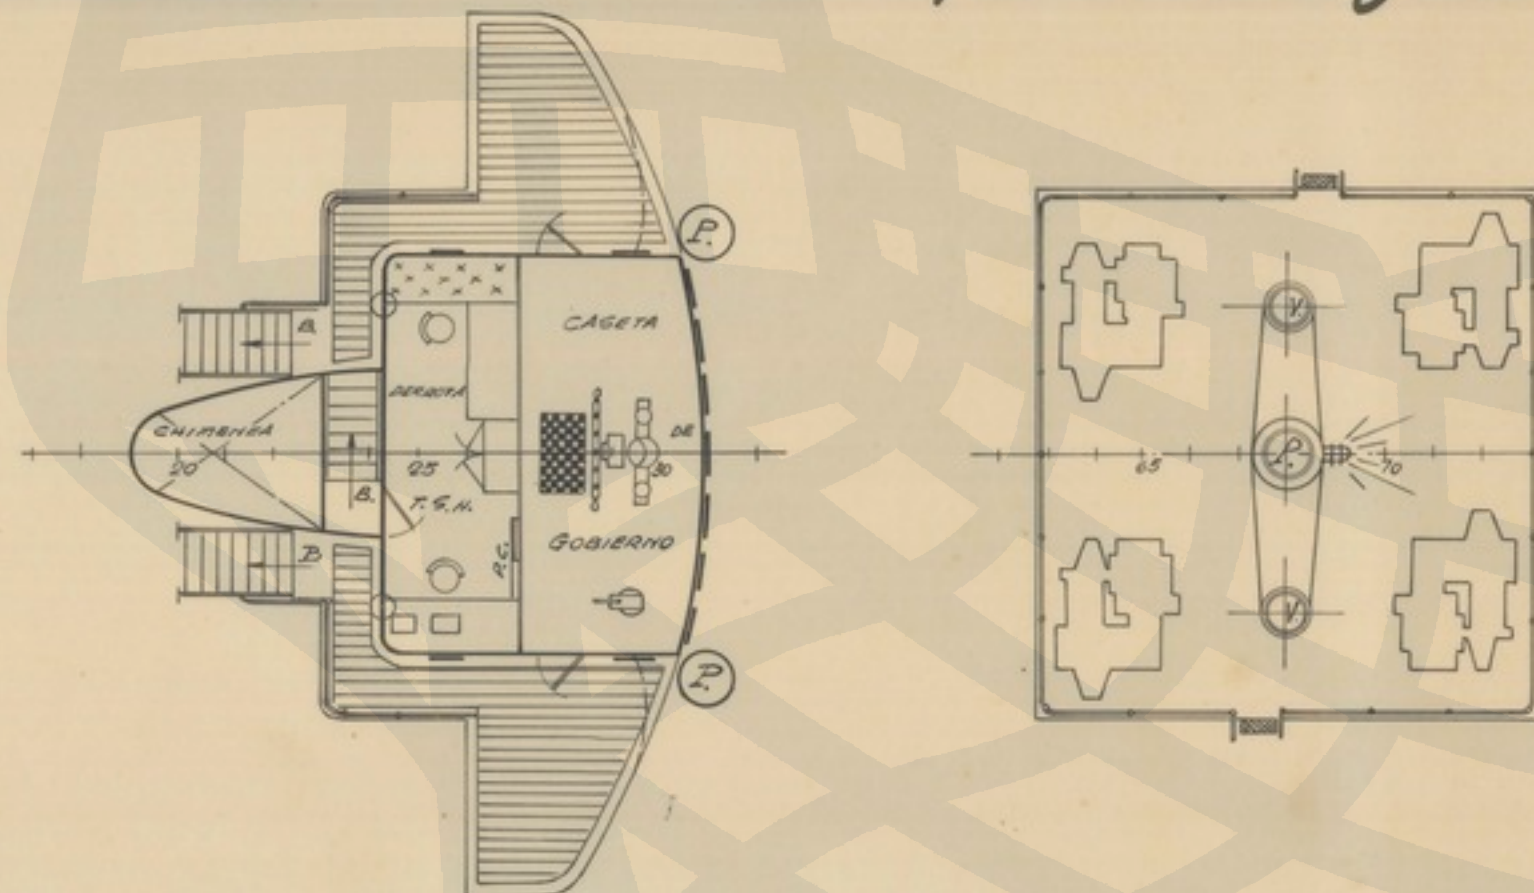


Cub. de Botes


Cub. del Puente

Plataforma de Esigres


Cub. Castillo

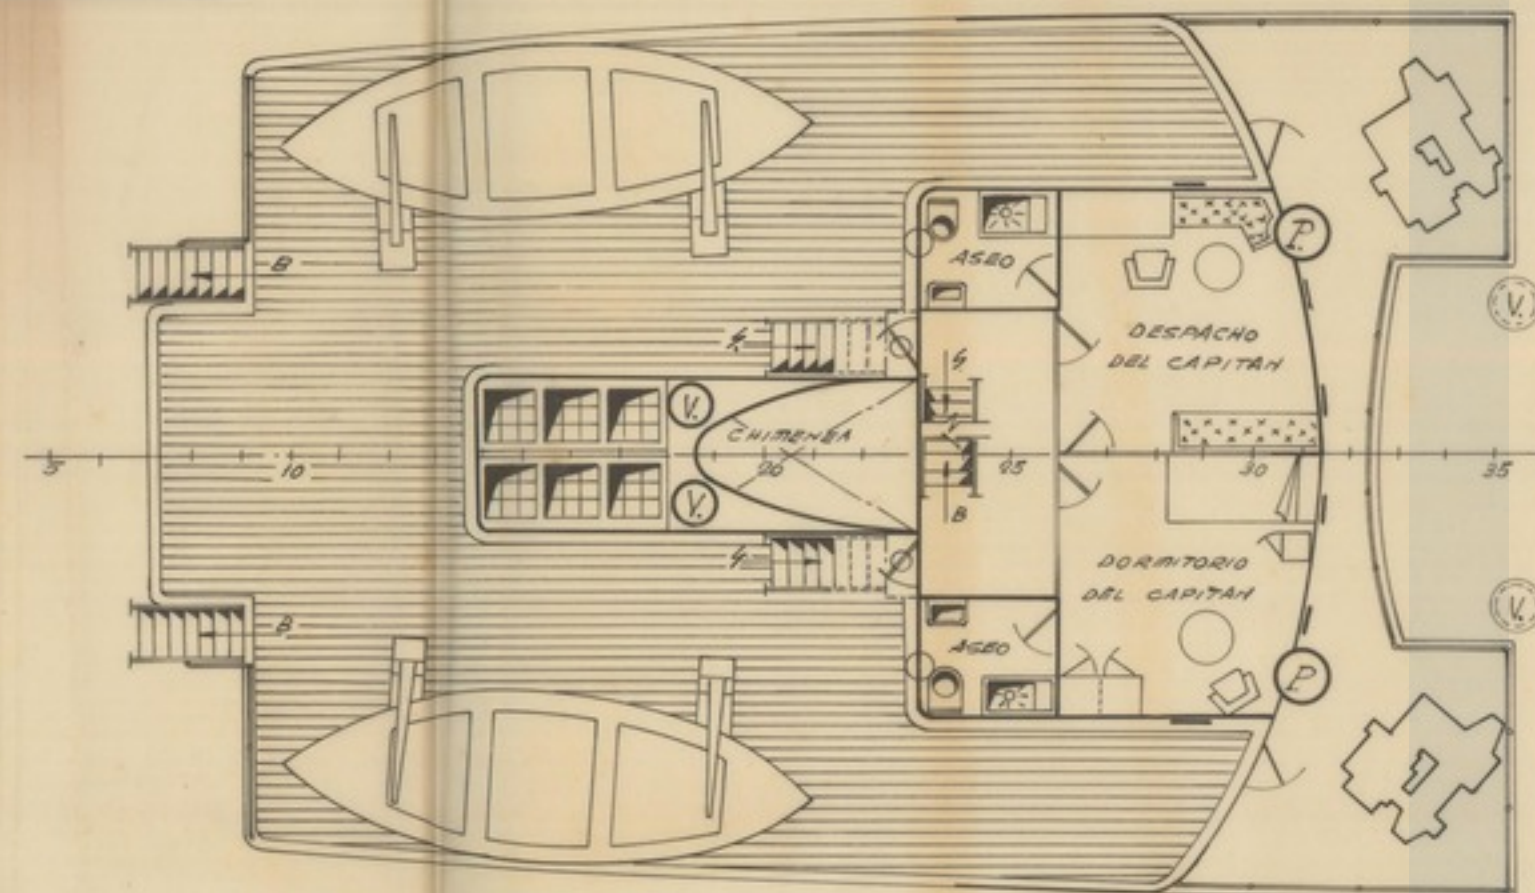

Cub. Shelter

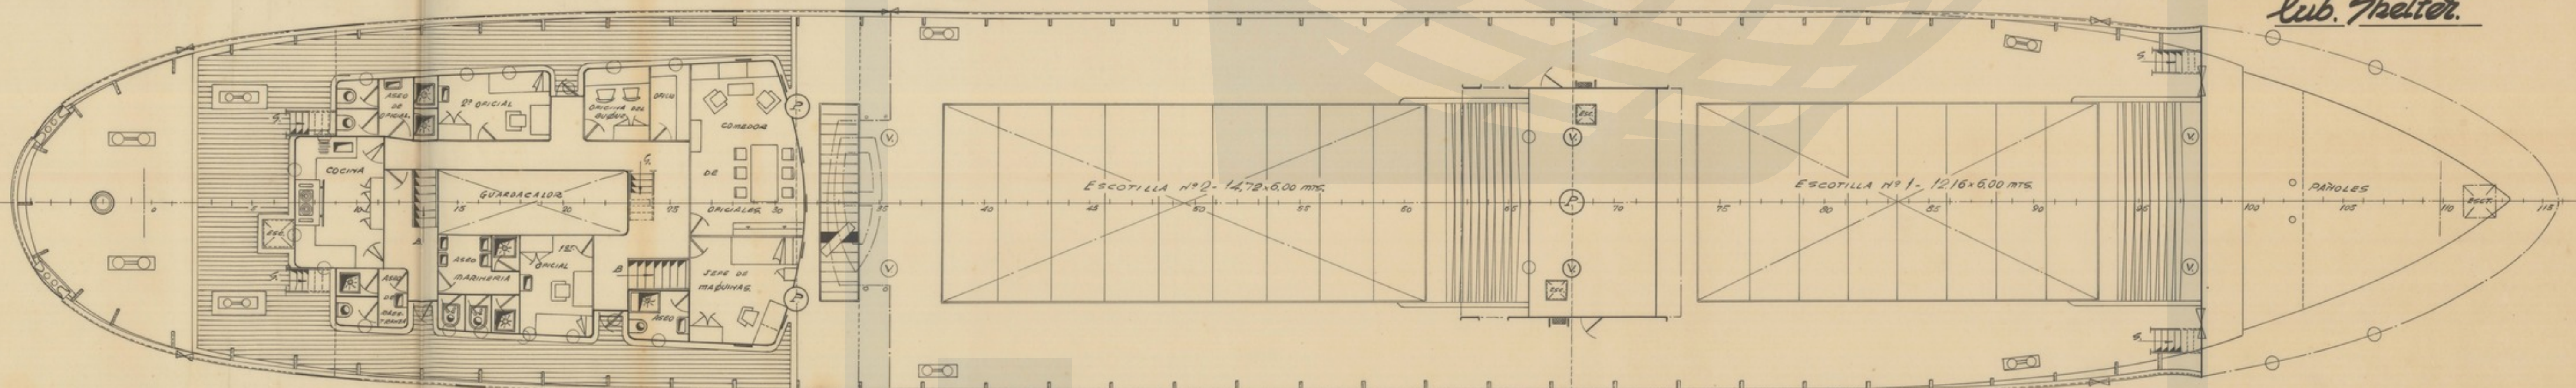


Cub. de Franco Bordo

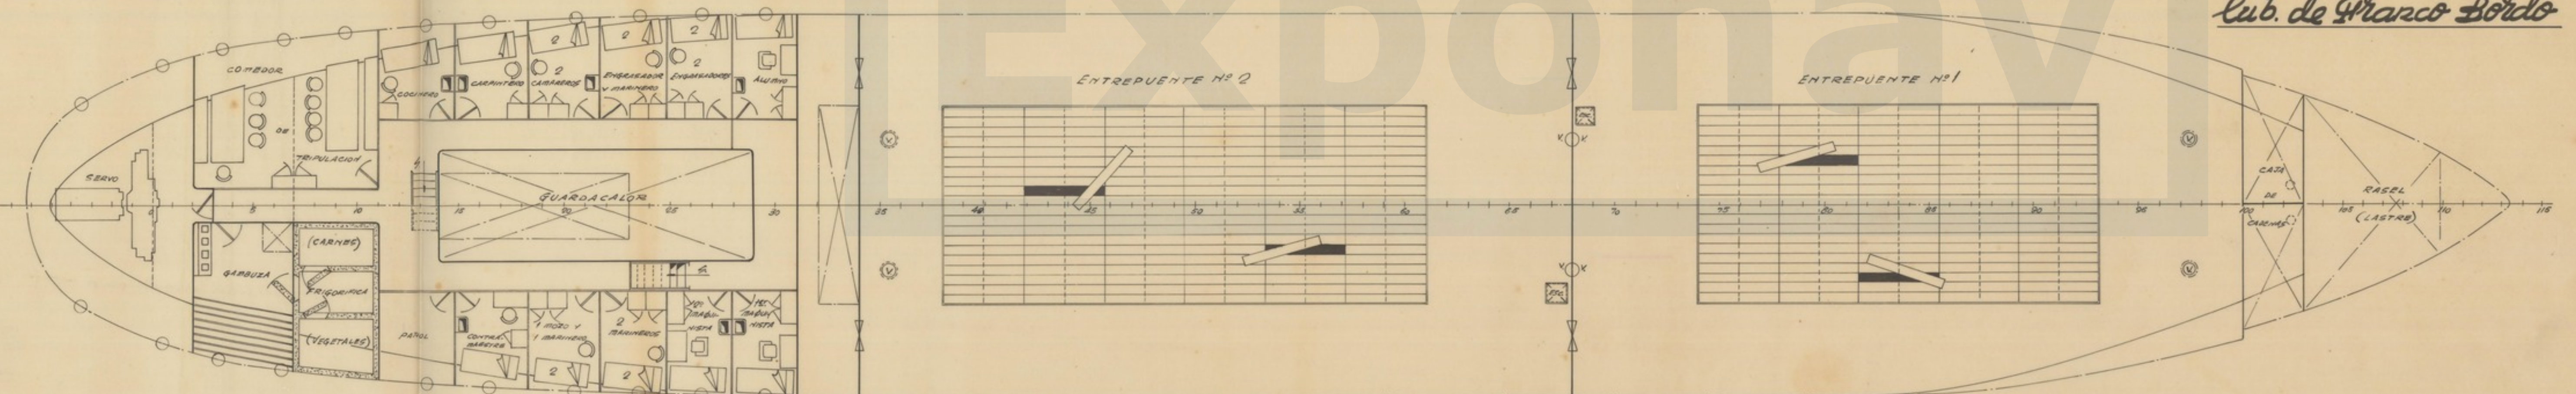

Características.

ESLORA TOTAL	78,10 mts
ESLORA ENTRE PERPENDICULARES	70,00 "
MANGA DE TRAZADO	11,70 "
PUNTA A LA CUB SHELTER	6,75 "
PUNTA A LA CUB DE FRANCO BORDO	4,45 "
CALADO	4,40 "
POTENCIA	1500 B.H.P.
VELOCIDAD EN SERVICIO	12 nudos

Cub. Bodega

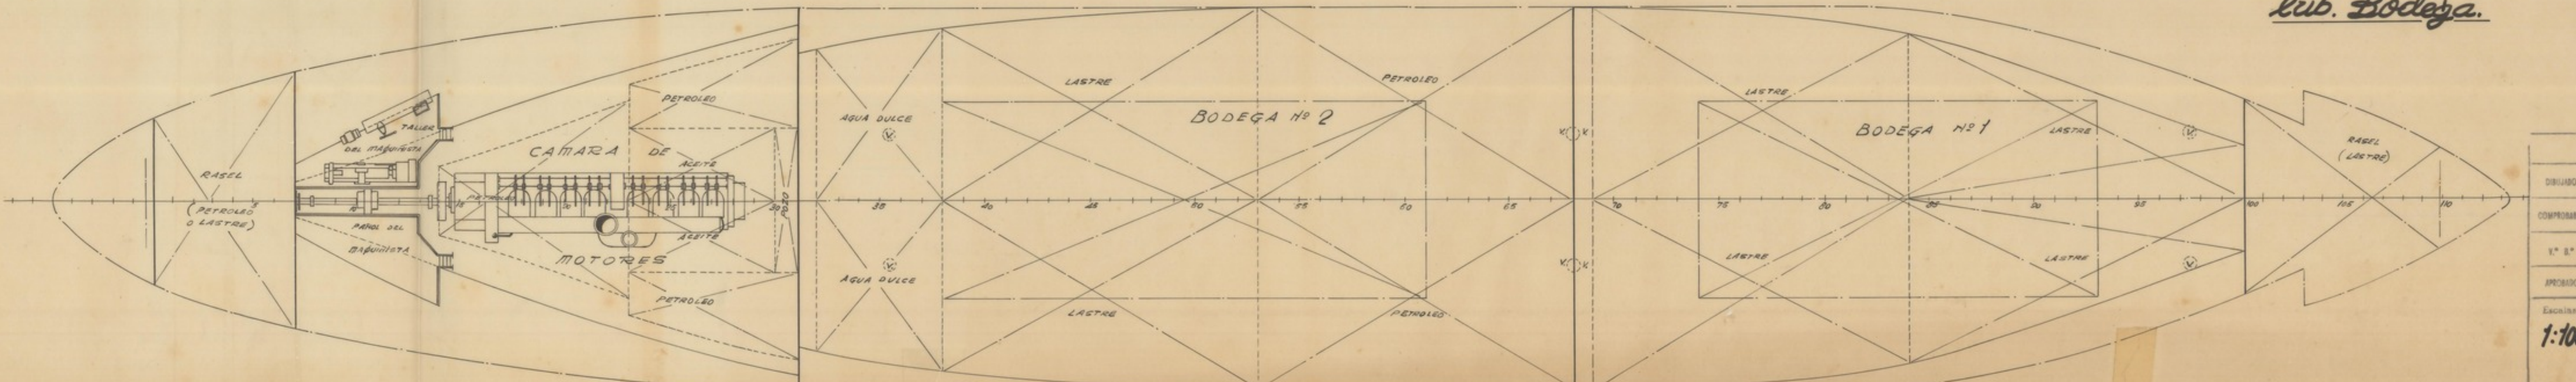

Fecha	Numero	SALA	
06-57	1		
COMPONADO			
1º Eº			
IMPRESO			
ESCALA	1:100		
COSTERO DE 1.650 TON. DE PESO MUERTO - DISPOSICION GENERAL.			
			DISEÑO: DR-6004/B PLANO: NOTA Nº 1