


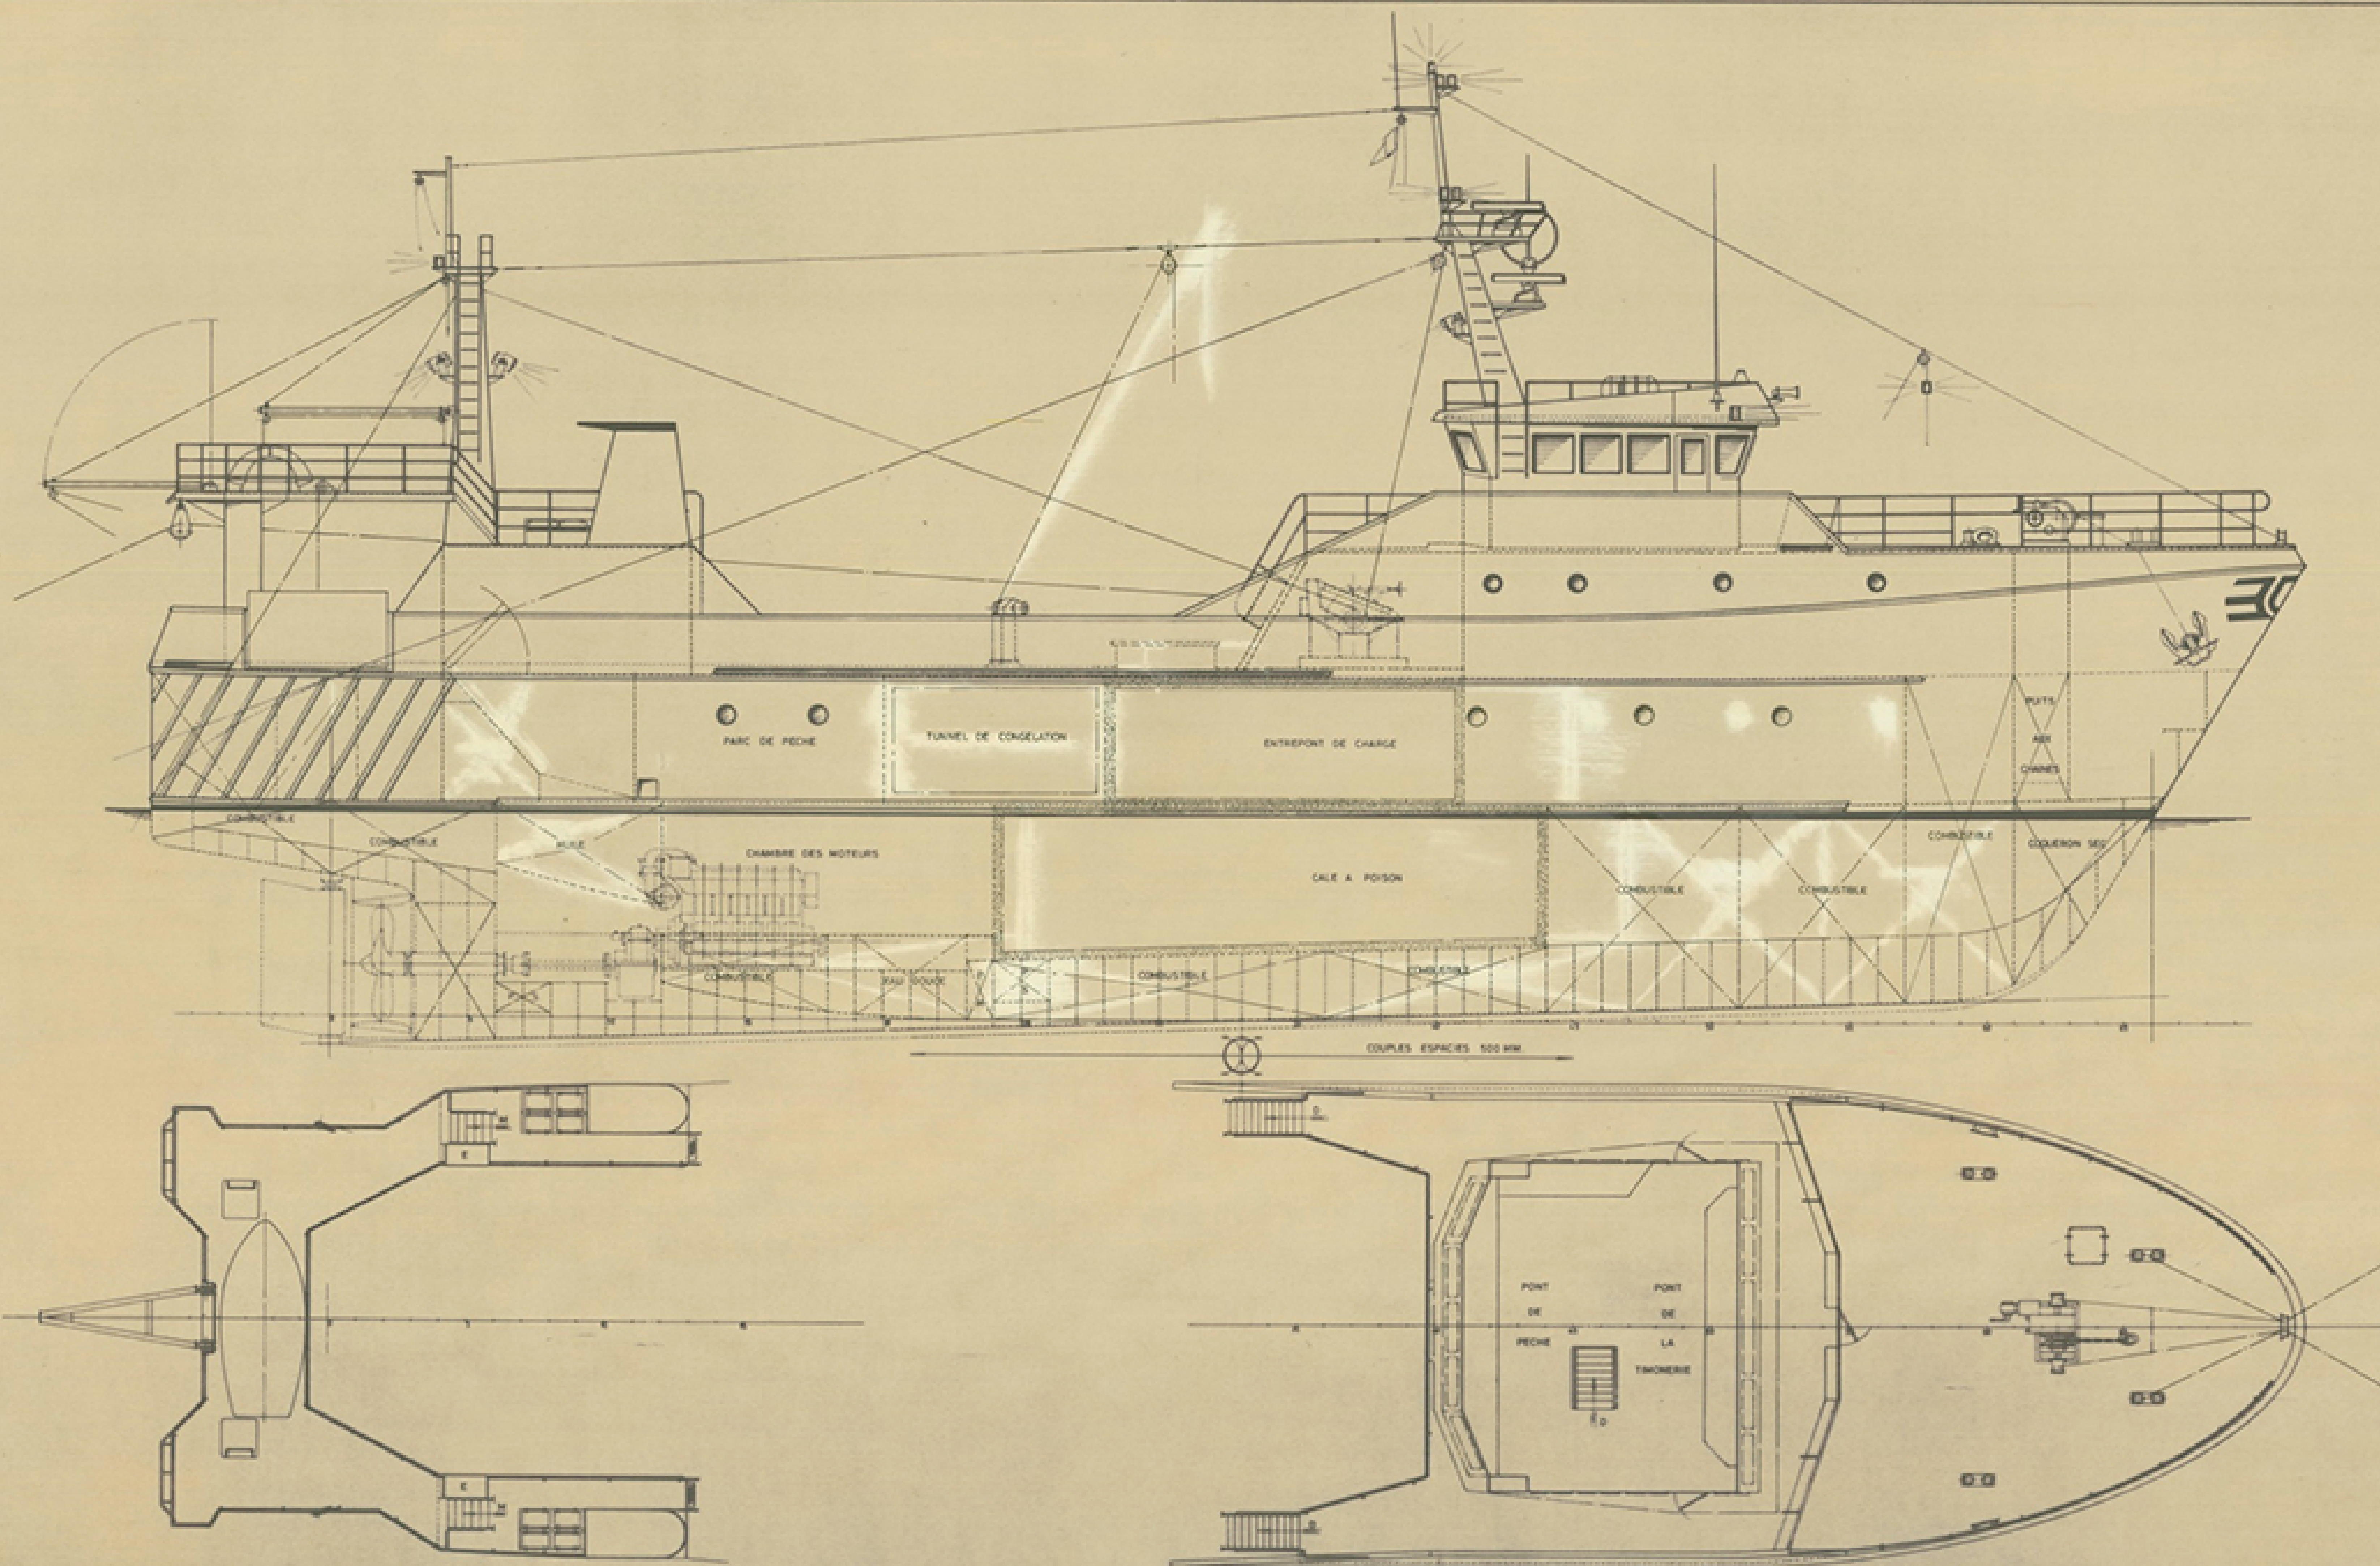

CARACTERISTIQUES PRINCIPALES

LONGUEUR MOIS TOUT	40,00 mtr
" ENTRE PERPENDICULAIRES	3,00 "
LARGEUR DE TRACÉ	0,80 "
CREUX AU PONT BAS	3,90 "
" " HAUT	4,90 "
TIANT D'EAU MOYEN DE TRACÉ	3,70 "

TECNOR OFICINA TECNICA INDUSTRIAL Y NAVIA S.L. (INGENIEROS, CONSTRUCTORES)					DESTINO
PROYECTO N°	CHALUTIER POUR LA PECHE				
PLANO N°	A L'ARRIERE / CONGELATEUR T-33				
0/004					
REVISION					
ESCALA	DISPOSITION GENERALE				
1:50					
N° DE ALIAS	DETALLE	MODULO	EL MODULO	FECHA	
2	PROYECTO				
REAL N°	REVISADO	<i>KP</i>		LA COSA	
1	ELABORADO				
	CONSTRUIDO			22.10.1984	