
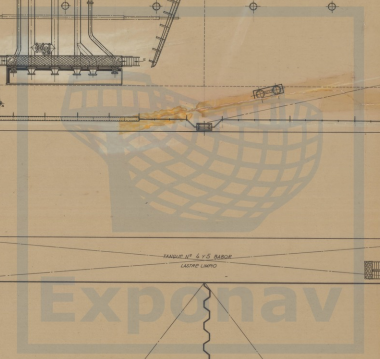
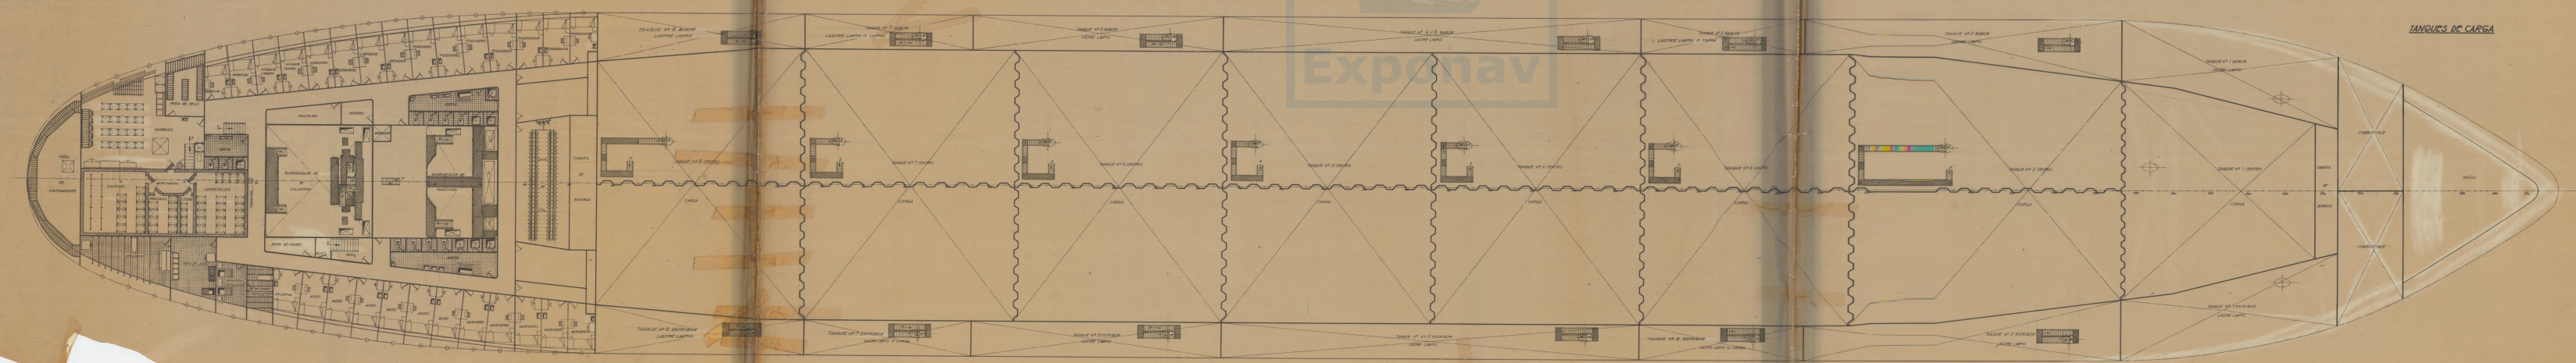


CUBIERTA PRINCIPAL

CUBIERTA PRINCIPAL

CUBIERTA INFERIOR

TANQUES DE CARGA

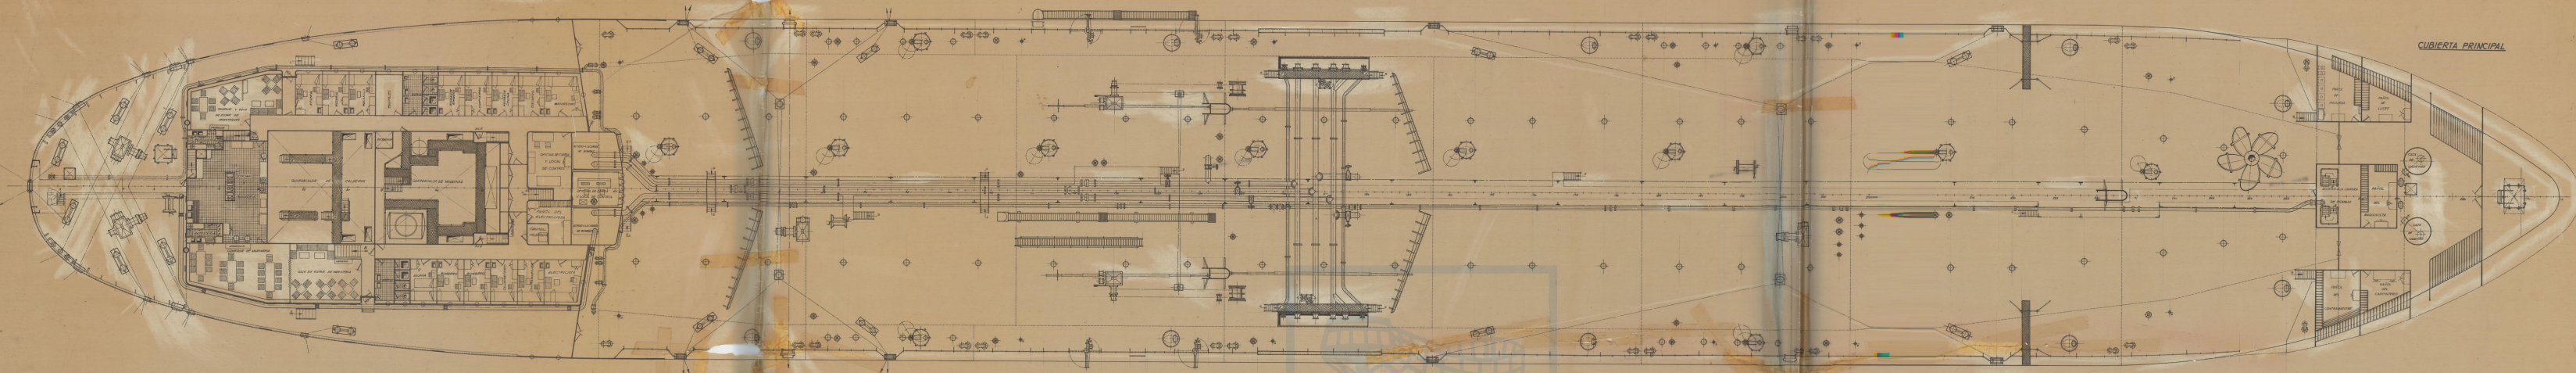

| | |
|--|-----------------------------------|
| <p>1. Realizado en conformidad con el Reglamento de Construcción de Buques, Ley 1382 del 1958. 2. Construido y equipado de acuerdo con planos de mantenimiento y otros.</p> | |
| <p>NC-190 1-100 PETROLERO DE 59220 TONS DE P.M., A TURBINAS</p> | <p>PR-1004 a 2 3</p> |
| <p>DISPOSICION GENERAL</p> | |