


CUBIERTA ALTA
UPPER DECK

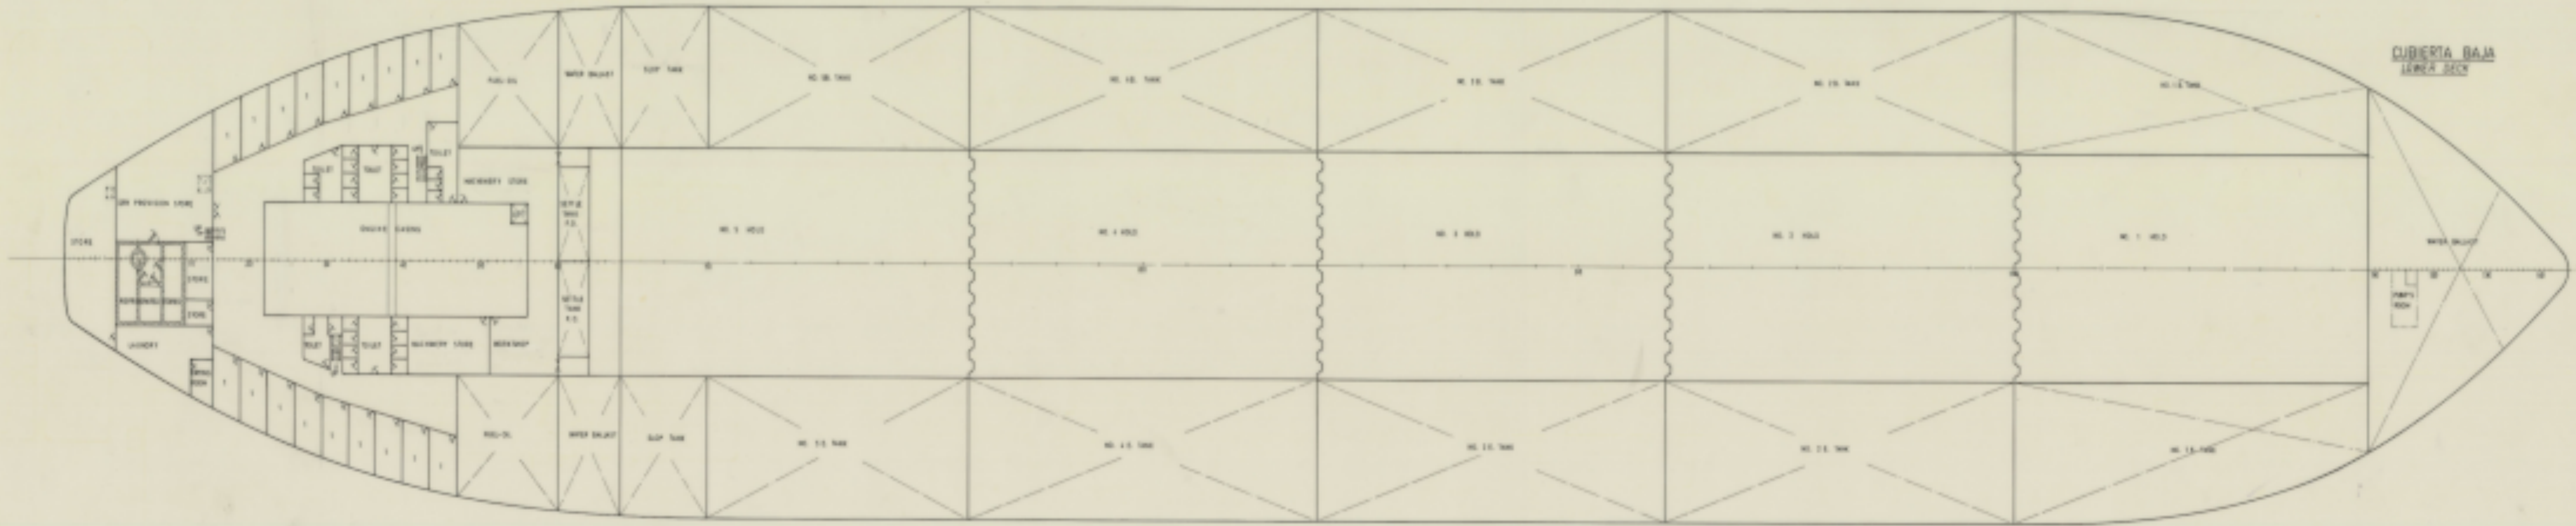

CUBIERTA BAJA
LOWER DECK

CARACTERÍSTICAS PRINCIPALES

LONGITUD TOTAL	270,00	METROS
ANCHO PERPENDICULAR	27,00	METROS
MARCHA DE TRAZADO	41,00	METROS
PUNAL	3,00	METROS

PRINCIPALES PARTICULARS

LONGITUD C.A.	200,00	METROS
LONGITUD S.P.	270,00	METROS
ANCHO APOYADO	40,00	METROS
DEPTA. MÁXIMA	30,00	METROS

BANOREX, S. A.		
PROYECTO 1/12/59	ORE-OIL 165.000 T.D.W.	DESTINO
PLANO Nº 6084	GENERAL ARRANGEMENT	
ESCALA 1:250		
Nº DE PLANO 2	PROYECTO	FECHA
PLANO Nº 2	TECNOR (INGENIERO SUPERIOR)	EL INGENIERO OCTUBRE 1959