
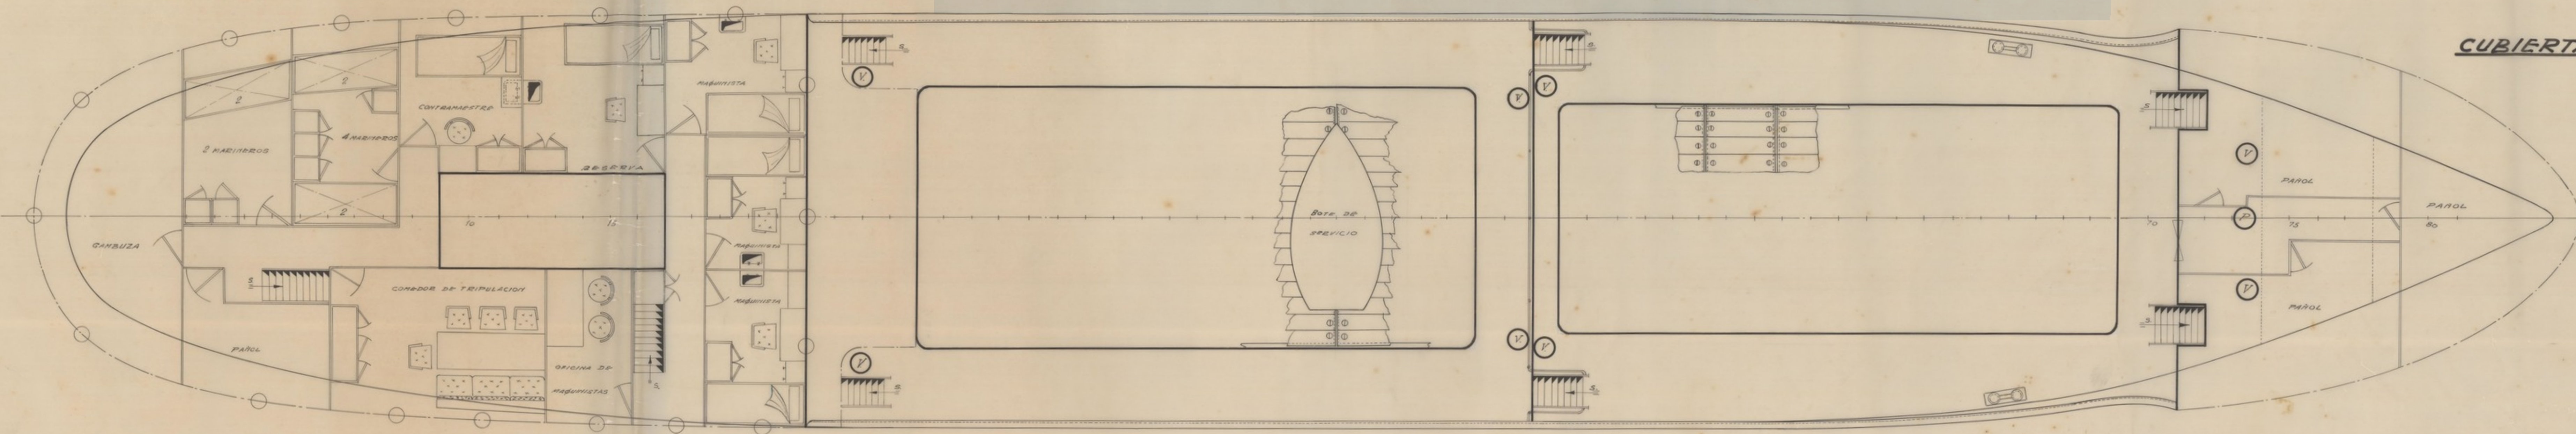
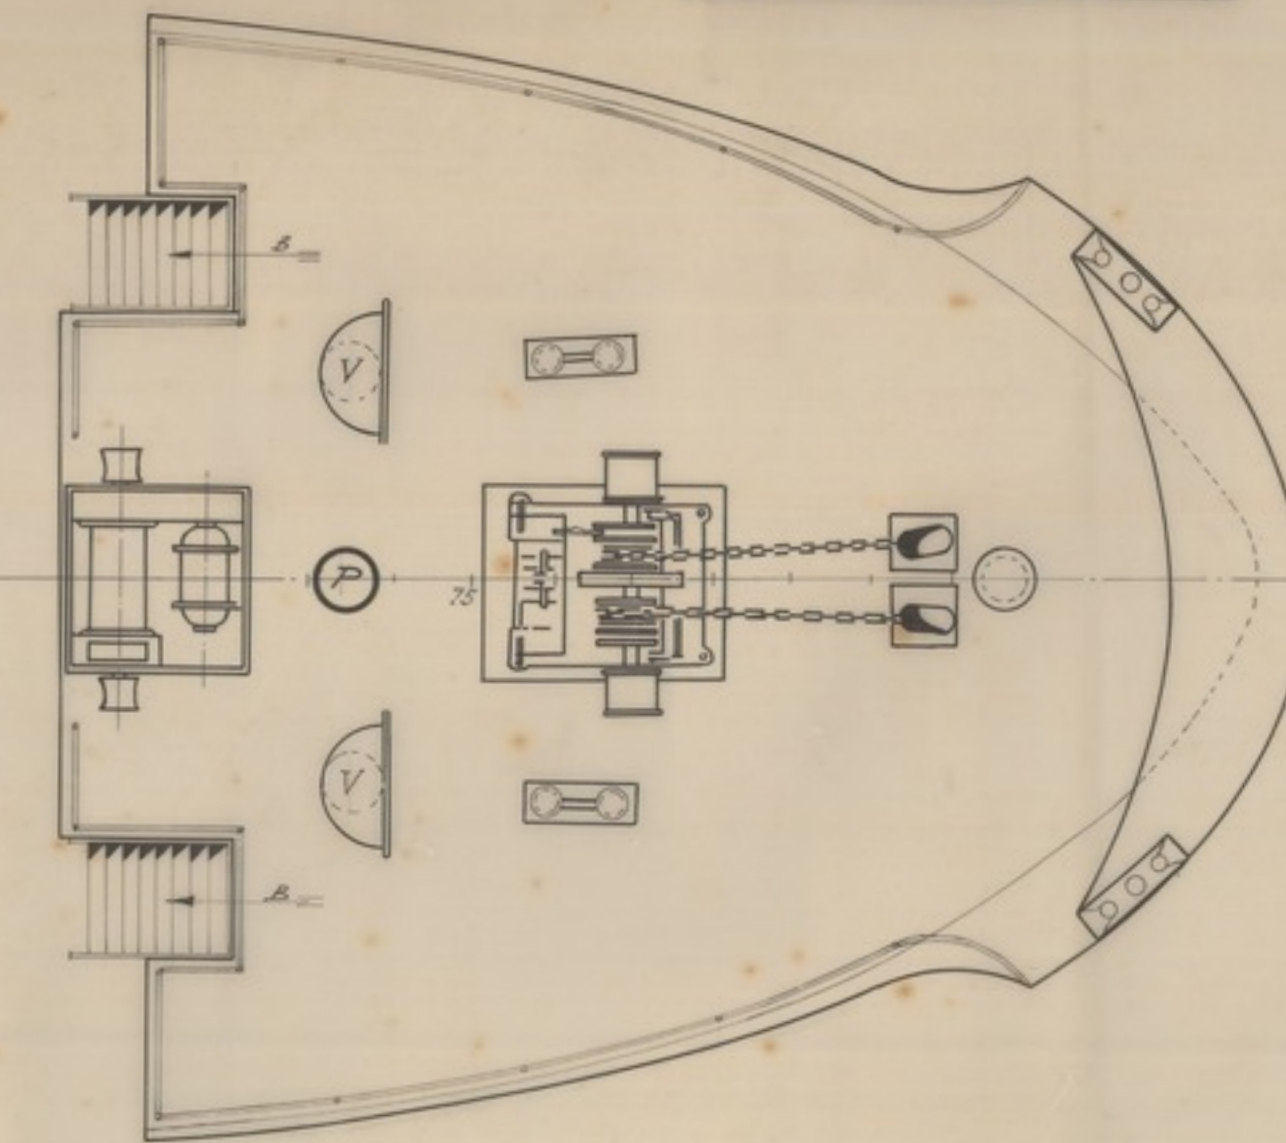
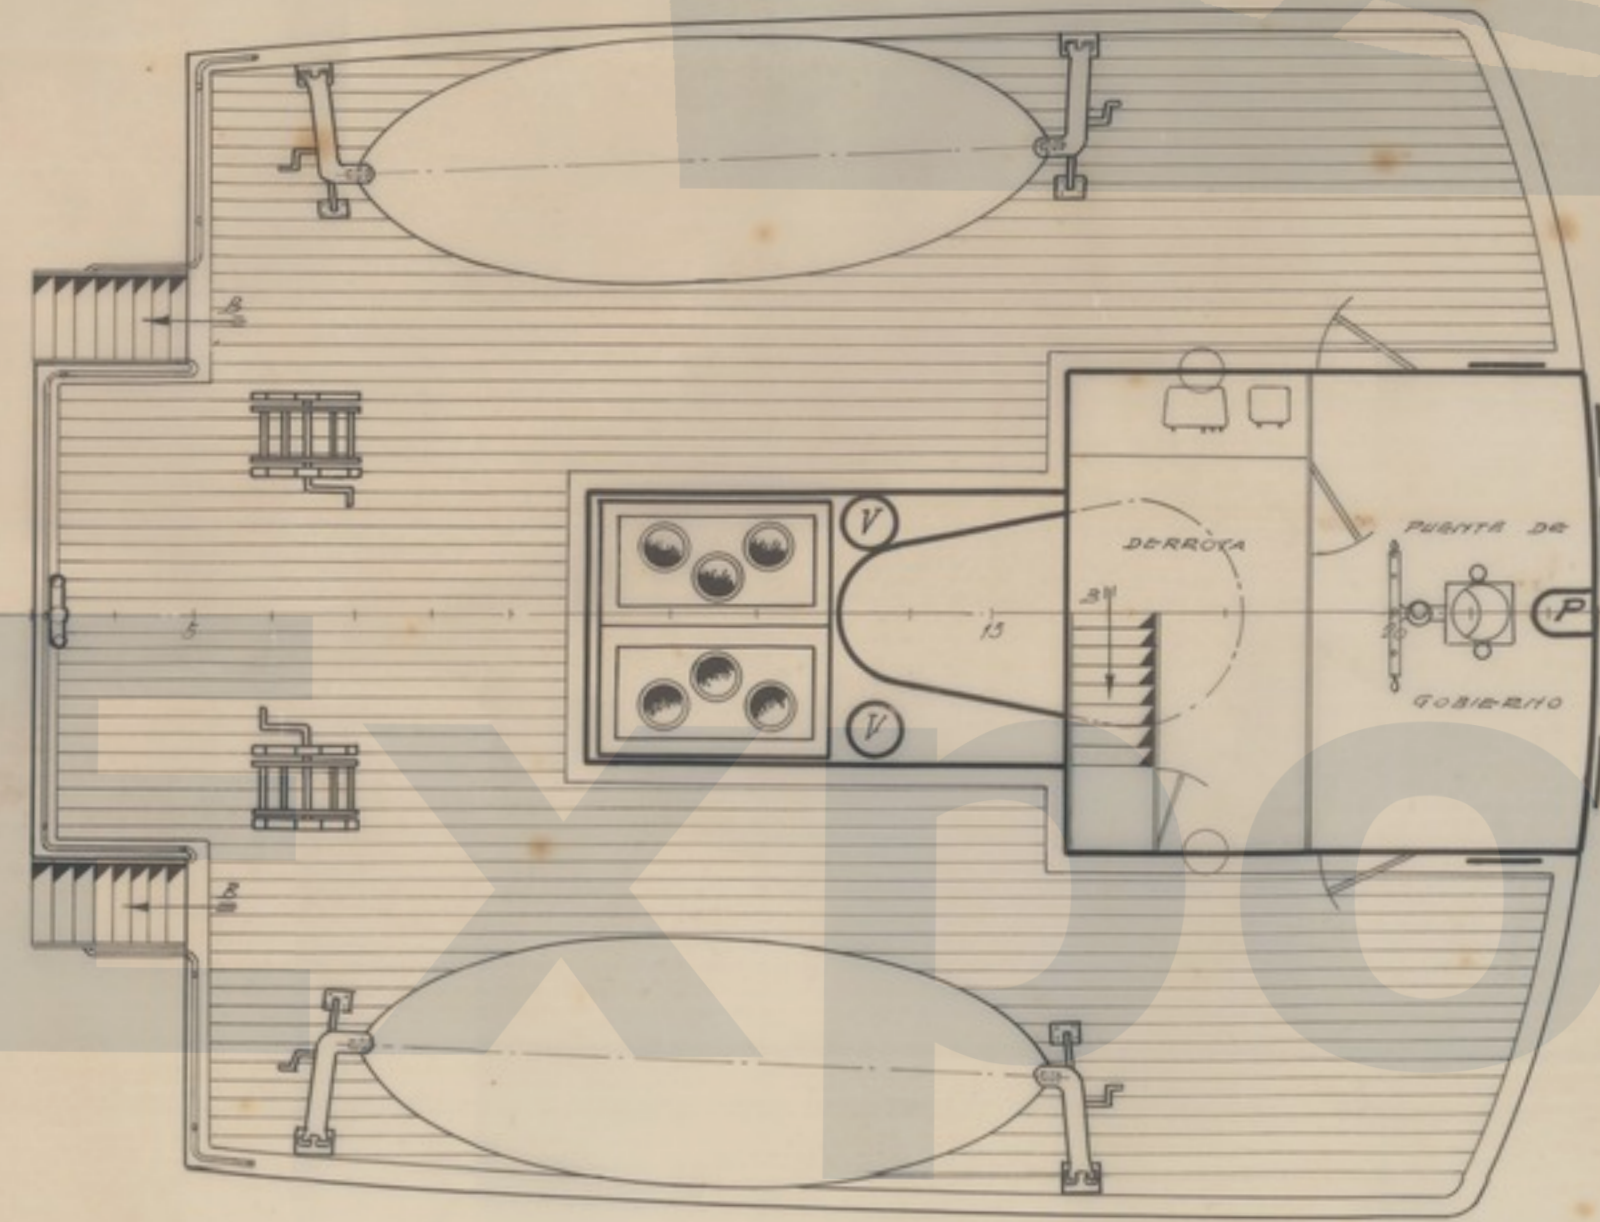


**CTA. TOLDILLA**

**CTA. PUENTE**

**CTA. CASTILLO**

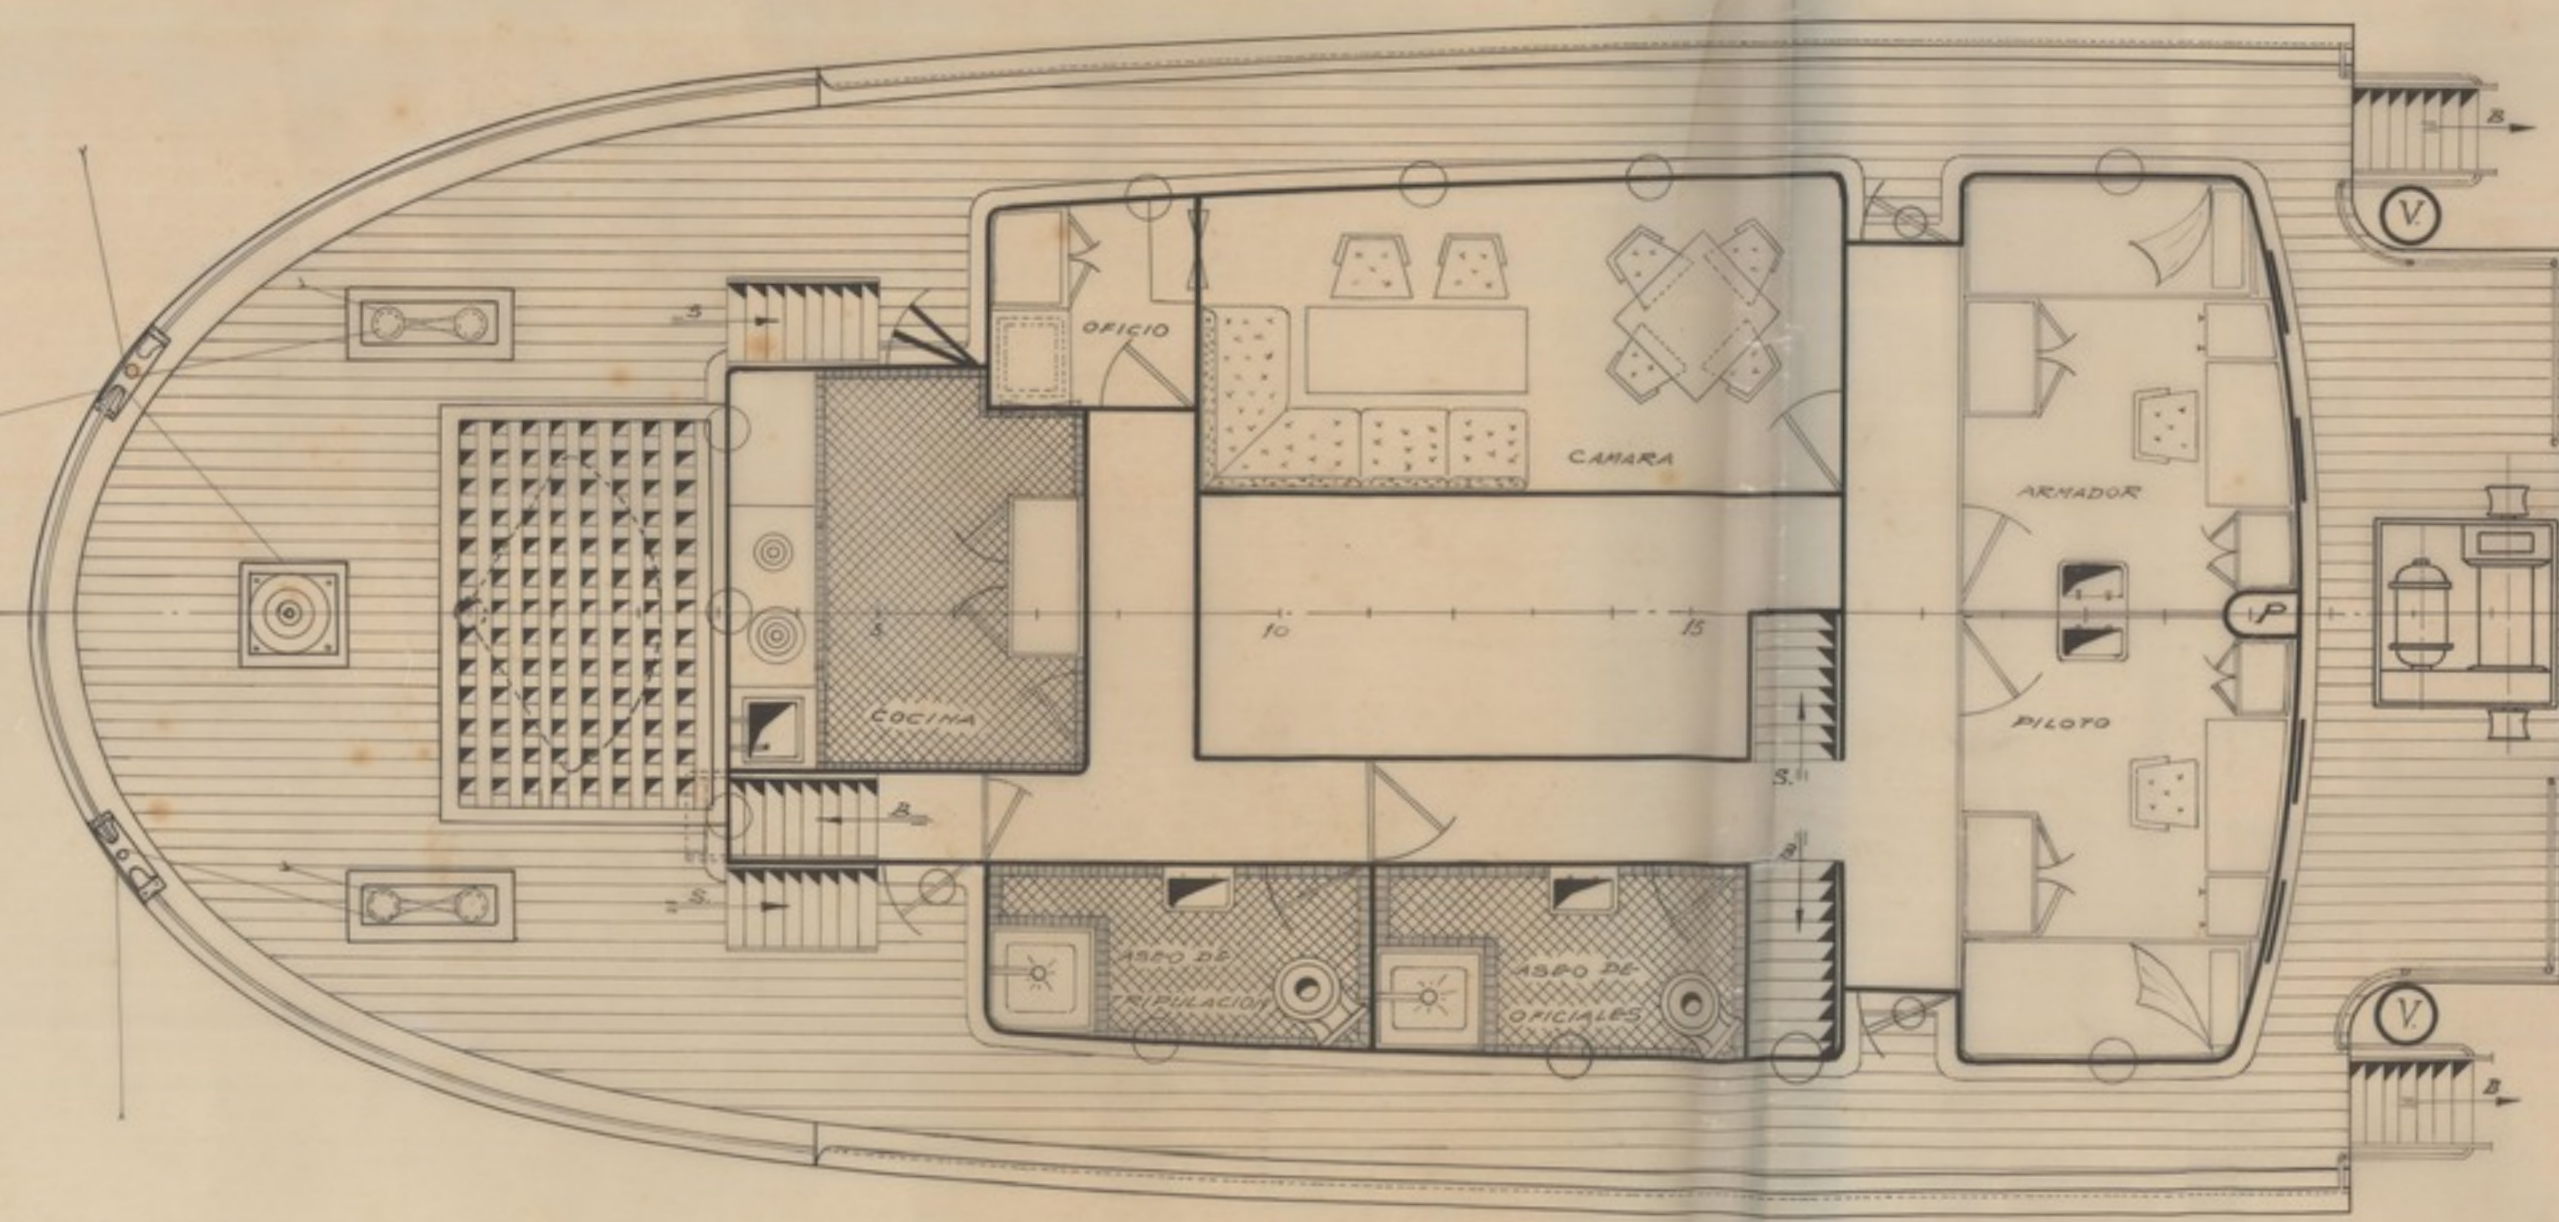

**CARACTERÍSTICAS**

ESLORA ENTRE P.M.	24,00 MTS
MANCHA DE TIRAZADO	8,00 "
PUNTA HASTA LA CTA. PRINCIPAL	3,45 "
" " " SALTILLO	4,50 "
CALADO	2,38 "

CALCULADO	FECHA 2-2-60	Copia enviada a:	
DIBUJADO	ORDEN 17C-142	SALIDA El ingeniero jefe	
COMPROBADO	ESCALA 1:50		
<b>COSTERO DE 540 TONS DE P.M.</b>			PLANO N.º PE-7404
<b>DISPOSICION GENERAL</b>			Sustituye a
			Sustituye por