



SHELTER DECK.

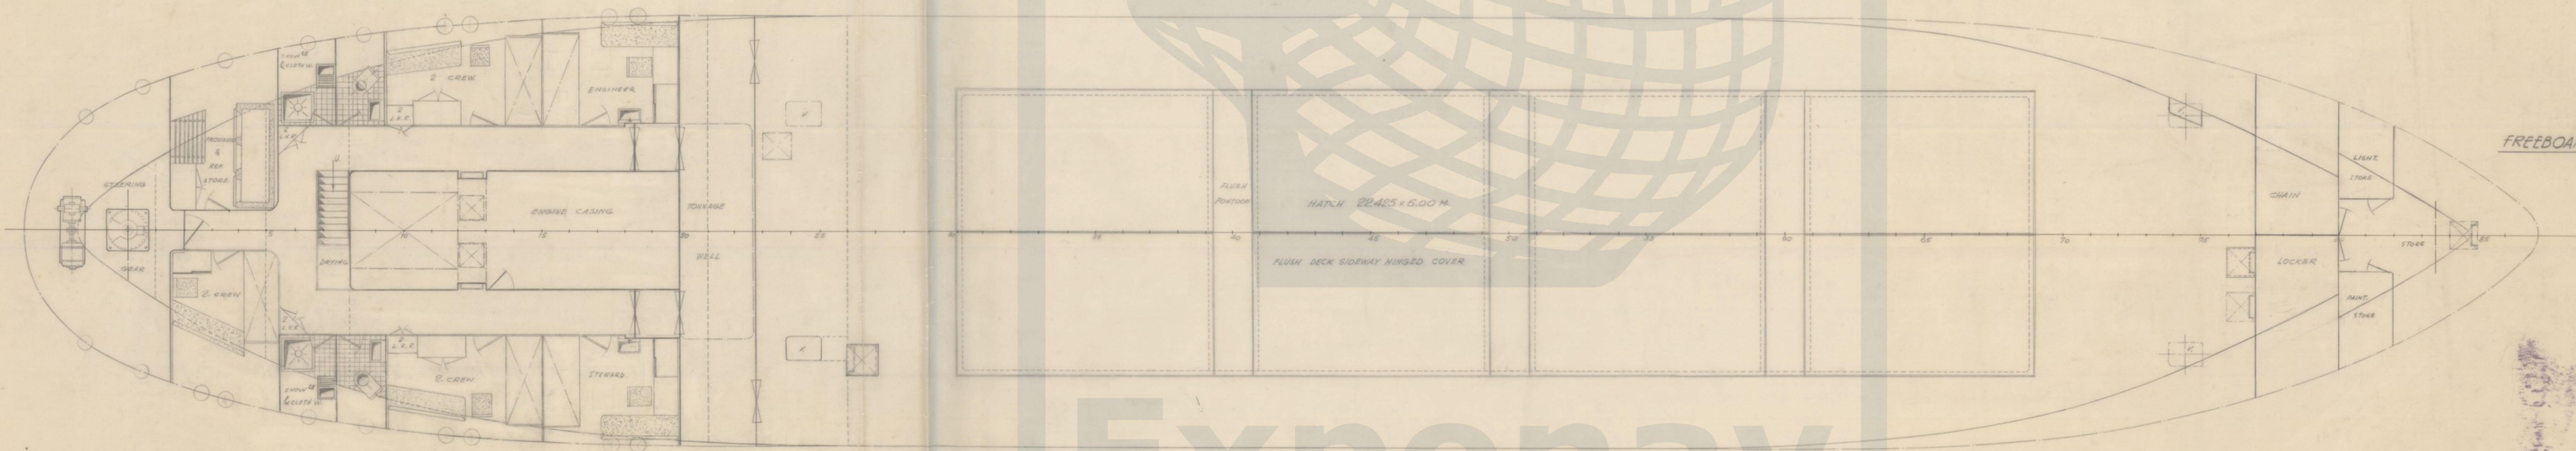

FREEBOARD DECK.

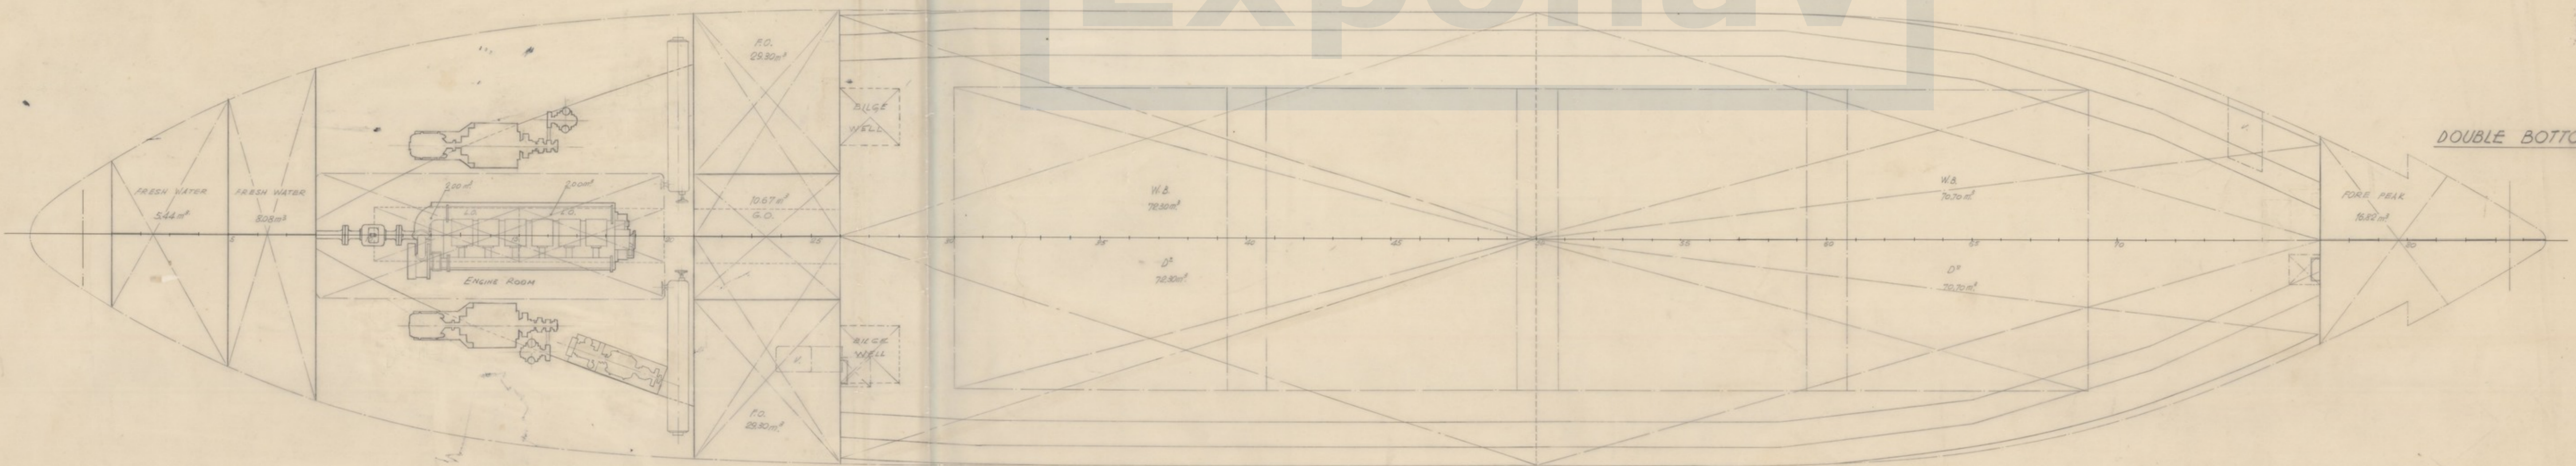

DOUBLE BOTTOM.

Exponav

CALCULADO	FECHA 26-1-52	Capta cartada de	ASTANO
DIBUJADO	ORDEN No 157-158-159	SALIDA	
COMPROBADO	ESCALA 1:50	El Ingeniero Jefe	PLANO N.º
			PR-8504/3
			HOJA N.º 1 DE 2
			2 2
			Sustituye a
			Sustituido por
			con fecha

CARGO MOTOR SHIP
610 TON. D.W.
GENERAL ARRANGEMENT.